PLANOS DEL LOTE 1

3

RESUMEN

COLOCAR: 1 PD DE 10 KVA.

RED M.T.: 1640 M. DE CABLE 1X35 mm2. Aa.

RED BT MONF.: 450 M. DE CABLE 2X35 mm2. Aa.

OBS.: **TODOS LOS SOSTENES HºAº A COLOCAR LLEVAN CIMENTACIÓN REFORZADA TIPO 2**

Las letras indican los puntos donde deben ser unidos los planos Ej

Lic. Juan Carlos Riveros
Proyectos

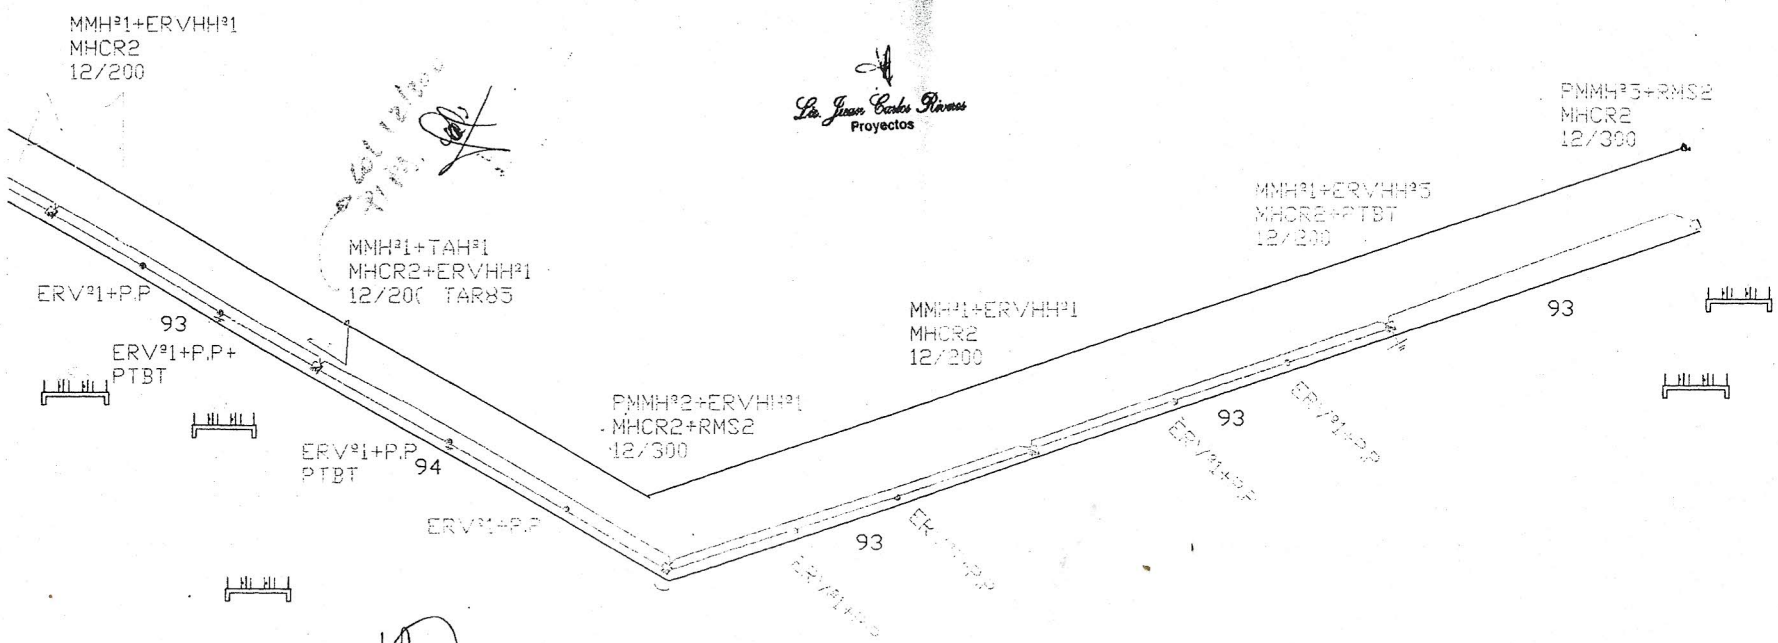

Ing. Hugo Rolón F.
Dpto. Distribución
Regional Ñeembucú

OBRA CONCLUIDA
EJECUTADA POR [illegible]

ANDE	ADMINISTRACION NACIONAL DE ELECTRICIDAD	AMPLIACION EN LAS LINEAS DE DISTRIBUCION M.T. + B.T+PD
	DD/Ñee	YACARE COSTA
FECHA	NOMBRE	PILAR DEPARTAMENTO DE ÑEEMBUCU
NOV	LIC.JUAN CARLOS RIVEROS	PTO Nº: 210.117/0/9 PNO. Nº 40.330 EXP P41212011090002

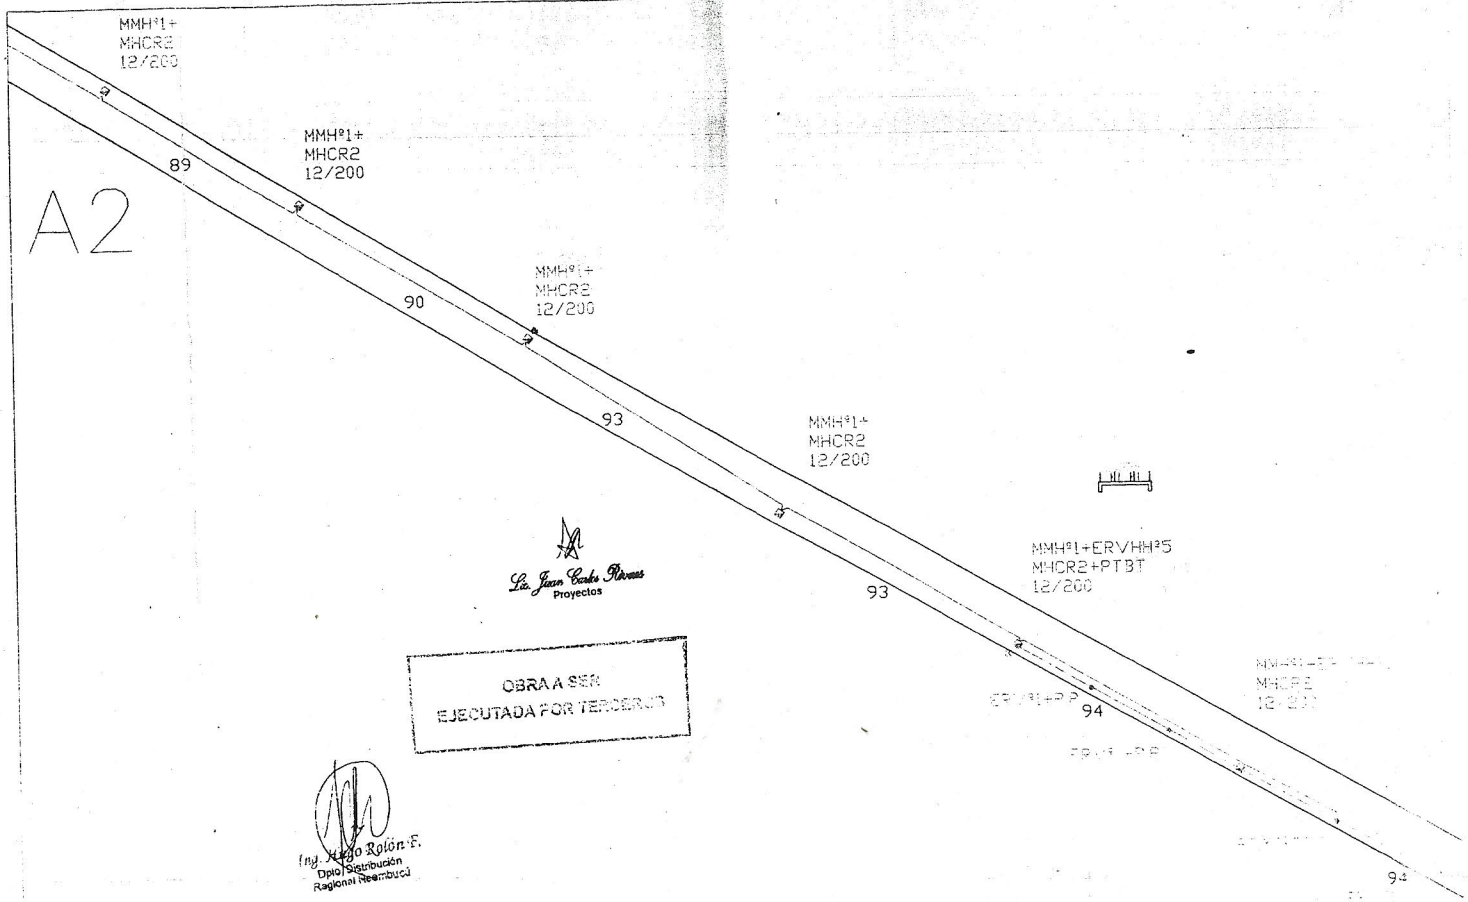

ANDE	ADMINISTRACION NACIONAL DE ELECTRICIDAD	AMPLIACION EN LAS LINEAS DE DISTRIBUCION B.T+PD
	DD/Ree	YACARE COSTA
FECHA	NOMBRE	PILAR DEPARTAMENTO DE REEMBUCU
NOV	LIC JUAN CARLOS RIVEROS	PTO Nº 210.117/0/9 · PNO. Nº 40.330 · EXP P412120[illegible]002

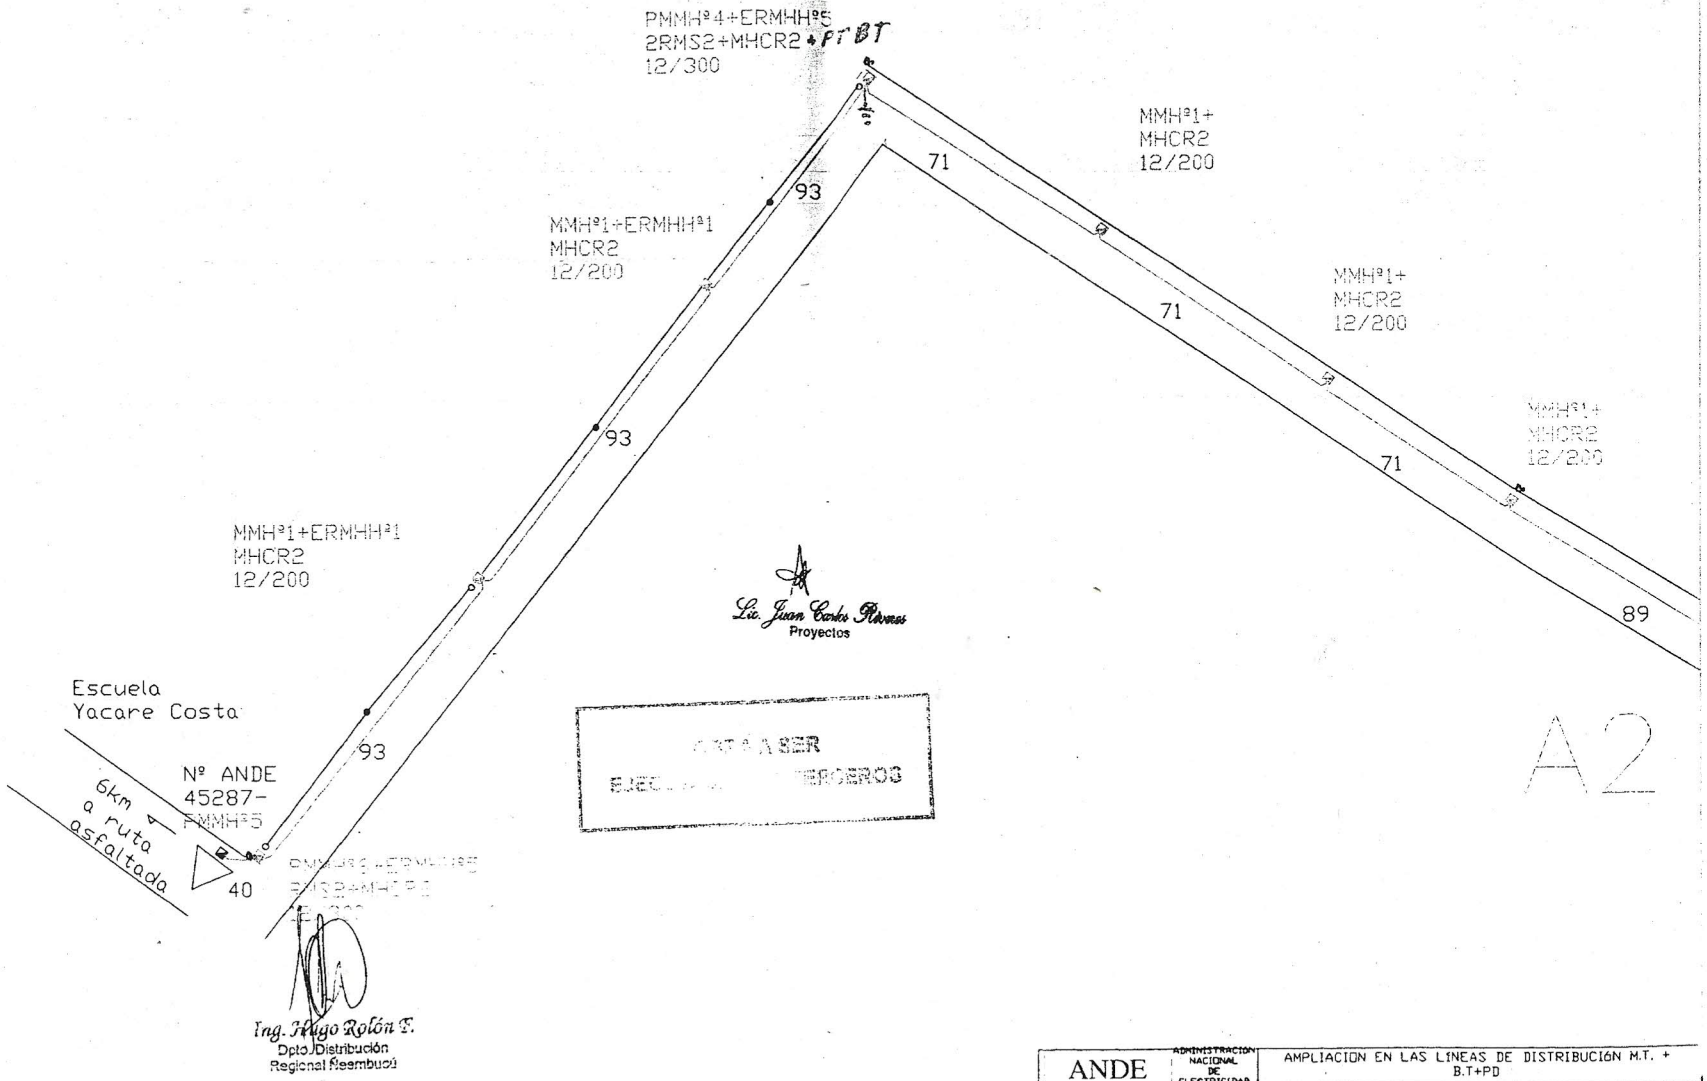

Lic. Juan Carlos Riveros
Proyectos

Ing. Hugo Rolón F.
Dpto. Distribución
Regional Reembucú

ANDE — ADMINISTRACIÓN NACIONAL DE ELECTRICIDAD — DD/Ree		AMPLIACION EN LAS LINEAS DE DISTRIBUCIÓN M.T. + B.T+PD
		YACARE COSTA PILAR DEPARTAMENTO DE REEMBUCU
2009	NOMBRE	
NOV	LIC.JUAN CARLOS RIVEROS	PTO Nº 210.117/0/9 — PNO. Nº 40.330 — EXP P4121201109002

PLANOS DEL LOTE 2

Lic. Juan Carlos Rivera
Proyectos

EJECUTA

ÑU POI

100 100

1 2 3

E 12/200
PMMHº5

col 12/200
MMHº1+MHCR2
RET. P.P
ADECUAR BT

col 12
MMHº1+M
RET. P.
ADECUA

A 100 100 100 10

7 8 9 10

100 col 12/200
MMHº1+MHCR2

col 12/200
MMHº1+MHCR2

col 12/30
PMMHº2+MHCR2

cc 12/
MMHº1+MH

COLOCAR 10 12/200

COLOCAR 4 12/300

COLOCAR 4 9/200

Col 7 Poste de Palma
Ret.P.Palma=

COLOCAR 1400 1X35

COLOCAR 400 2X35

FUTUROS CLIENTES

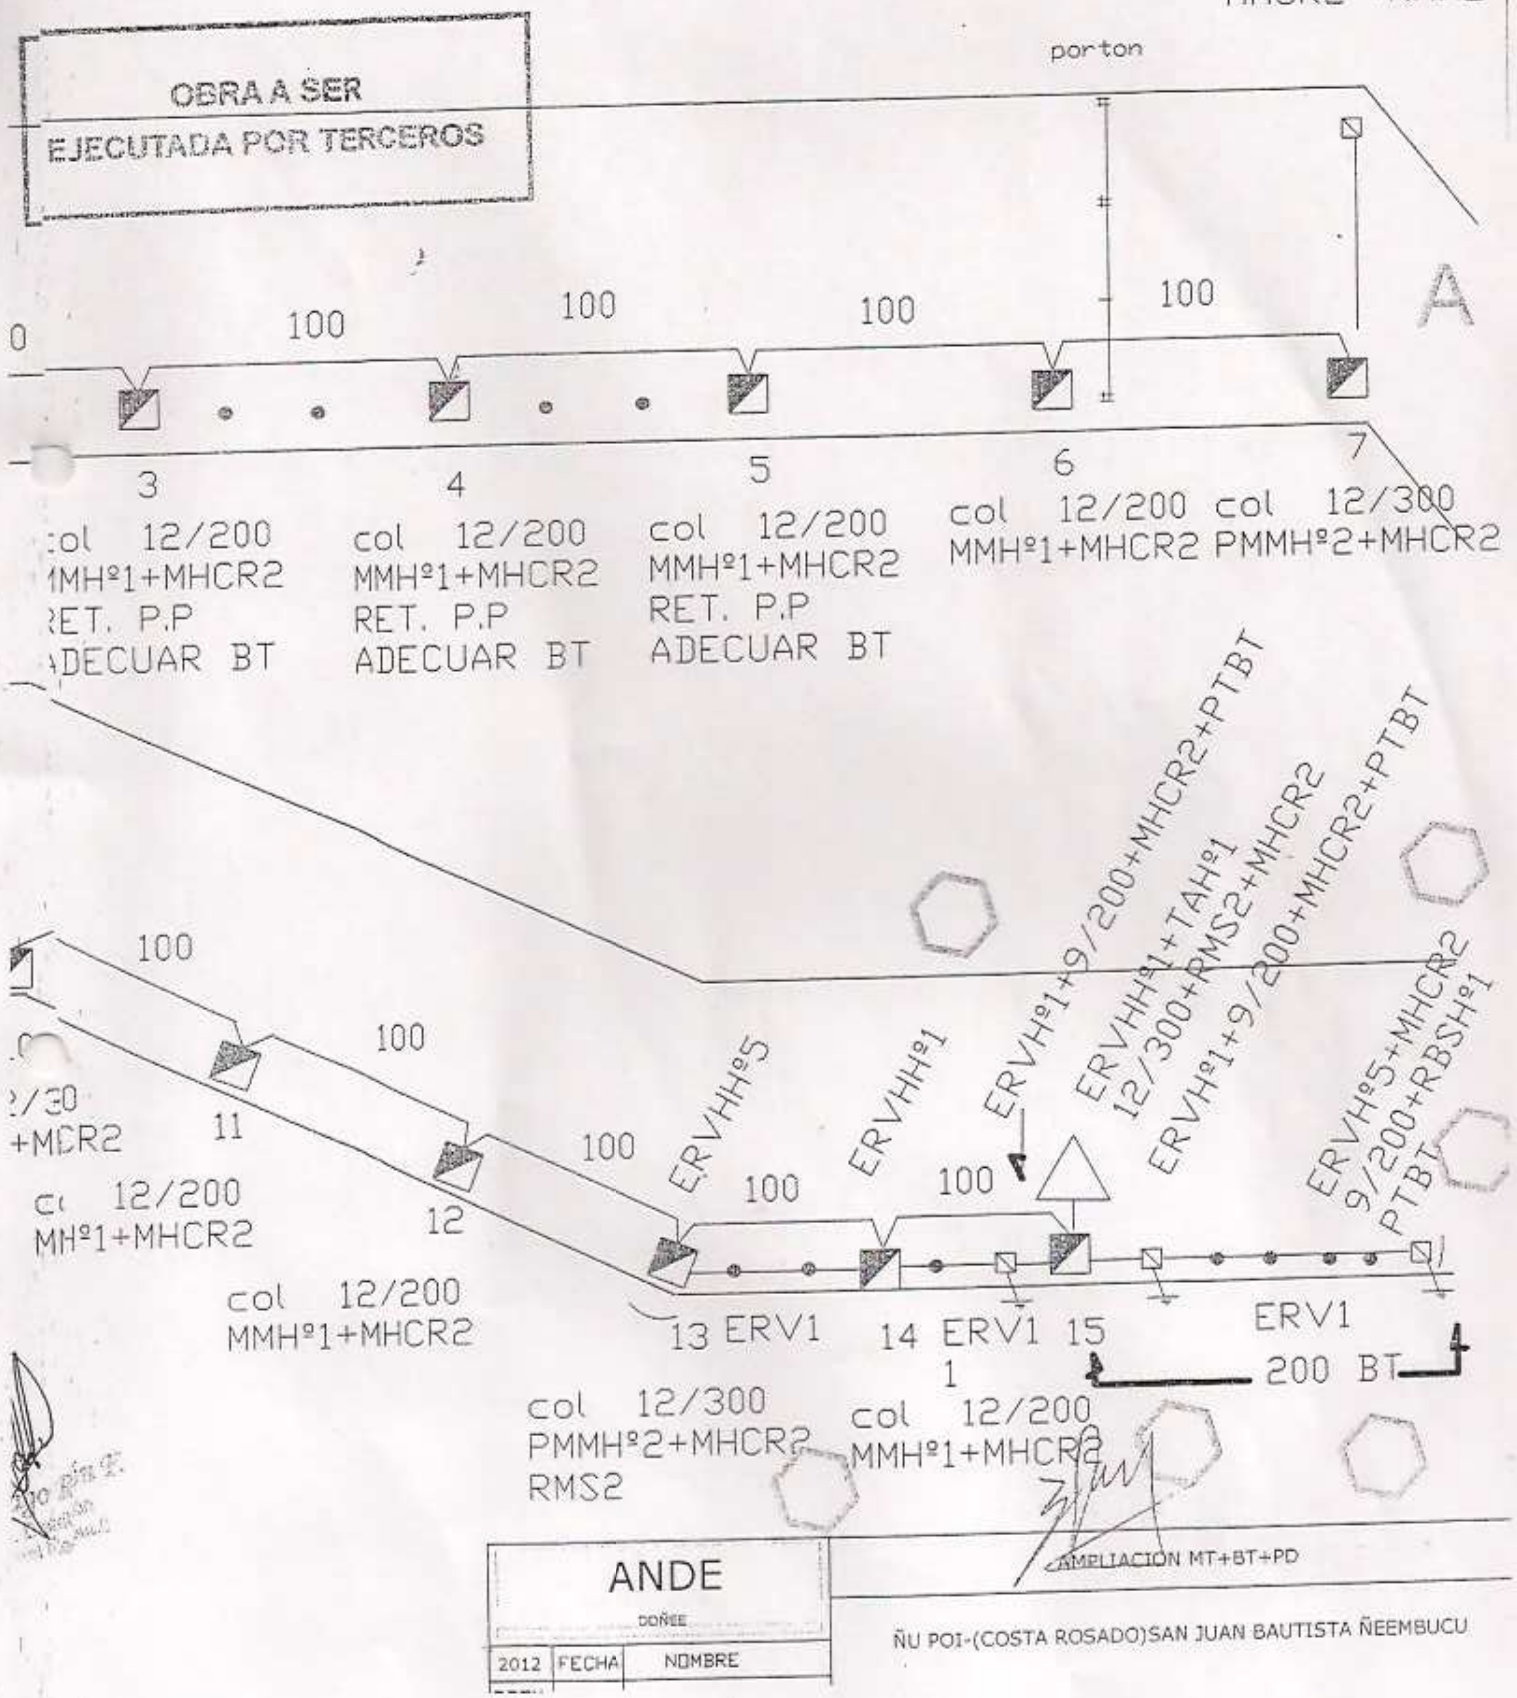
col 9/200
MHCR2º+RMA2
porton
OBRA A SER
EJECUTADA POR TERCEROS
100
100
100
100
A
0
3
4
5
6
7
col 12/200
MMHº1+MHCR2
RET. P.P
ADECUAR BT
col 12/200
MMHº1+MHCR2
RET. P.P
ADECUAR BT
col 12/200
MMHº1+MHCR2
RET. P.P
ADECUAR BT
col 12/200
MMHº1+MHCR2
col 12/300
PMMHº2+MHCR2
ERVHº1+9/200+MHCR2+PTBT
ERVHHº1+TAHº1
12/300+RMS2+MHCR2
ERVHº1+9/200+MHCR2+PTBT
ERVHº5+MHCR2
9/200+RBSHº1
PTBT
100
100
11
12
col 12/200
MMHº1+MHCR2
col 12/200
MMHº1+MHCR2
ERVHHº5
ERVHHº1
100
100
100
13 ERV1
14 ERV1
1
15
ERV1
200 BT
col 12/300
PMMHº2+MHCR2
RMS2
col 12/200
MMHº1+MHCR2
ANDE
DOÑEE
2012
FECHA
NOMBRE
AMPLIACION MT+BT+PD
ÑU POI-(COSTA ROSADO)SAN JUAN BAUTISTA ÑEEMBUCU

PLANOS DEL LOTE 3

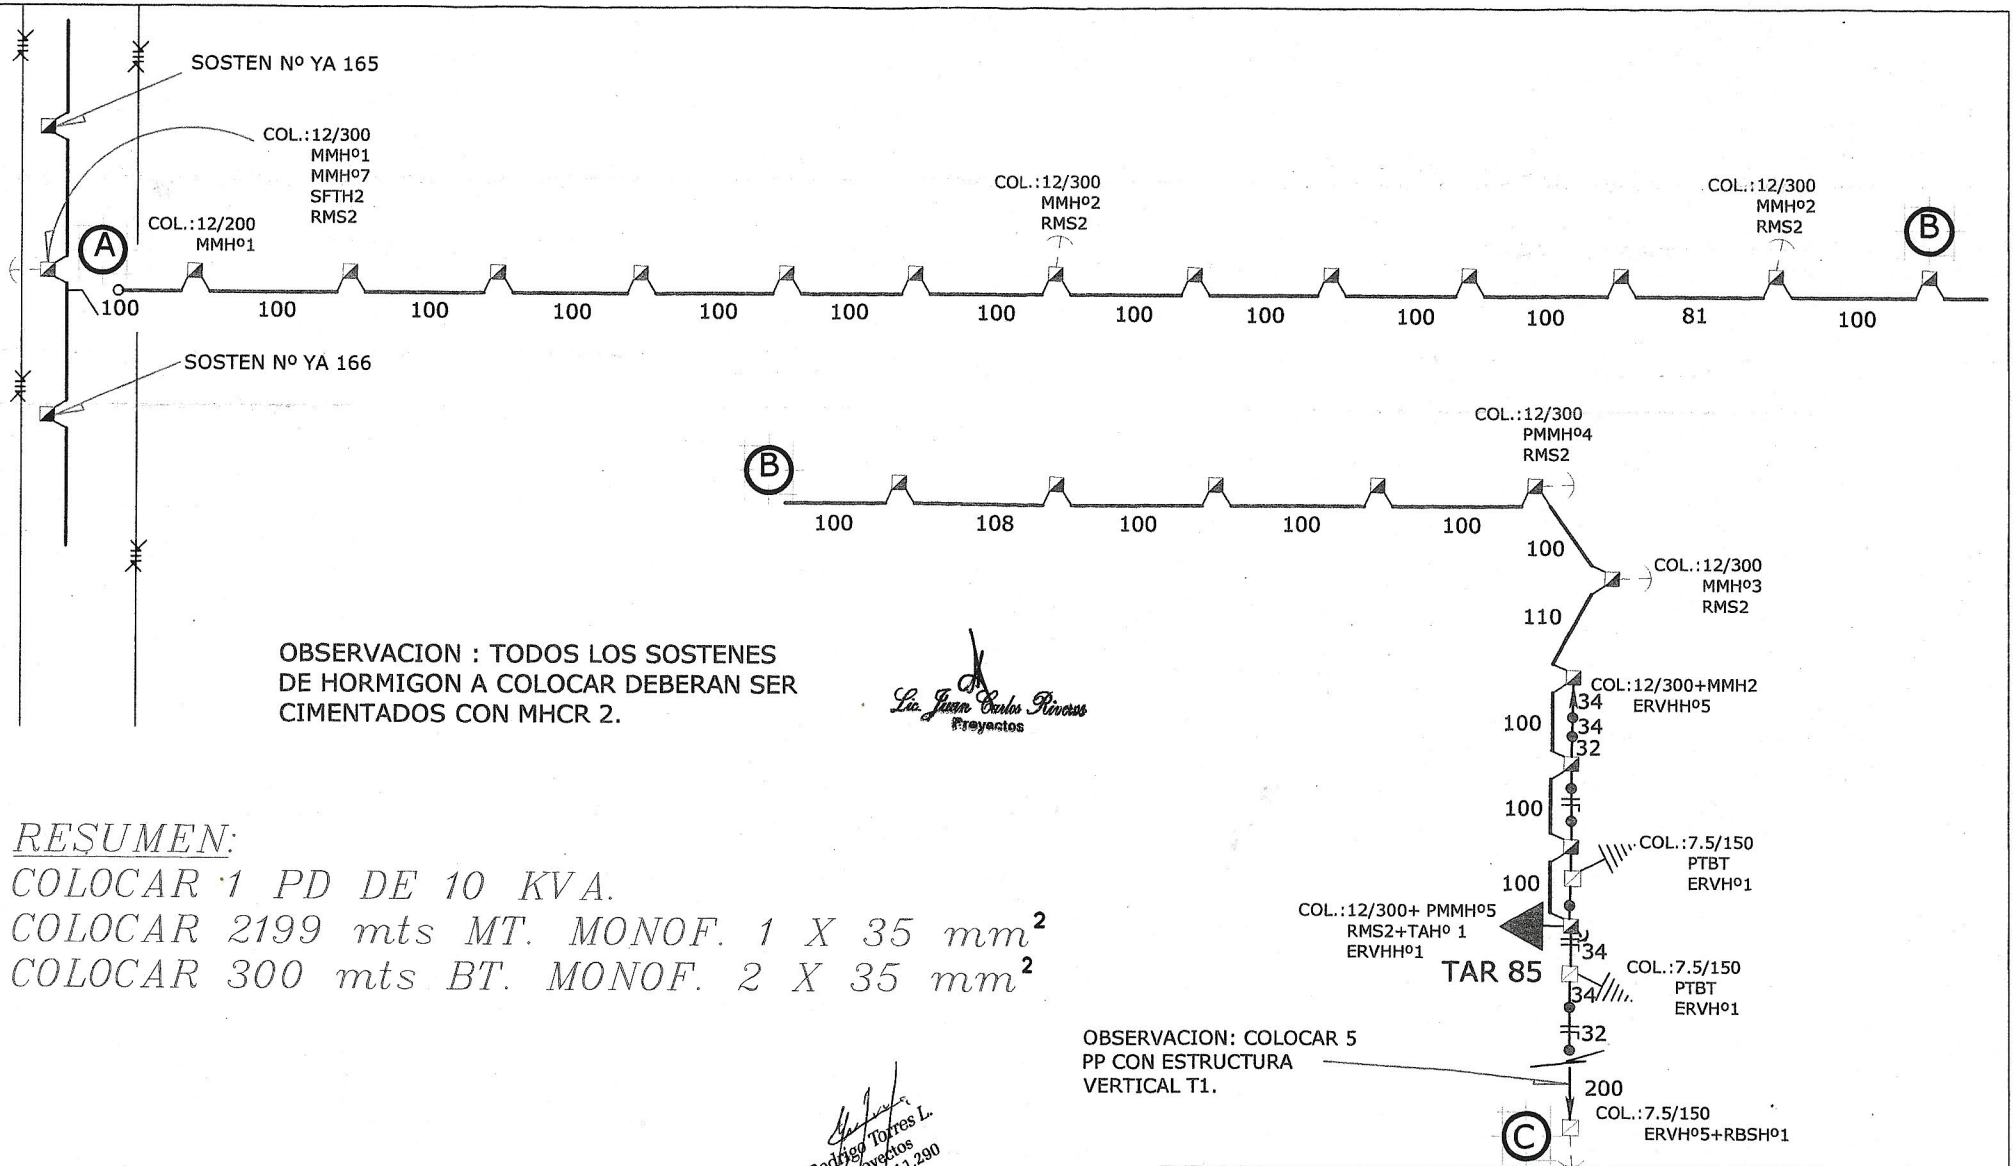

OBSERVACION : TODOS LOS SOSTENES DE HORMIGON A COLOCAR DEBERAN SER CIMENTADOS CON MHCR 2.

Lic. Juan Carlos Riveros
Proyectos

OBSERVACION: COLOCAR 5 PP CON ESTRUCTURA VERTICAL T1.

RESUMEN:

COLOCAR 1 PD DE 10 KVA.

COLOCAR 2199 mts MT. MONOF. 1 X 35 mm²

COLOCAR 300 mts BT. MONOF. 2 X 35 mm²

Rodrigo Torres L.
Proyectos
Pers. Nº 11.290

Lic. Roberto
Dpto. Diseño
Registro Nº

YAGUARON-TACUARAS

ANDE	ADMINISTRACIÓN NACIONAL DE ELECTRICIDAD	PROYECTO ELECTRIFICACION
	DD/ÑEE	EXP Nº:P41212010040005-ZADI ALBARIÑO
2012	NOMBRE	DEPARTAMENTO DE ÑE´EMBUCU
PROY.	Rodrigo Torres L.	
APROB.	LIC:JUAN CARLOS RIVEROS	PTO Nº: 240.911 / PNO. Nº 40.739 / Lam: 01 / 01