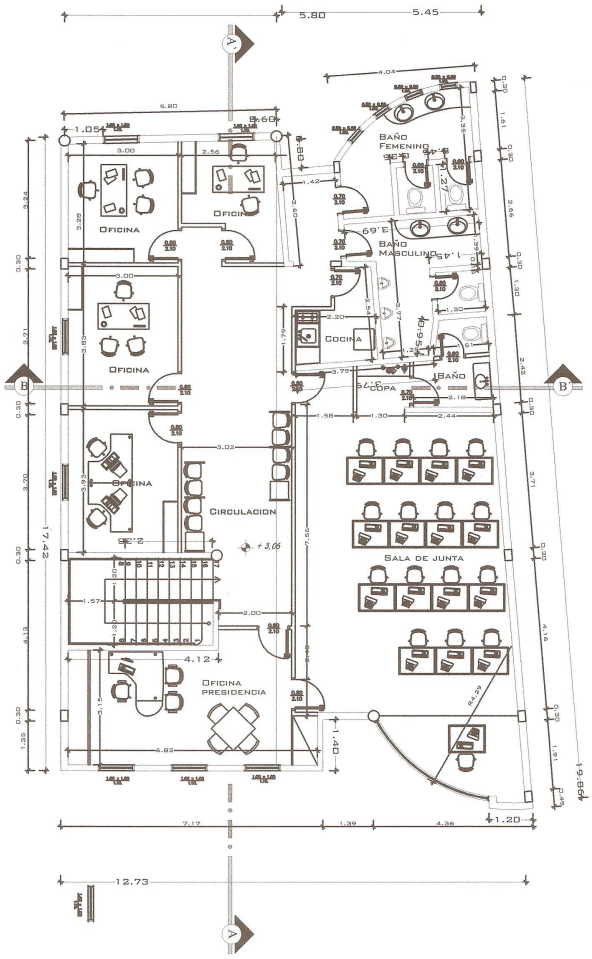


# PLANTA ALTA

Escala 1:50

| | | |
|---|---|---|
| MUNICIPALIDAD DE GUARAMBARÈ | | |
| FECHA: NOV./2.008 | ESCALA: 1:50 | N° PLANO 2/9 |
| ARQUITECTONICO | | |
| PLANTA ALTA ACOTADA Y EQUIPADA | | |
| OBRA BIBLIOTECA Y JUNTA MUNICIPAL | | |

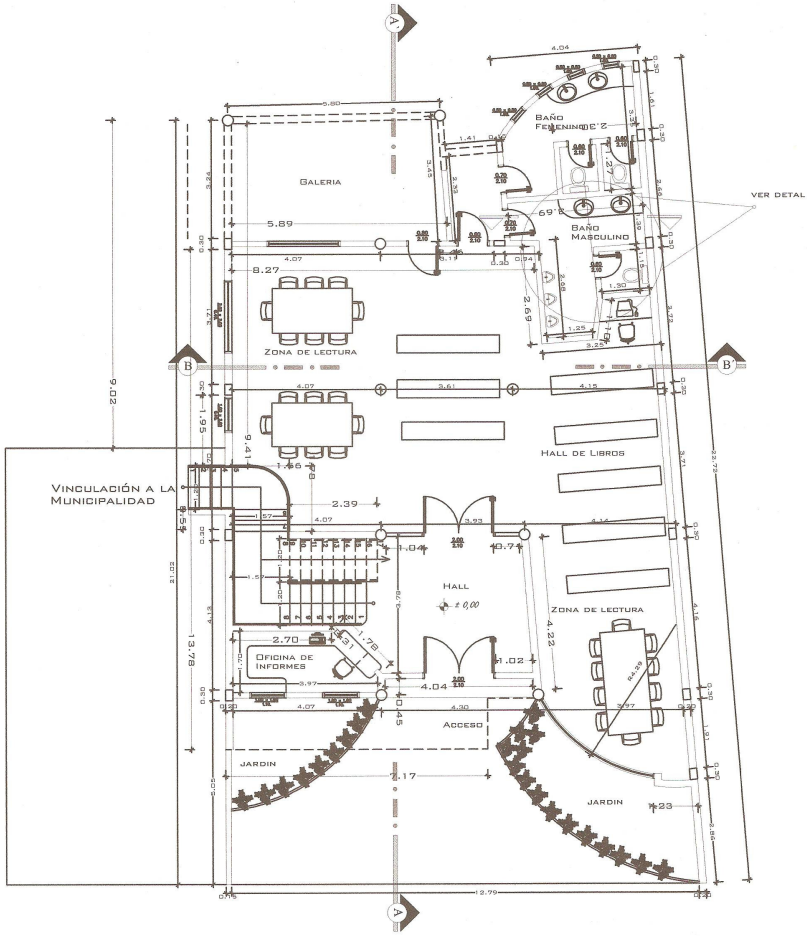


# PLANTA BAJA

Escala 1:50

| | | | |
|---|---|---|---|
| MUNICIPALIDAD DE GUARAMBARÈ | | | |
| FECHA: NOV./2.009 | ESCALA: 1:50 | Nº PLANO 1/9 | ARQUITECTONICO |
| PLANTA BAJA ACOTADA Y EQUIPADA | | | |
| OBRA BIBLIOTECA Y JUNTA MUNICIPAL | | | |

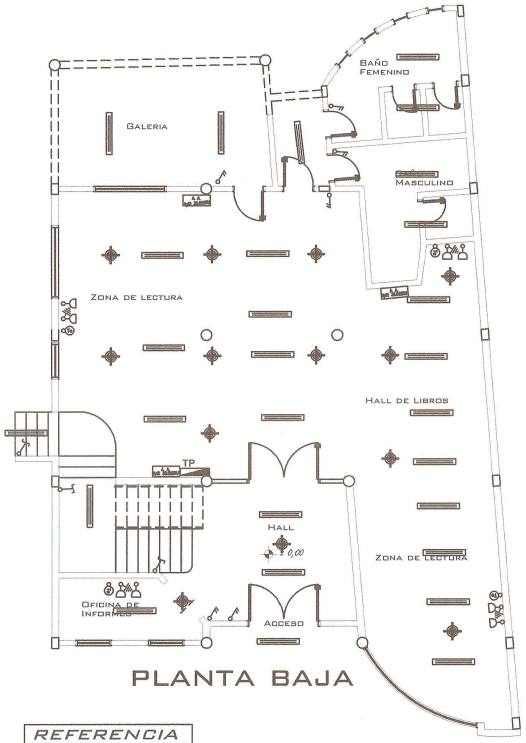


PLANTA BAJA

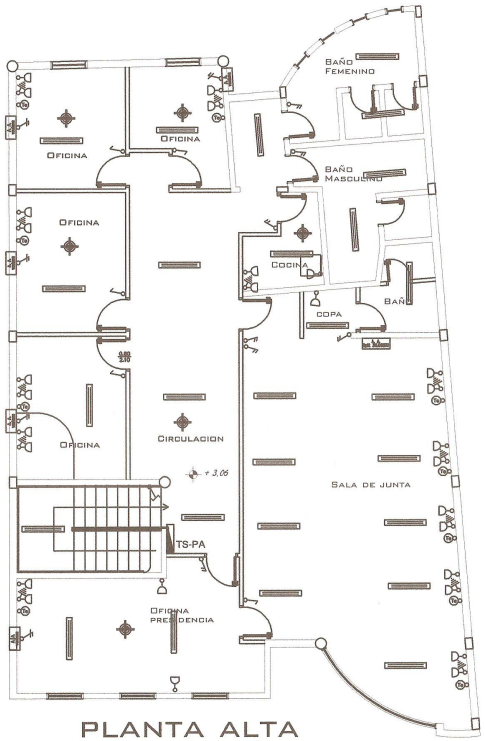


PLANTA ALTA

## REFERENCIA

| | |
|---|---|
| | Artefacto con 2 fluorescentes de 40W |
| | Llaves de uno, dos y tres puntos |
| | Llave de un punto y toma |
| | Toma doc. con conexión a tierra de media altura |
| | Toma doc. con conexión a tierra baja |
| | Ventilador de techo |
| | Toma para teléfono |
| | Tablero seccional |
| | Aire acondicionado split |
| | Aire acondicionado ventana |

| | | | |
|---|---|---|---|
| MUNICIPALIDAD DE GUARAMBARÈ | | | |
| FECHA: NOV./2.008 | ESCALA: 1:50 | N- PLANO 8/9 | ELECTRICO |
| PLANTA ALTA Y BAJA, ESQUEMAS | | | |
| OBRA BIBLIOTECA Y JUNTA MUNICIPAL | | | |

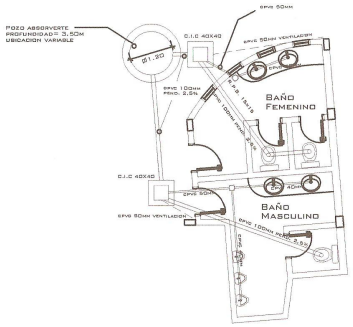


PLANTA BAJA

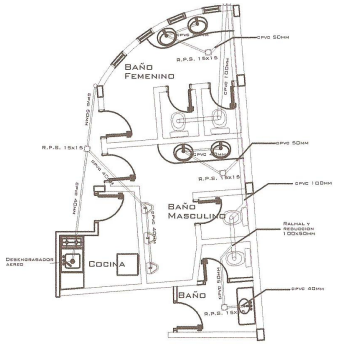


PLANTA ALTA

INSTALACION CLOACAL PLANTA ALTA Y BAJA

| REFERENCIA | |
|---|---|
| | C.I.C 40X40 |
| | CAÑERIA PRIMARIA DE DESAGUE CLOACAL |
| | CAÑERIA SECUNDARIA DE DESAGUE CLOACAL |
| | RAJAS ESFERADA CON REJILLA DE ALUMINIO |

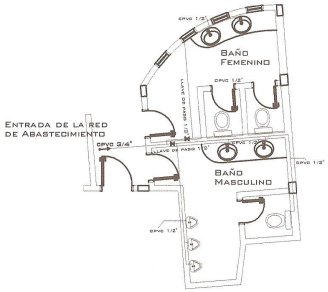


PLANTA BAJA

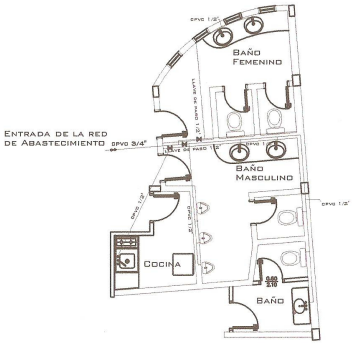


PLANTA ALTA

INSTALACION HIDRALICA PLANTA ALTA Y BAJA

| REFERENCIA | |
|---|---|
| | CAÑERIA DE PLASTICO DE PVC DIAMETRO 3/4" |
| | CAÑERIA DE PLASTICO DE PVC DIAMETRO 1/2" |
| | LLAVE DE PASO 1/2" |

| MUNICIPALIDAD DE GUARAMBARÈ | | | |
|---|---|---|---|
| FECHA: NOV./2.008 | ESCALA: 1:50 | N- PLANO 9/9 | INSTALACIONES |
| INSTALACION CLOACAL E HIDRALICA PLANTA ALTA Y BAJA | | | |
| OBRA BIBLIOTECA Y JUNTA MUNICIPAL | | | |