PRODUCIDO POR UN PRODUCTO EDUCATIVO DE AUTODESK

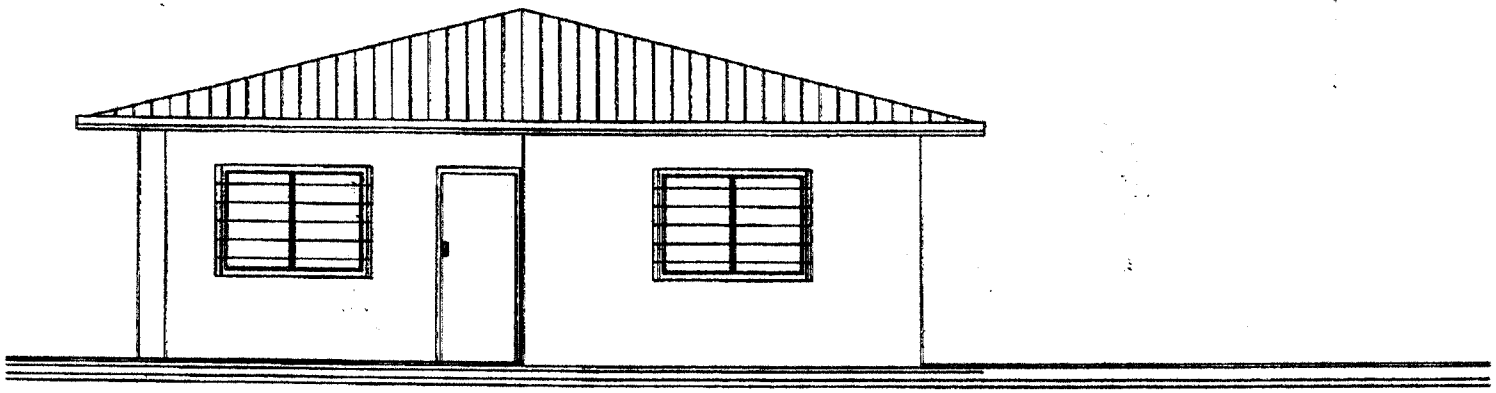

# Fachada Principal

SECTOR LIMA

ZONA II SAN PEDRO NORTE

Ciudad de Lima- Departamento de San Pedro

Arq. Gloria C. Barreto B.
Jefe Dpto. Infraest. y Serv. Grales
SENCFA - MSP y BS

PRODUCIDO POR UN PRODUCTO EDUCATIVO DE AUTODESK

PRODUCIDO POR UN PRODUCTO EDUCATIVO DE AUTODESK

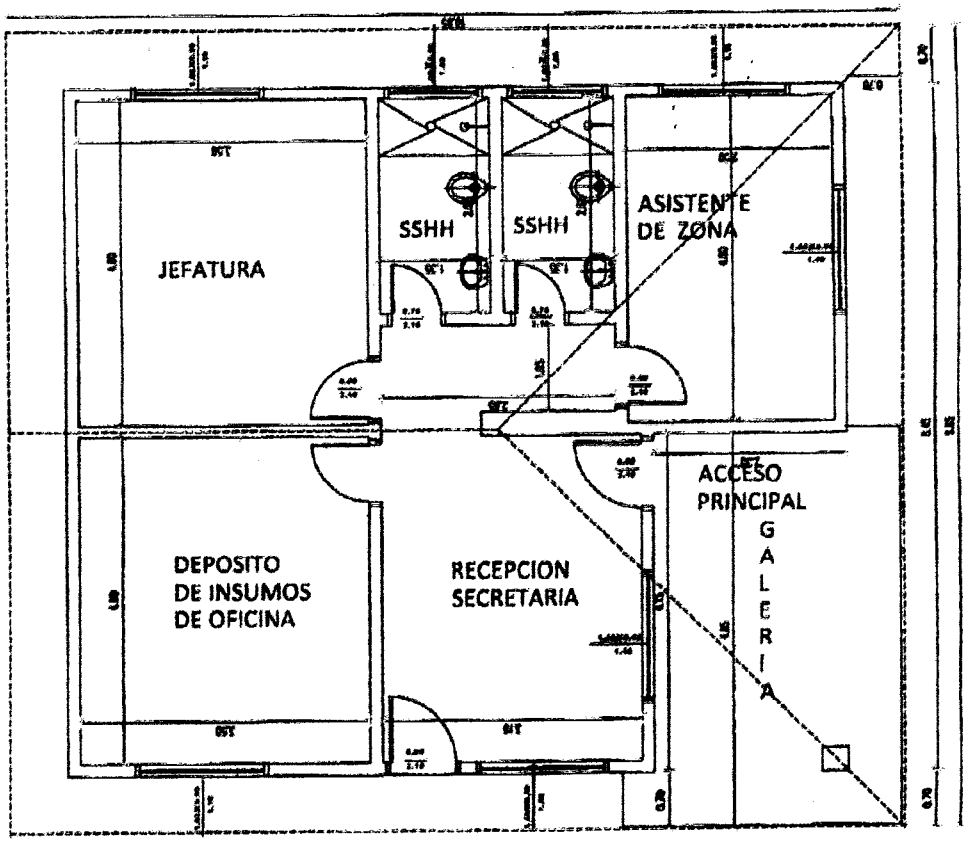


# PLANTA ARQUITECTONICA

## SECTOR II LIMA
## ZONA II NORTE- SAN PEDRO

Ciudad de Lima- Departamento de San Pedro

AREA A CONSTRUIR 117,50 m2

Arq. Gloria C. Barreto B.
Jefe Dpto. Infraest. y Serv. Grales
SENEPA - MSP y BS

PRODUCIDO POR UN PRODUCTO EDUCATIVO DE AUTODESK