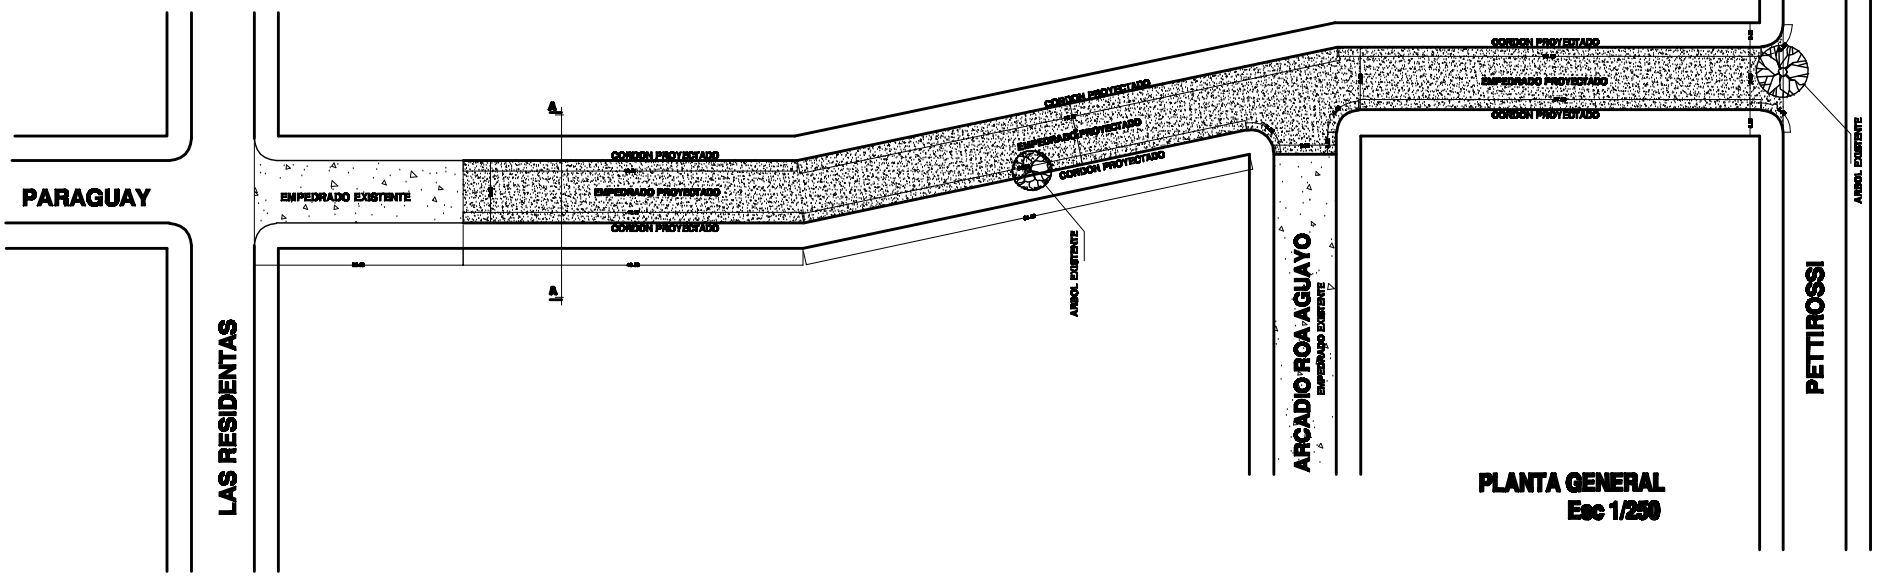

PLANTA GENERAL
Esc 1/250

CALLE	TIPO: EMPEDRADO
	ANCHO: 9.00 mts

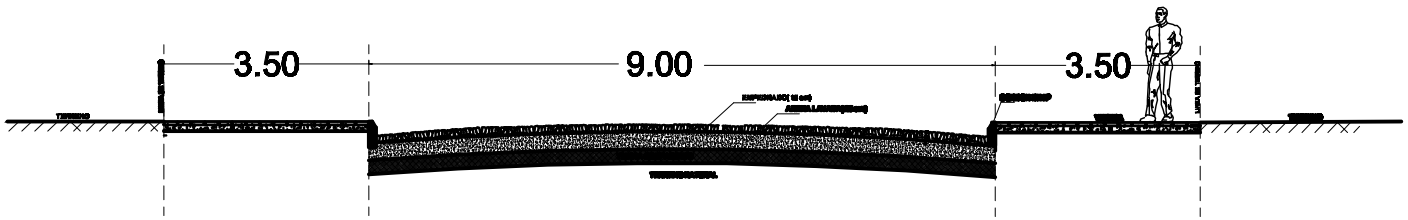

CORTE AA'
Esc 1/25

PROYECTO : PAVIMENTO PETREO - EMPEDRADO
Hoja 1 de 2

MUNICIPALIDAD DE PDO. DE LA MESA	PROPIETARIO: MUNICIPALIDAD DE PDO. DE LA MESA		
	PLANOS DE ARQUITECTURA - PROPUESTA		
			LAMINA Nº
	APROBADO POR:	FECHA:	2