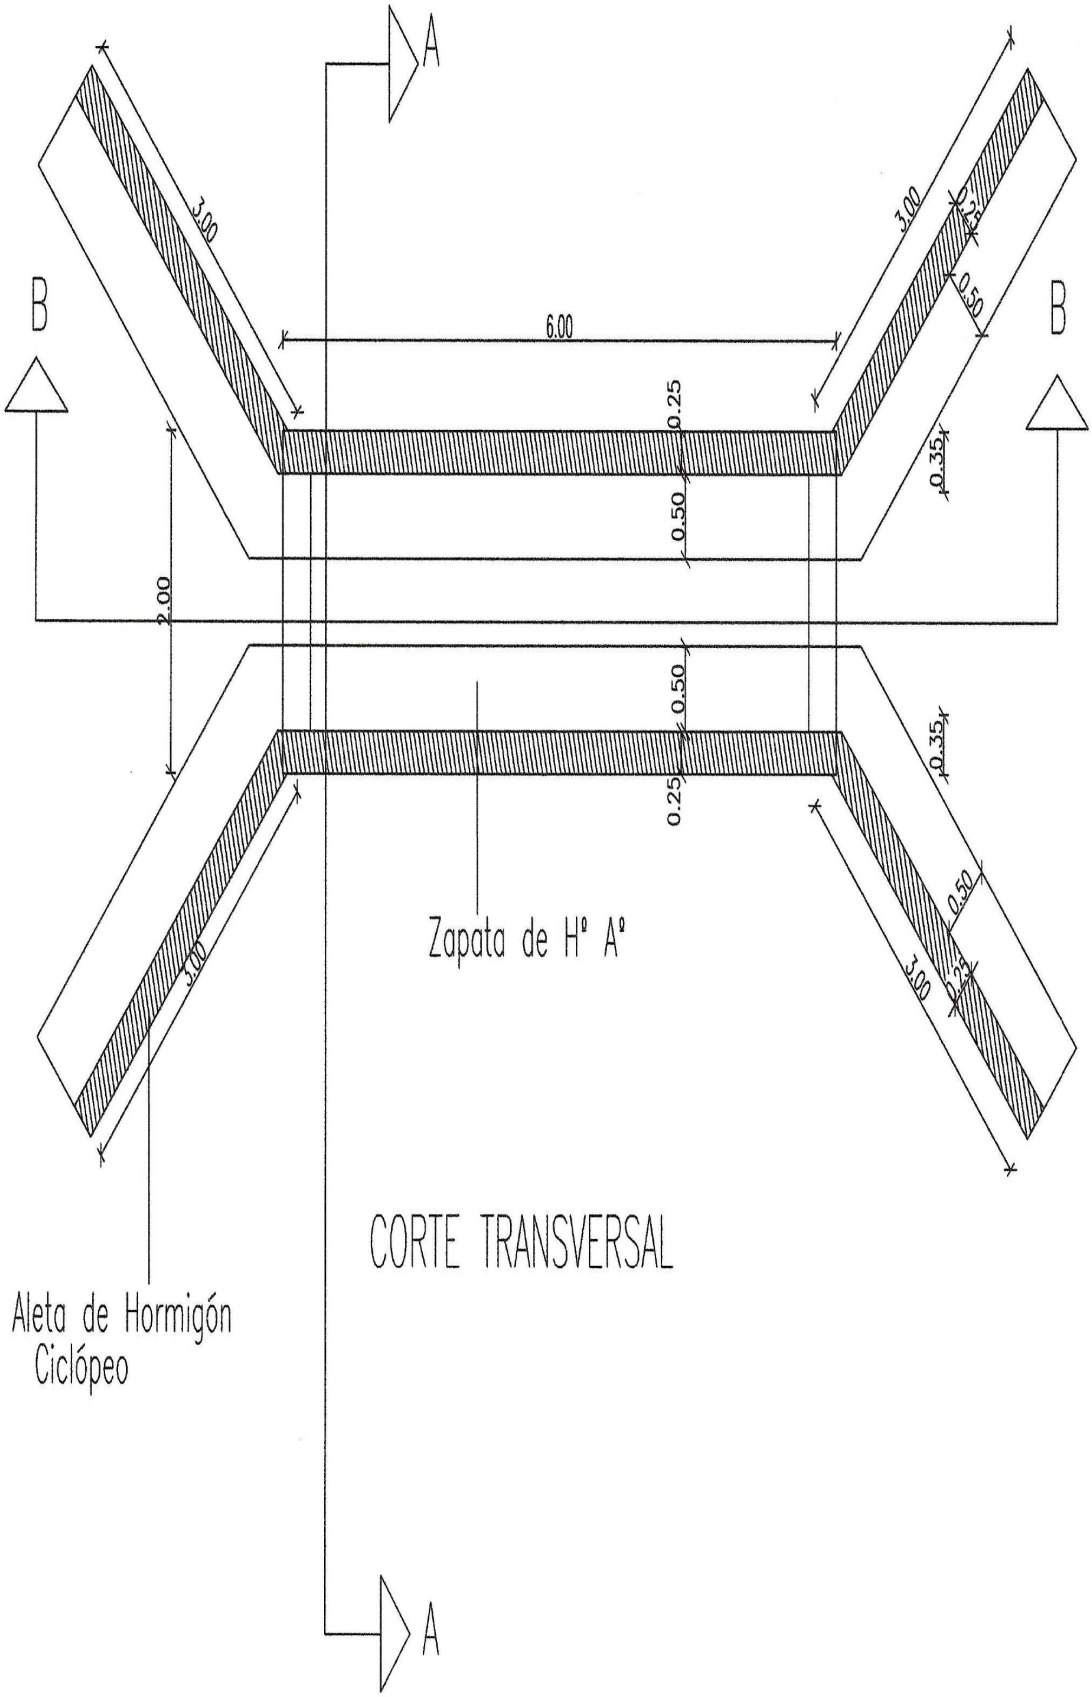
A
B
B
3.00
3.00
6.00
0.25
0.50
0.35
2.00
0.50
0.35
0.25
0.50
3.00
3.00
Zapata de H° A°
CORTE TRANSVERSAL
Aleta de Hormigón
Ciclópeo
A