REFERENCIAS

- EMPEDRADO A CONSTRUIR
- ASFALTO EXISTENTE
- BADEN DE HORMIGON ARMADO
- CORDON ESCONDIDO DE HORMIGÓN
- CORDON CUNETA DE HORMIGÓN

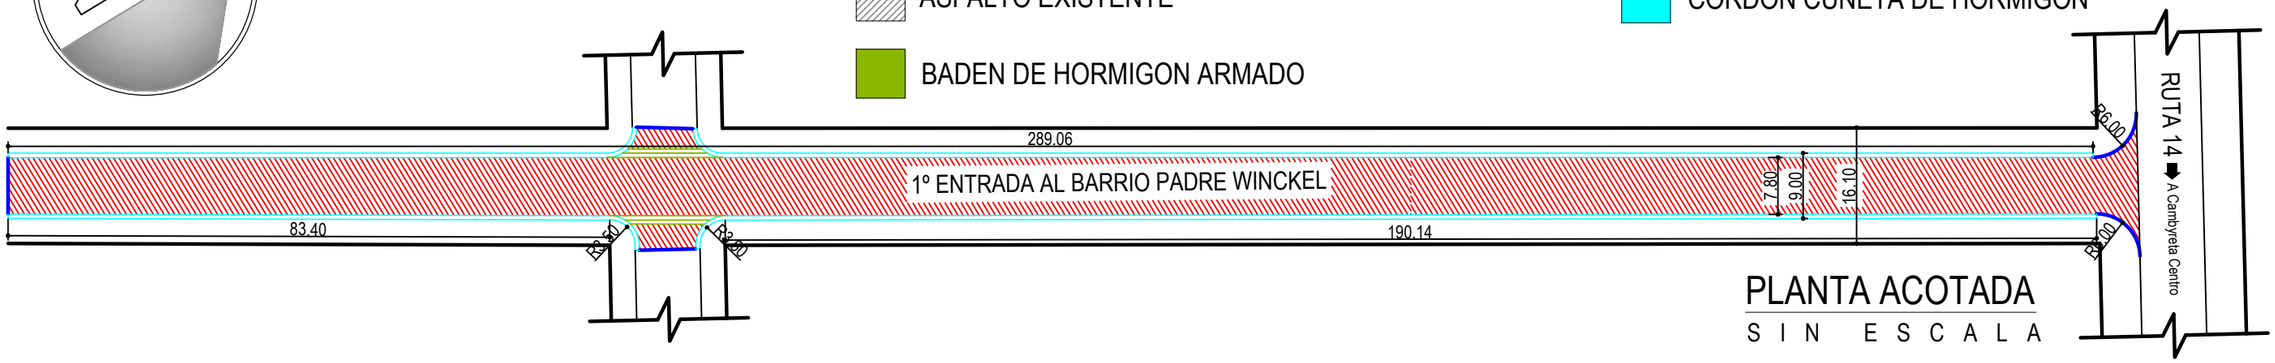

PLANTA ACOTADA
S I N E S C A L A

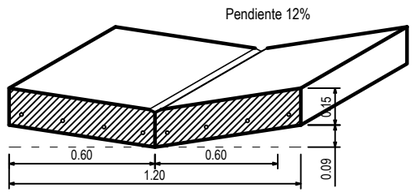

DETALLE DE BADÉN DE HºAº
Esc._____1:20

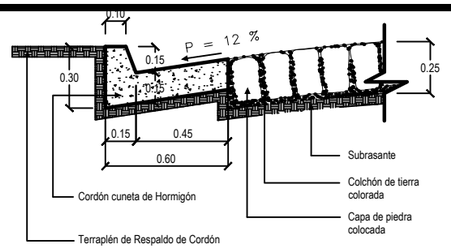

CORTE CORDÓN CUNETA DE Hº
Esc._____1:20

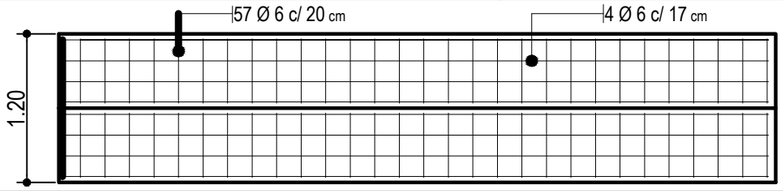

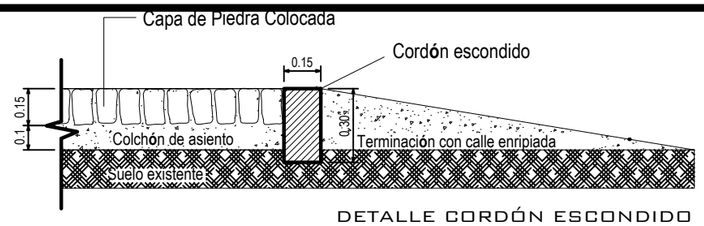

DETALLE CORDÓN ESCONDIDO
Sin Escala

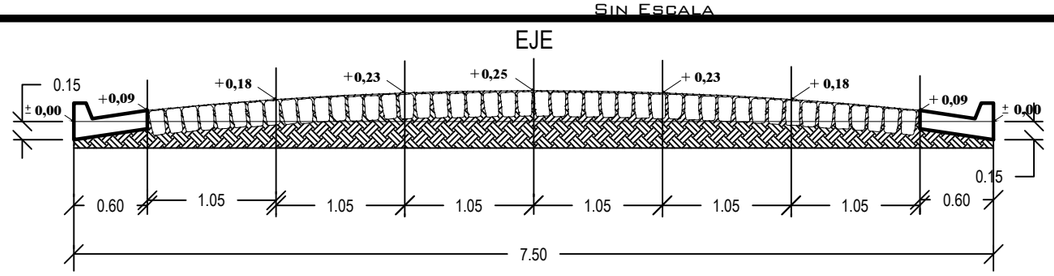

CORTE TRANSVERSAL TIPO
Esc._____1:50

MUNICIPALIDAD DE CAMBYRETA
ITAPÚA –PARAGUAY

Municipalidad de Cambyretá

ANTEPROYECTO
Obra: Construcción de Empedrado

BARRIO:BARRIO PADRE CARLOS WINCKEL

UBICACIÓN: 1º ENTRADA AL BARRIO PADRE CARLOS WINCKEL

LÁMINA N°

01

ENERO 2.014

Arq. Berta R. Martinez B.
Directora de Obras

Francisco J. Pereira Rieve
Intendente Municipal