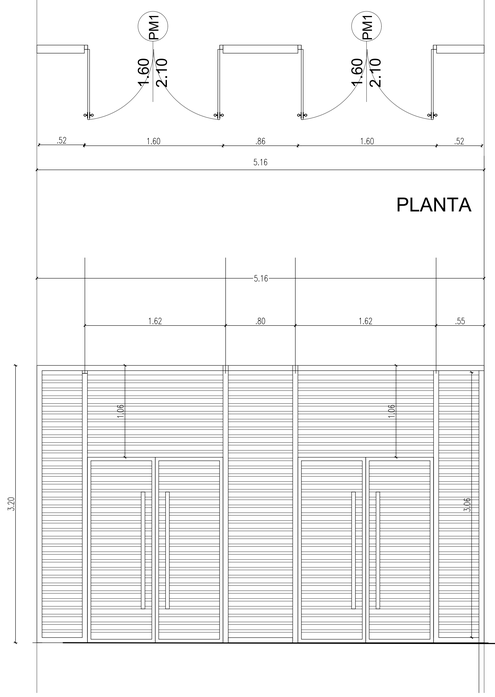


## IDENTIFICACIÓN PM1.1

ANCHO: 5.16
ALTO: 3.20
ANTEPECHO: 0.0
DESCRIPCIÓN: Reja metálica compuesto por tubos metálicos de 20 mm x 20 mm

MARCO: Metalico

HERRAJES: manijon cromados

CANTIDAD: 1

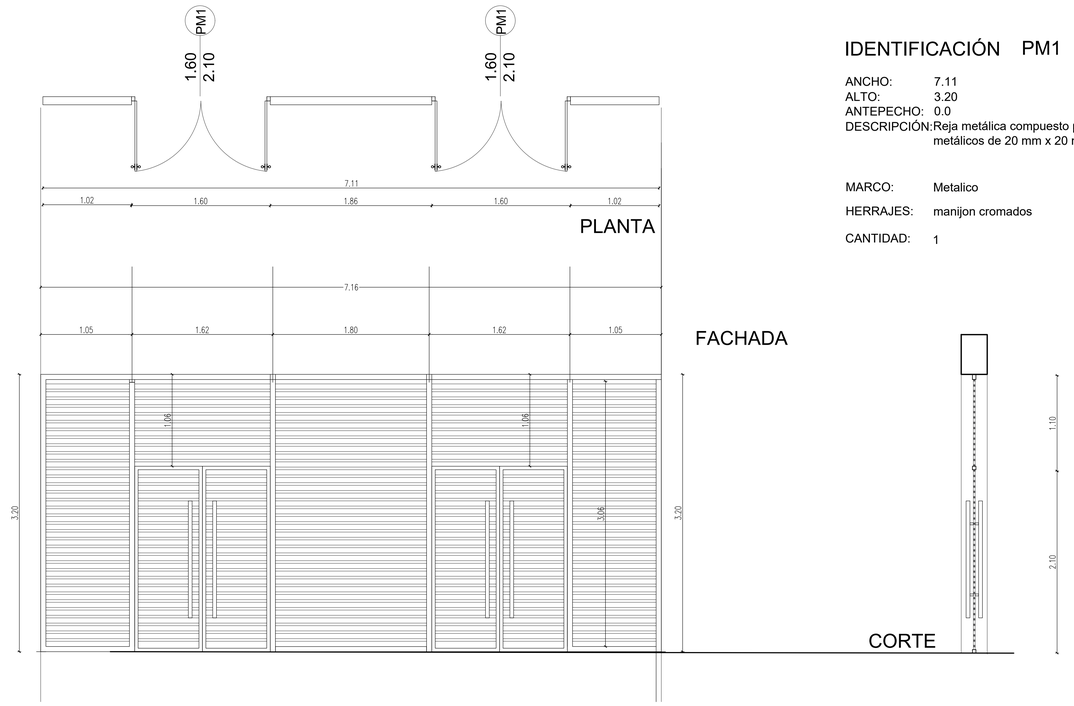


## IDENTIFICACIÓN PM1

ANCHO: 7.11
ALTO: 3.20
ANTEPECHO: 0.0
DESCRIPCIÓN: Reja metálica compuesto por tubos metálicos de 20 mm x 20 mm

MARCO: Metalico

HERRAJES: manijon cromados

CANTIDAD: 1

# ACCESO PRINCIPAL AUDITORIO

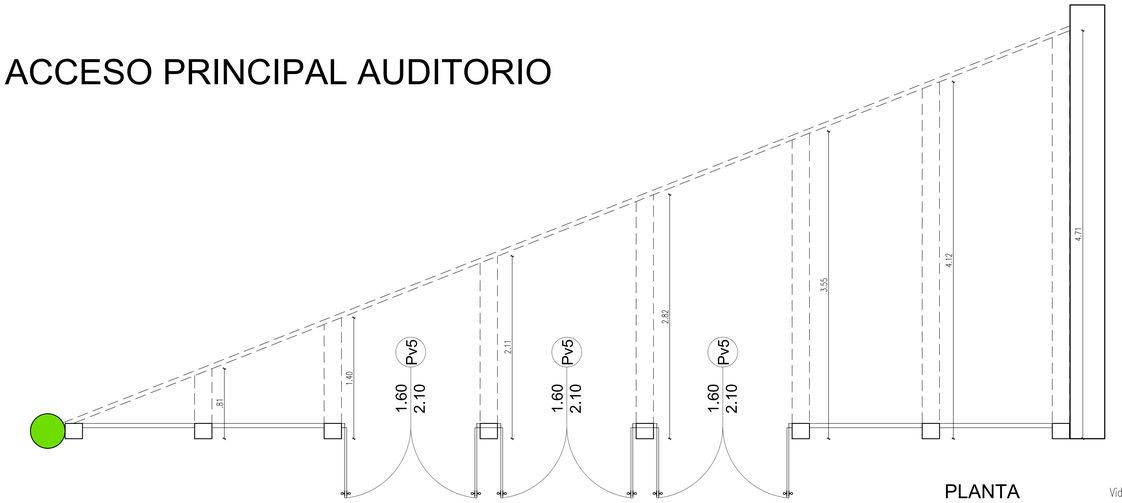


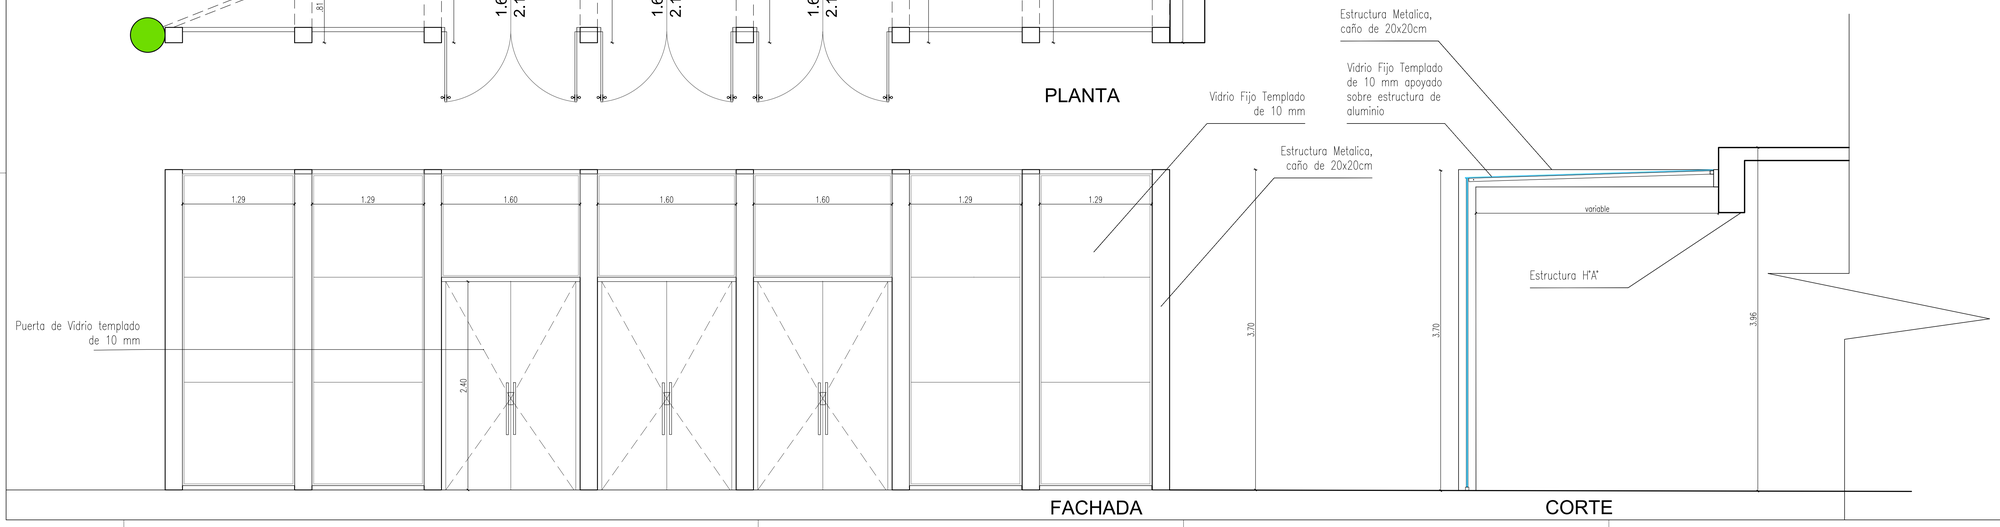


| OBRA: | FACULTAD DE ENFERMERIA Y OBSTETRICIA FENOB | | |
|---|---|---|---|
| DIRECCION : | CAMPUS UNIVERSITARIO DE LA CIUDAD DE QUIINDY | | |
| PROPIETARIO: | Lic Wilson Ramirez Candia | | |
| DIRECCION : | CAMPUS UNIVERSITARIO DE LA CIUDAD DE QUIINDY | | |
| PROFESIONAL: | Arq. Carlos Solano Rehnfeld | PAT. N°: | 1503 |
| DIRECCION : | CAMPUS UNIVERSITARIO DE LA CIUDAD DE QUIINDY | | |
| SUP. DE TERRENO: | 10.000 m2 | CTA.CTE.CTRAL.: | |
| SUP. DEL EDIFICIO: | 4630 m2 | CTA.CTE.CTRAL.: | |
| | | CTA.CTE.CTRAL.: | |
| CONTENIDO : | DETALLE DE ABERTURAS ESCALA 1:25 | HOJA : | |

PROPIETARIO

PROFESIONAL