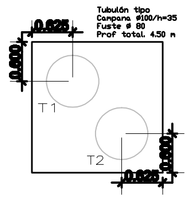

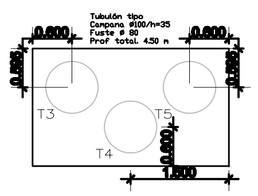

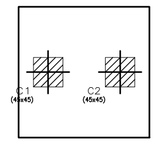

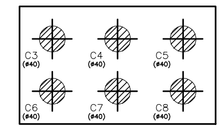

Cimentación
Despiece cimentación
Hormigón: H-21
Aceros en cimentación: ADN-420
Escala: 1:50

DETALLE DE TUBULON CENTRADO

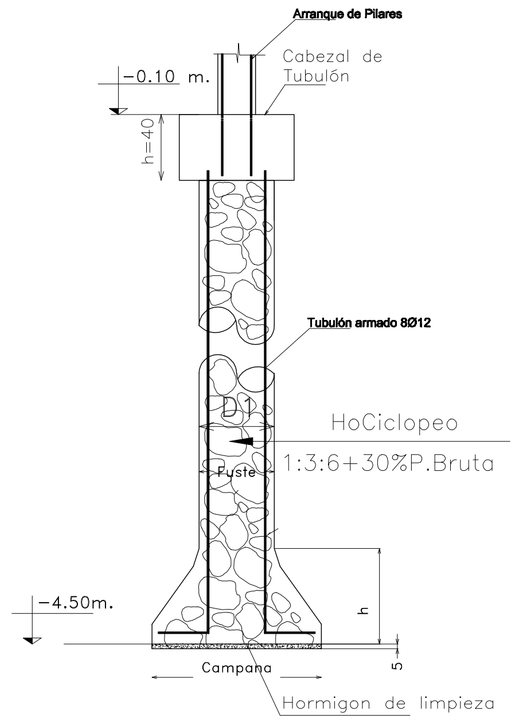

Tubulones
Replanteo
Hormigón: H-21
Aceros en cimentación: ADN-420
Escala: 1:50

TUBULON TIPO

ESCALA 1:50

(C1-C2)

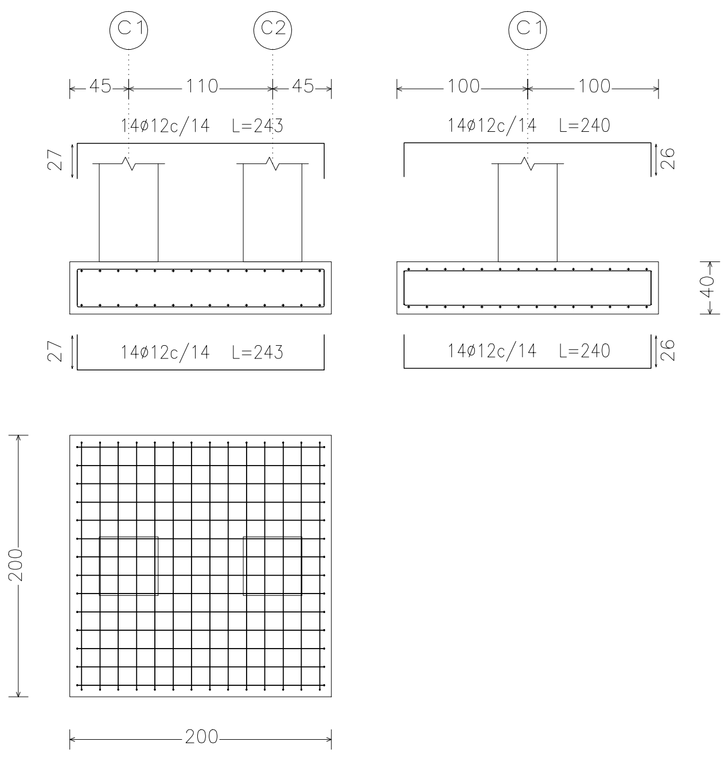

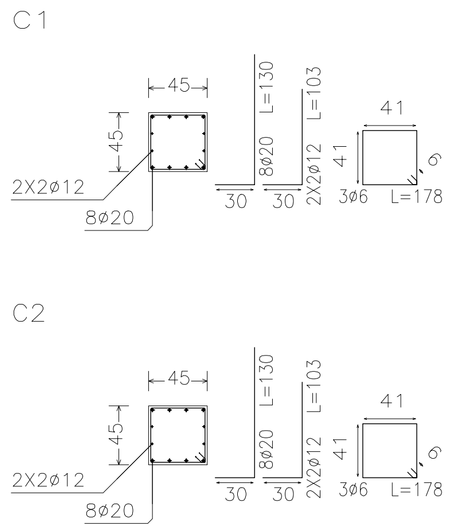
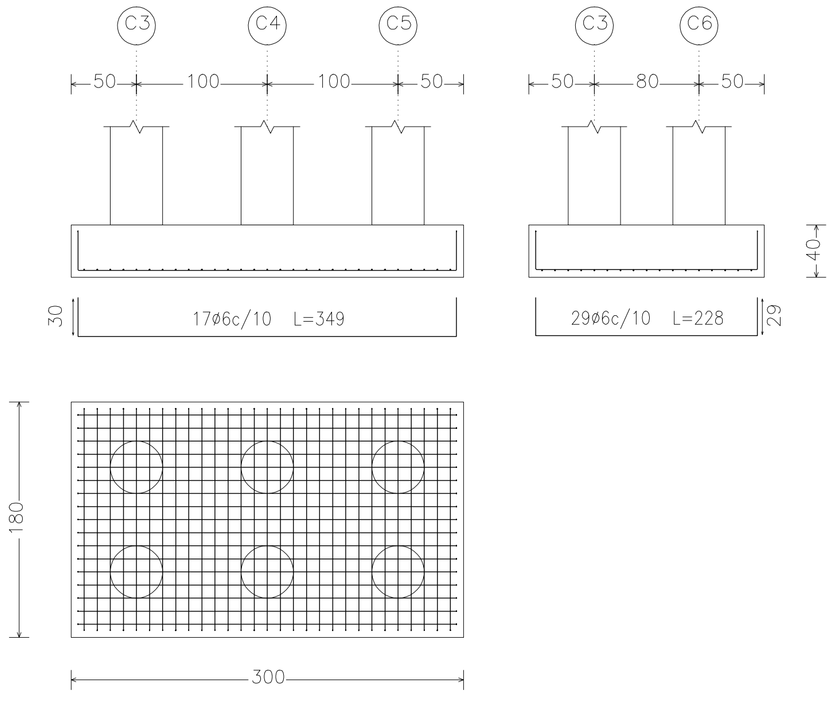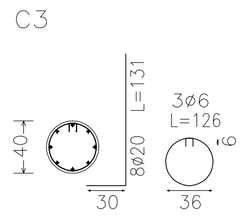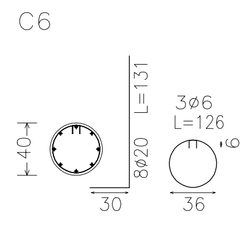
(C3-C4-C5-C6-C7-C8)