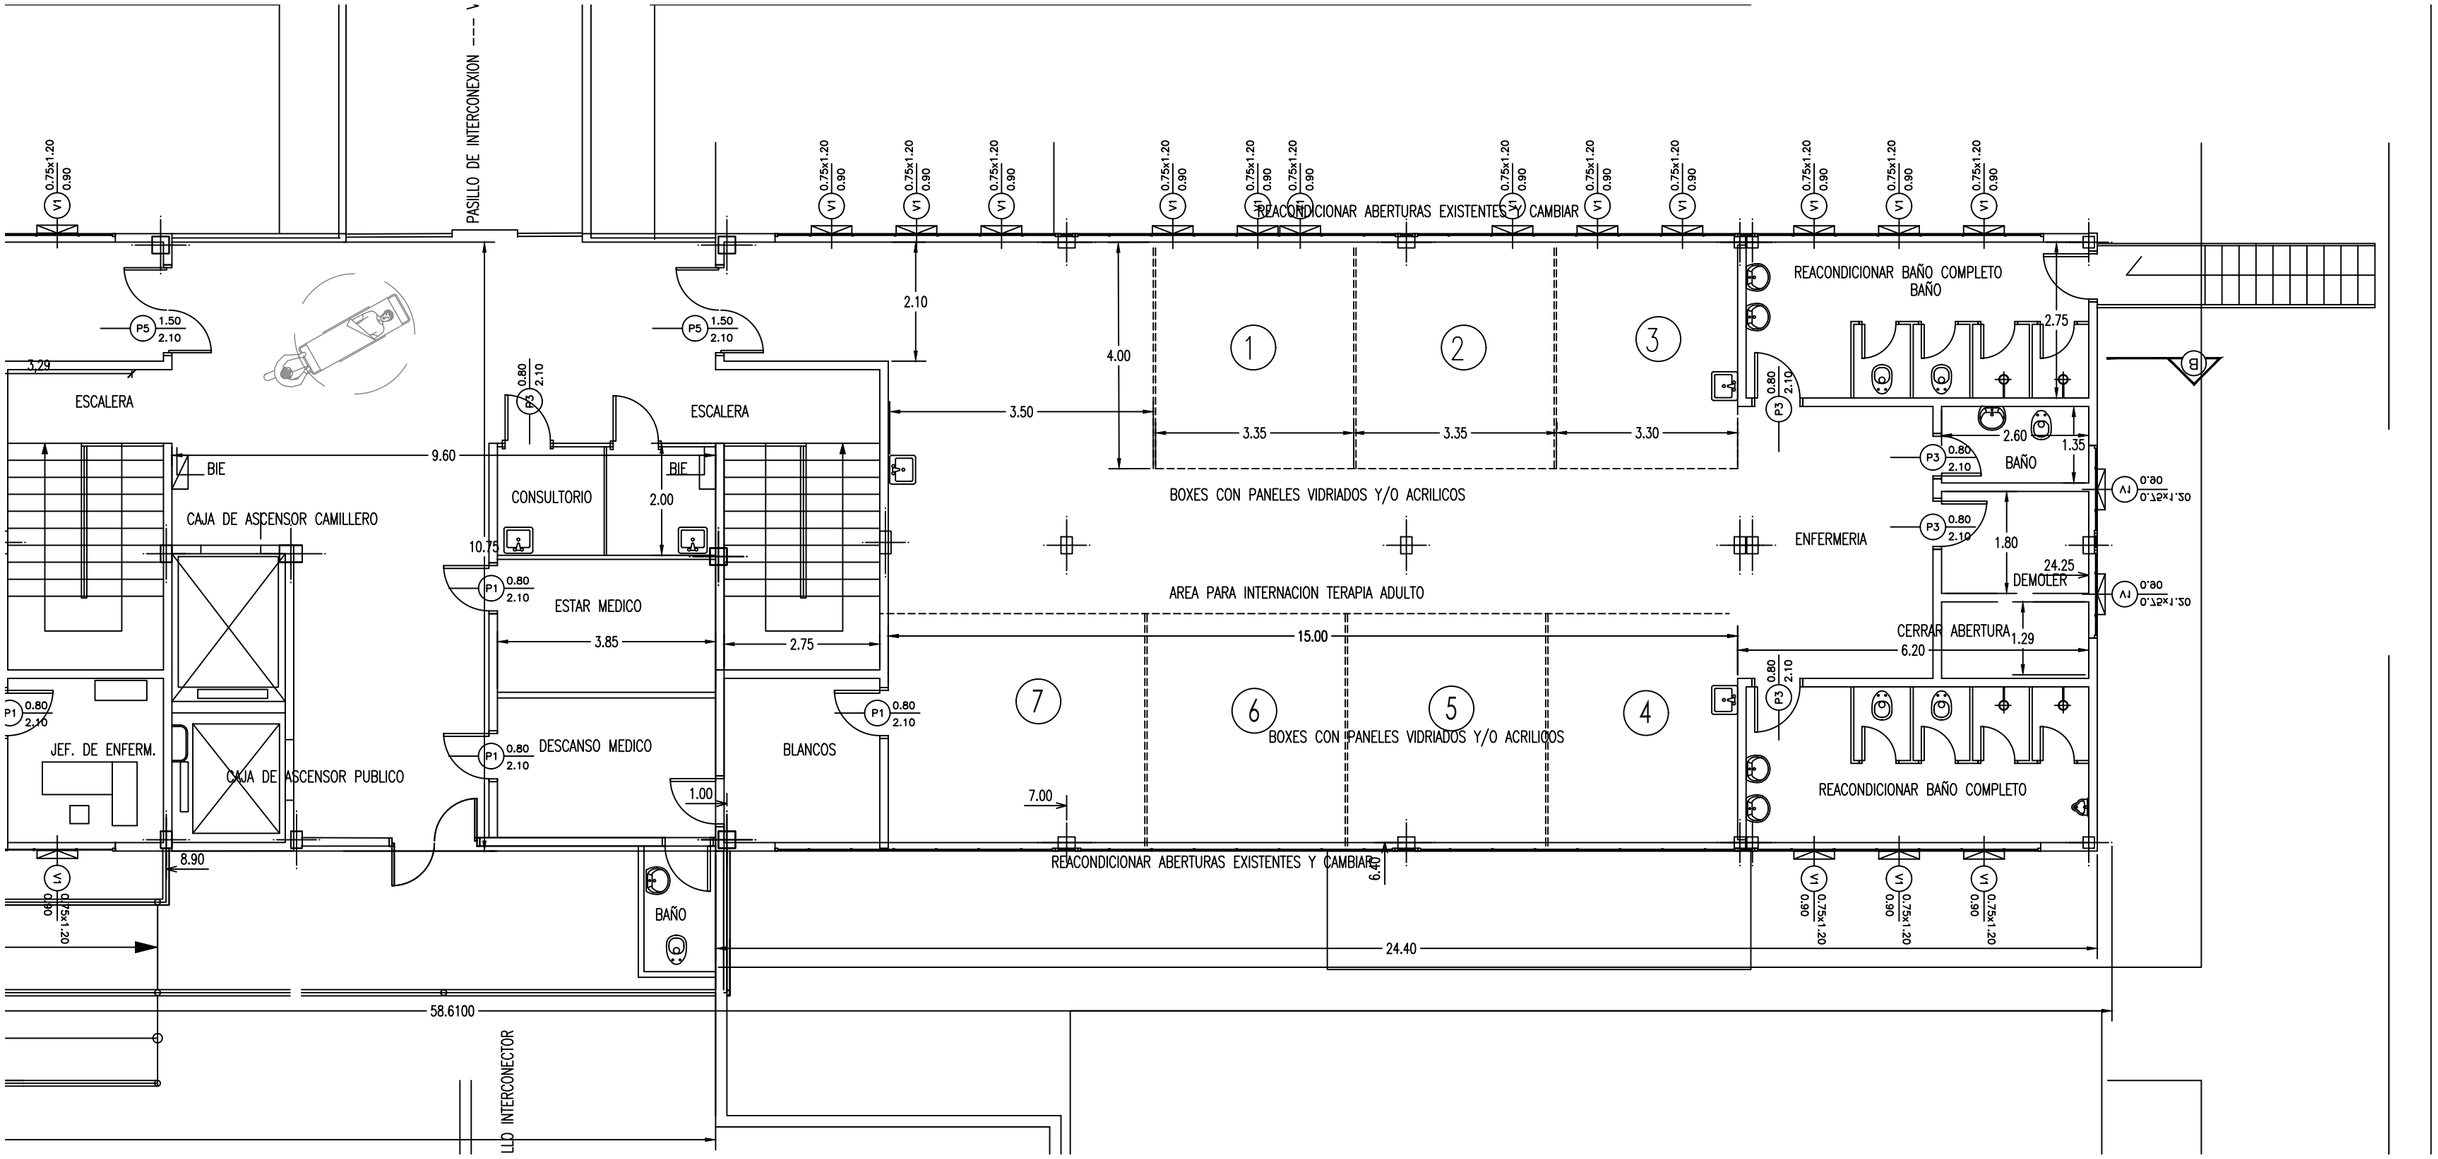
PASILLO DE INTERCONEXION
REACONDICIONAR ABERTURAS EXISTENTES Y CAMBIAR
REACONDICIONAR BAÑO COMPLETO
BAÑO
ESCALERA
BIE
CAJA DE ASCENSOR CAMILLERO
CONSULTORIO
ESTAR MEDICO
JEF. DE ENFERM.
CAJA DE ASCENSOR PUBLICO
DESCANSO MEDICO
BLANCOS
BOXES CON PANELES VIDRIADOS Y/O ACRILICOS
AREA PARA INTERNACION TERAPIA ADULTO
ENFERMERIA
DEMOLER
CERRAR ABERTURA
LLO INTERCONECTOR
58.6100
24.40
15.00
9.60
6.20
24.25