1 PLANTA DE UBICACION

PROYECTO: CONSTRUCCIÓN DE EMPEDRADO

PROPIETARIO: MUNICIPALIDAD DE SAN ANTONIO

LOCALIDAD: SAN ANTONIO

CALLE: MOISES BERTONI

BARRIO: NARANJATY

MUNICIPALIDAD DE SAN ANTONIO
DPTO DE OBRAS

Gabriel García
Encargado de Despacho
Dirección de Obras
Municipalidad de San Antonio

2 PLANTA ESQUEMÁTICA

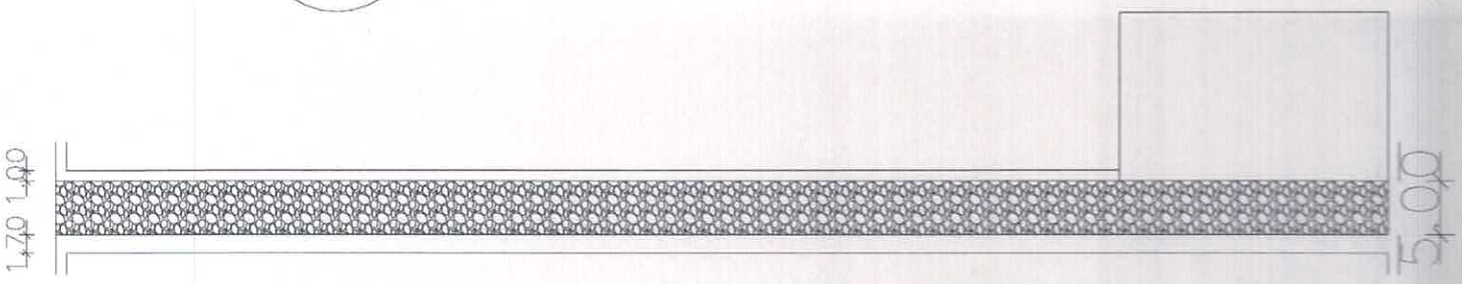

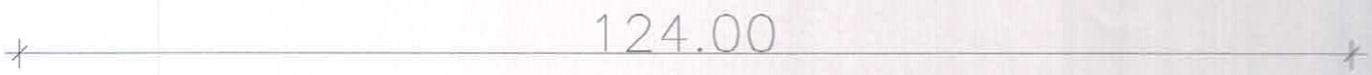

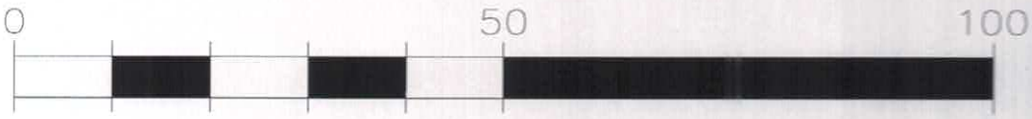

3 PERFIL DE EMPEDRADO

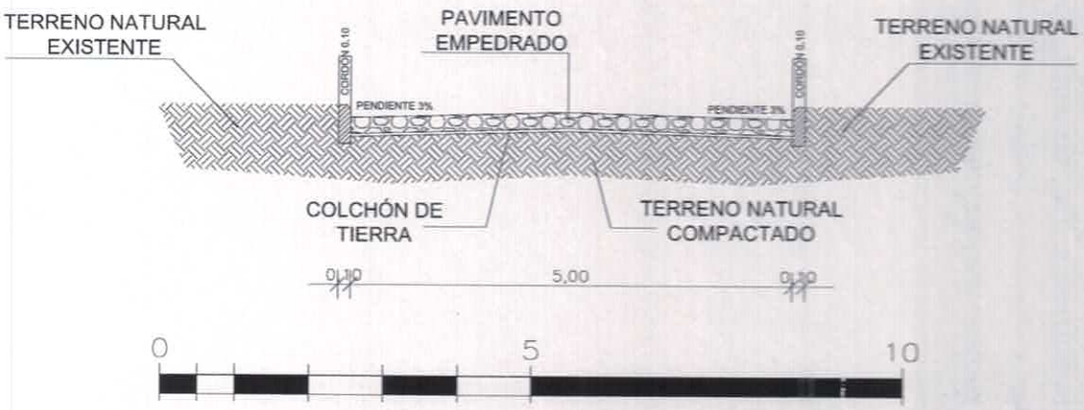

PROYECTO: CONSTRUCCIÓN DE EMPEDRADO

PROPIETARIO: MUNICIPALIDAD DE SAN ANTONIO

CALLE: MOISES BERTONI

LOCALIDAD: SAN ANTONIO

BARRIO: NARANJATY

Arq. Gabriel García
Encargado de Despacho
Dirección de Obras
Municipalidad de San Antonio

DPTO DE OBRAS