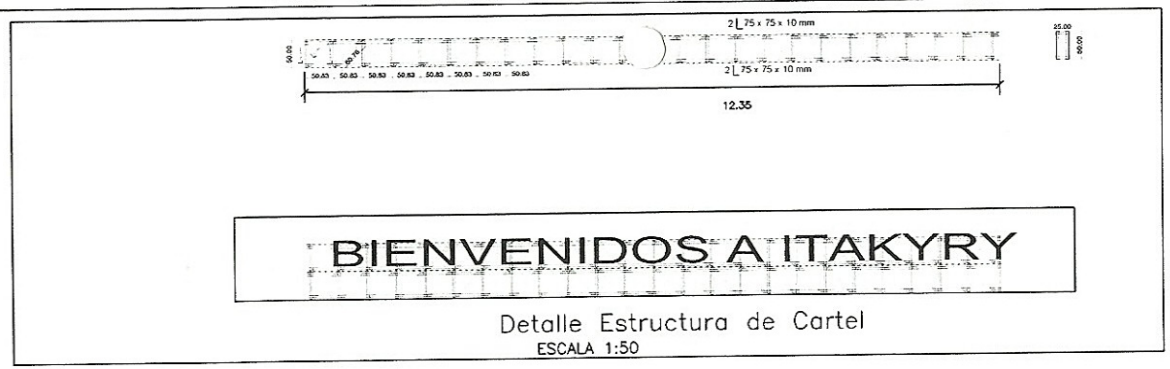

Detalle Estructura de Cartel

ESCALA 1:50

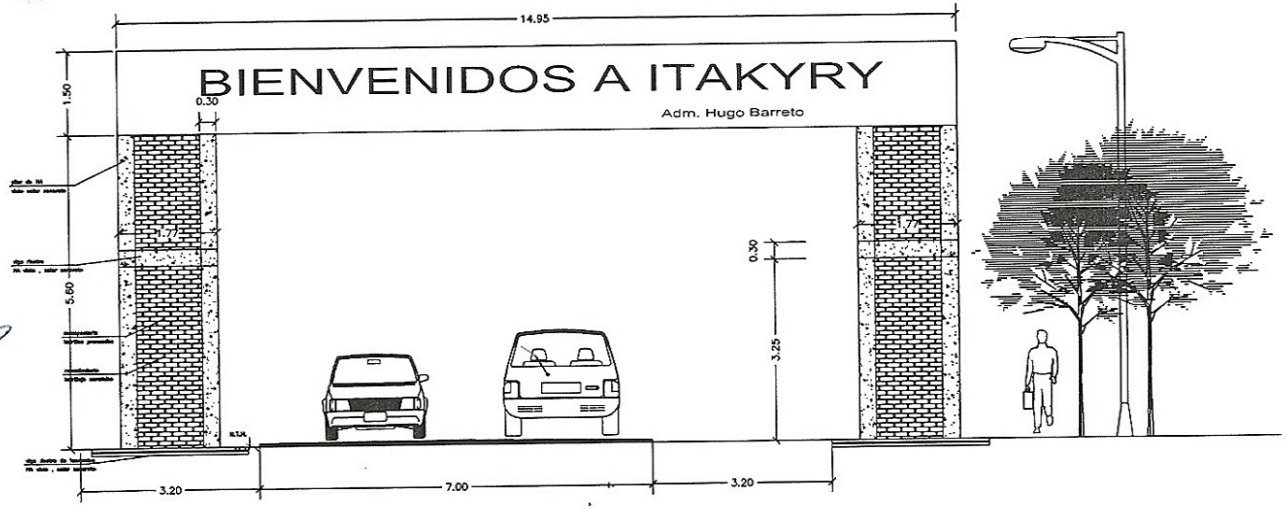

RODNY GONZALEZ
Ingl. Civil y Topógrafo
R.P.I. 2.493.847

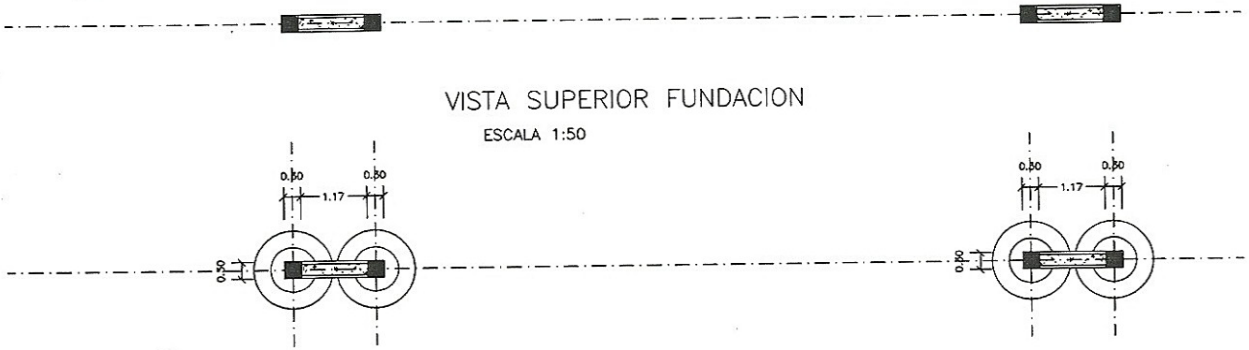

VISTA SUPERIOR FUNDACION

ESCALA 1:50

VISTA CORTE FUNDACION

ESCALA 1:50

REPLANTEO DE H°A°

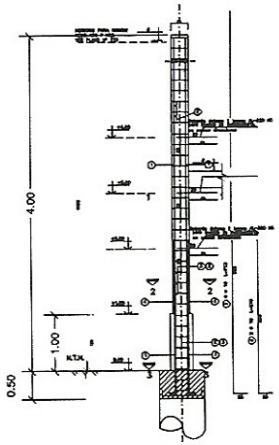

TUBULON TIPICO

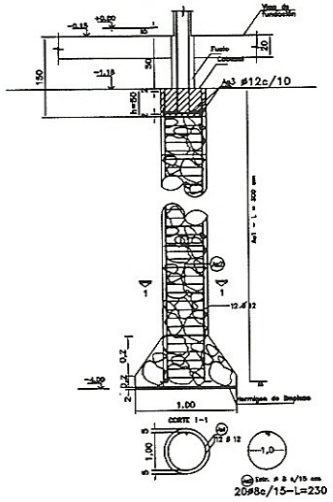

MUNICIPALIDAD DE ITAKYRY		
Portal de Bienvenida		
Portal Ha y Mamposteria. Diseño Gral.		
Localidad: CRUCE ITAKYRY	Distrito: ITAKYRY	Departamento: Alto Paraná