MUNICIPALIDAD DE ITAPÚA POTY

Calle 6 Agosto y San Juan Bautista Tel.: (0764) 20303: Itapúa. Paraguay

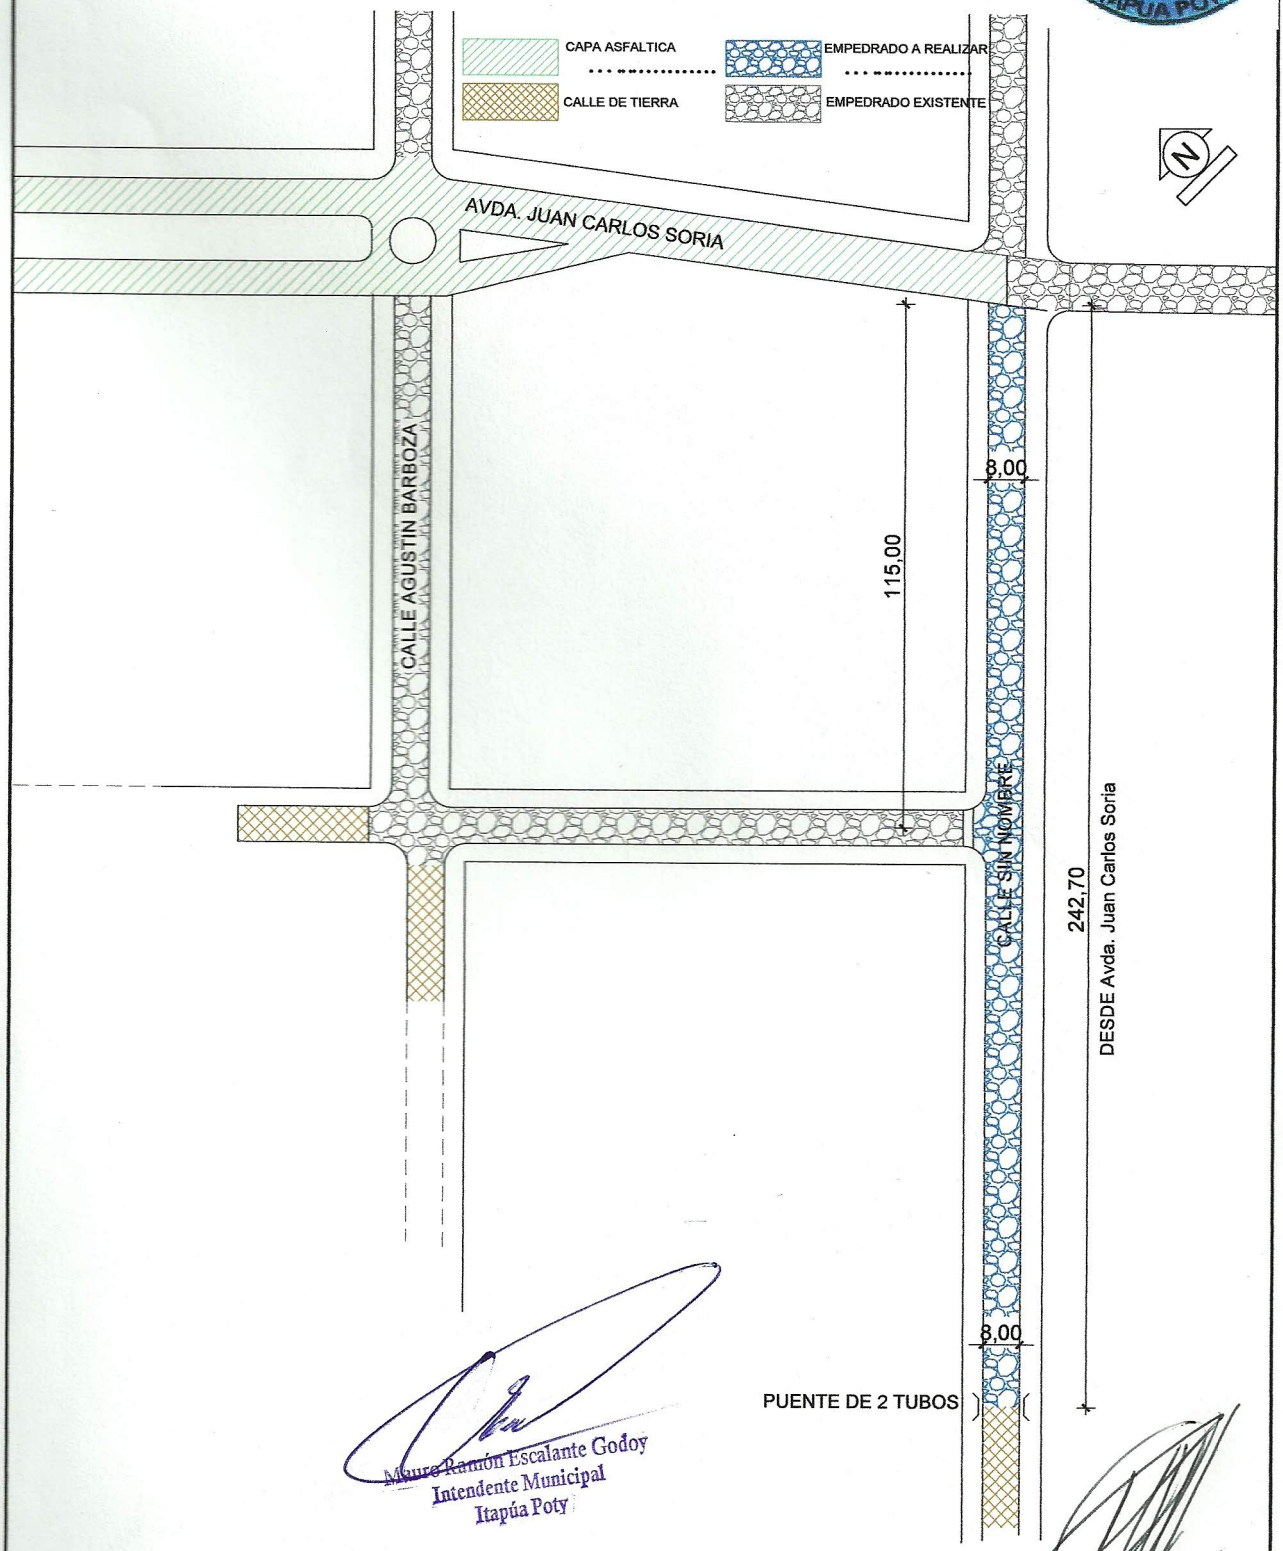

Mauro Ramón Escalante Godoy
Intendente Municipal
Itapúa Poty

PAVIMENTO ESC.: 1/1.500

LOTE Nº 2

Arq. Porfirio Vázquez
Asesor de Obras
Municipalidad de Itapúa Poty

PROYECTO:	CONSTRUCCIÓN DE PAVIMENTO TIPO EMPEDRADO	ELABORACIÓN	ASESORÍA DE OBRAS	DESCRIPCIÓN DE LÁMINA	ESCALA
UBICACION	Itapúa Poty Centro. Barrio San José Obrero	ASESOR DE OBRAS	Arq. Porfirio Vázquez	PLANO DEL SECTOR	1/1.500
PROPUESTA	INTENDENCIA MUNICIPAL	FISCALIZACIÓN	Arq. Porfirio Vázquez		
PROPIETARIO	MUNICIPALIDAD DE ITAPUA POTY	INTENDENTE M.I.P.		ASESOR DE OBRAS Arq. Porfirio Vázquez	
FECHA	2013				

MUNICIPALIDAD DE ITAPUA POTY ITAPUA - PARAGUAY

MUNICIPALIDAD DE ITAPUA POTY INTENDENCIA