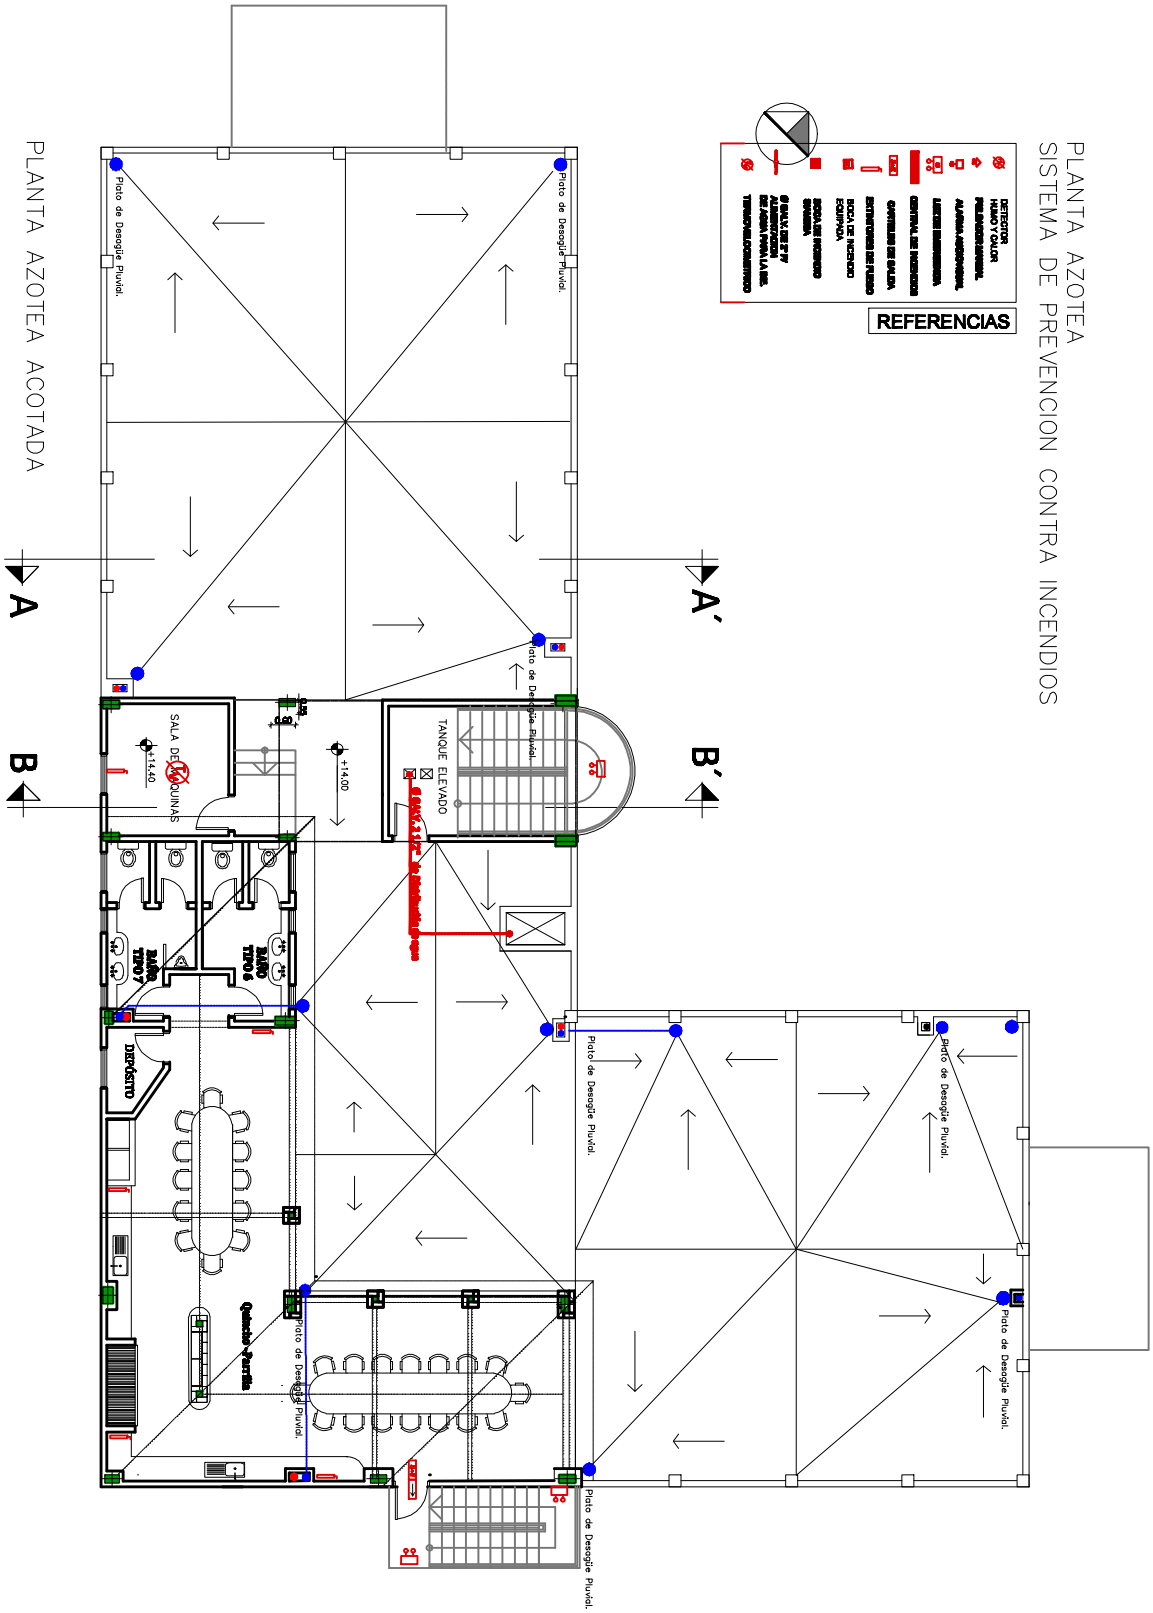
PLANTA AZOTEA
SISTEMA DE PREVENCION CONTRA INCENDIOS
REFERENCIAS
DETECTOR HUMO Y CALOR
PULSADOR MANUAL
ALARMA AUDIOVISUAL
LUCES EMERGENCIA
CENTRAL DE INCENDIOS
CARTELES DE SALIDA
EXTINTORES DE FUEGO
BOCA DE INCENDIO EQUIPADA
BOCA DE INCENDIO SIMPLE
SIMAX EST FY ALARMA DE ESTACION DE AGUA PARA LA DEL TERMOFUSIBLE/CORTAFUEGO
PLANTA AZOTEA ACOTADA
A
A´
B
B´
Piloto de Desagüe Pluvial.
SALA DE MAQUINAS
+14.40
+14.00
TANQUE ELEVADO
BAÑO TIPO 6
BAÑO TIPO 7
DEPOSITO
Quincho Familia