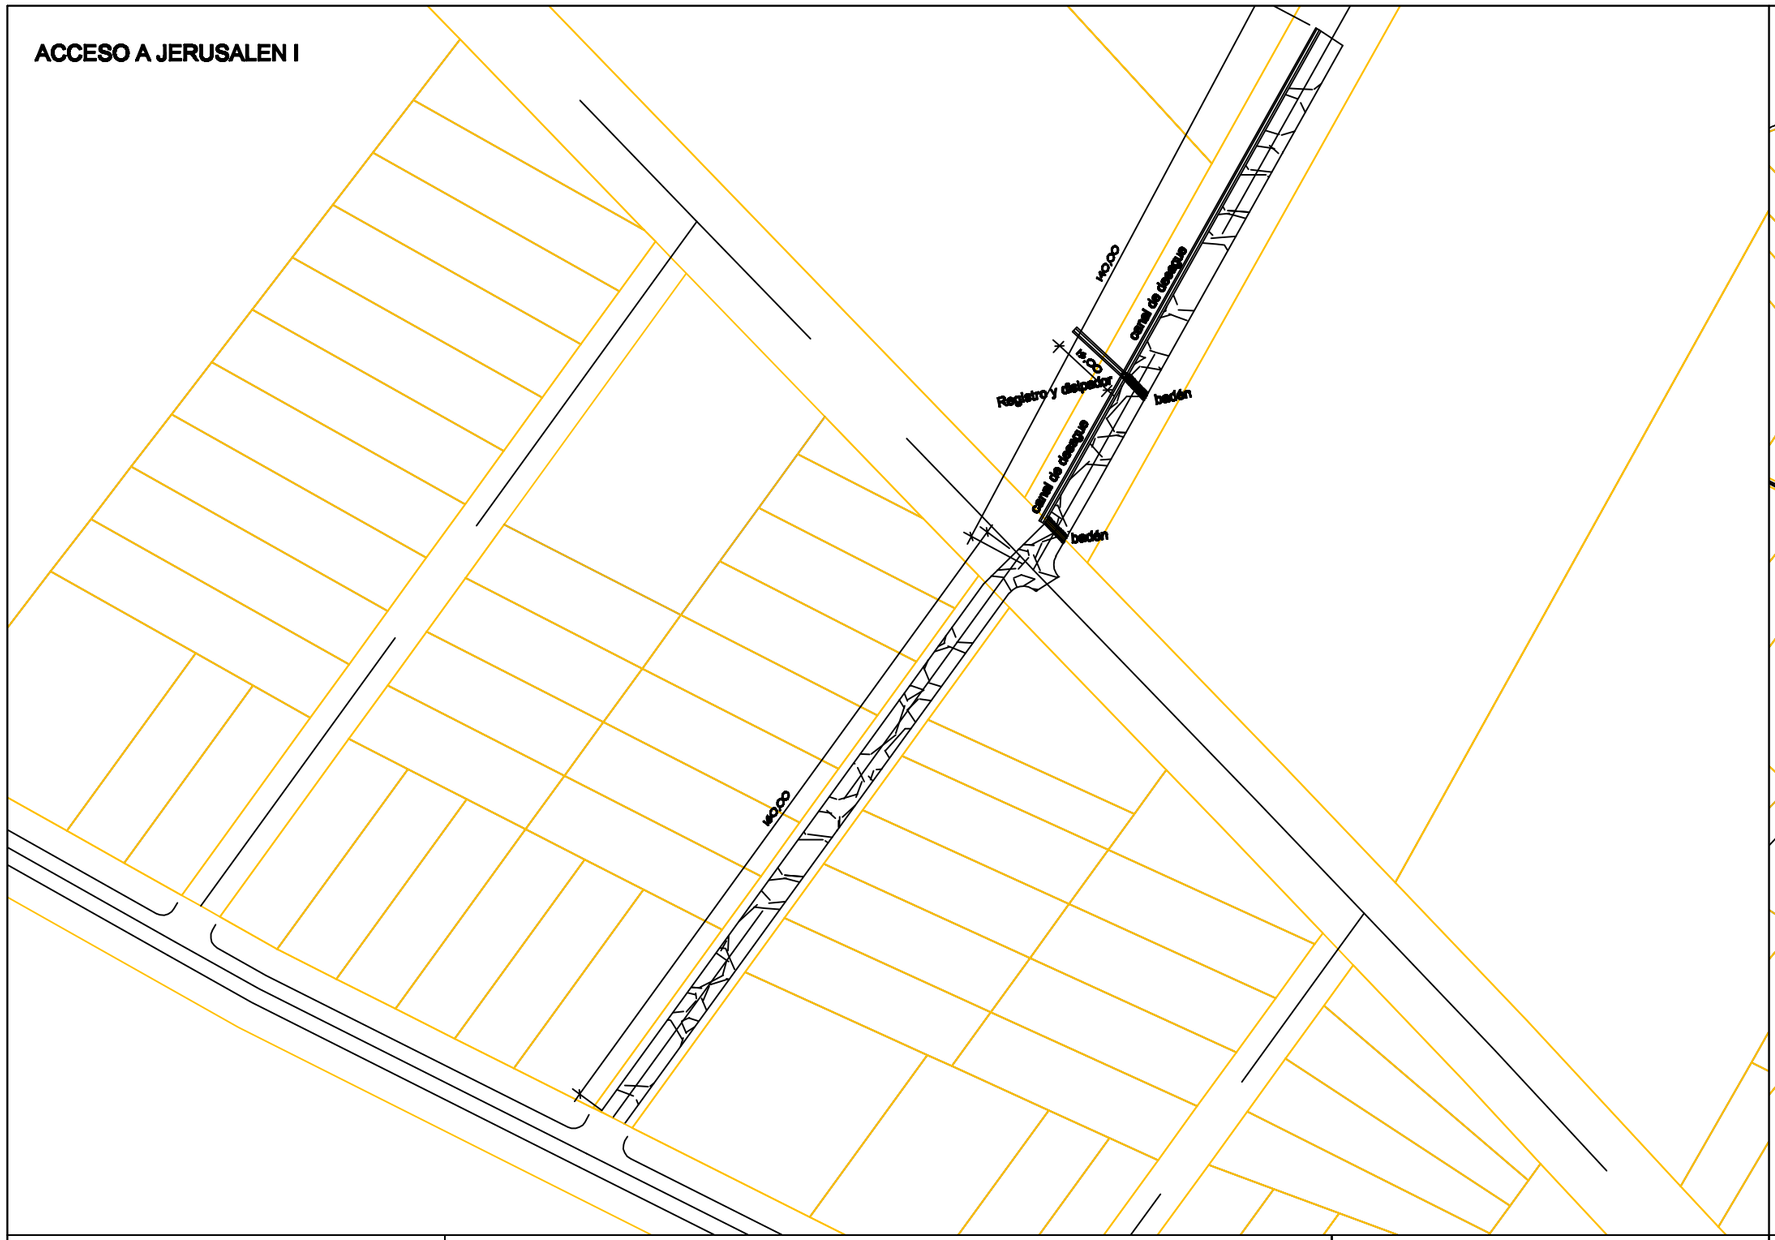

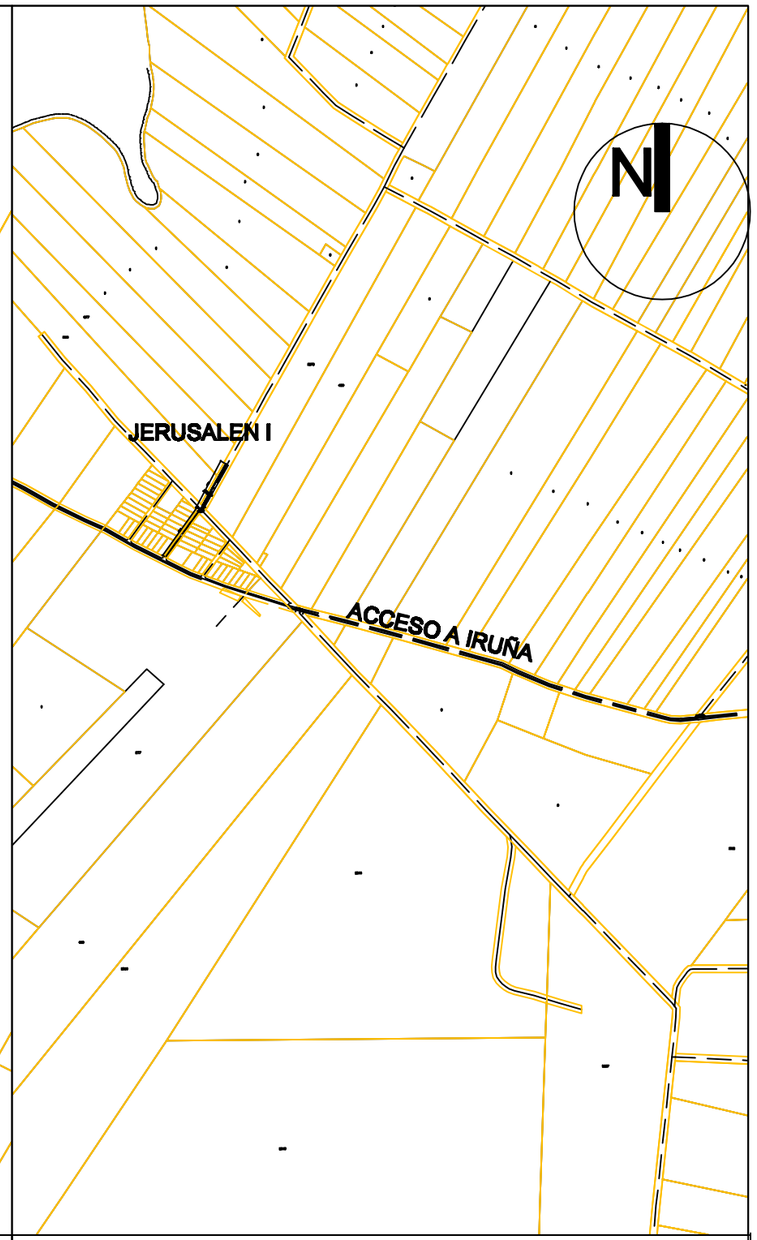

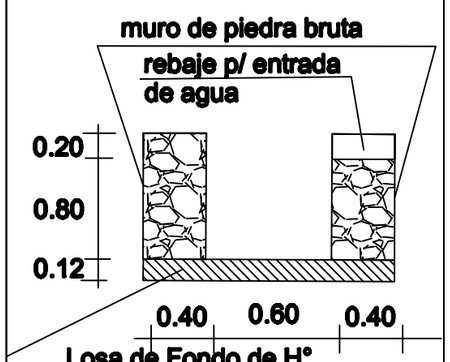

DETALLE DEL CANAL DE DESAGUE

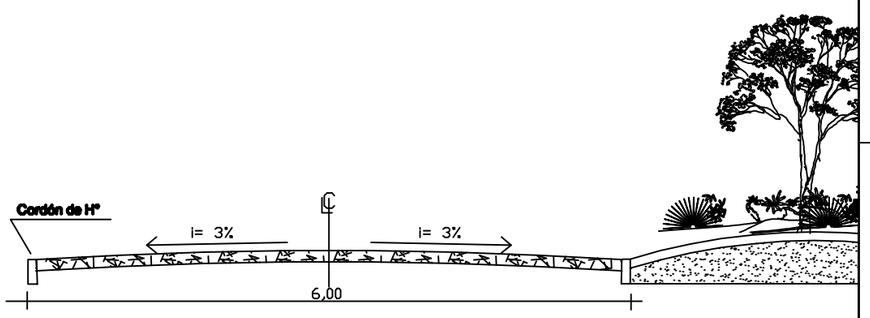

DETALLE DEL EMPEDRADO

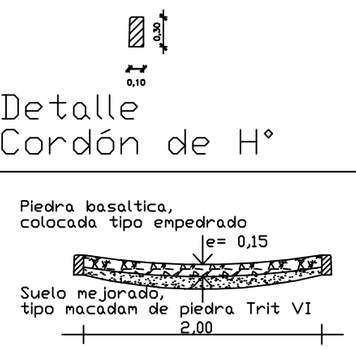

MUNICIPALIDAD DE IRUÑA

CONTRATACION DIRECTA

CONTRATO DE ELABORACION DE PROYECTOS DE INVERSION

OBRA: CONSTRUCCION DEPAVIMENTO TIPO EMPEDRADO Y CANAL DE DESAGUE EN LA COMPAÑIA JERUSALEN I

PROYECTO: ING. CESAR CRISTALDO

FECHA : ABR / 2.016 ESCALA S/E

PROYECTISTA

V° B°