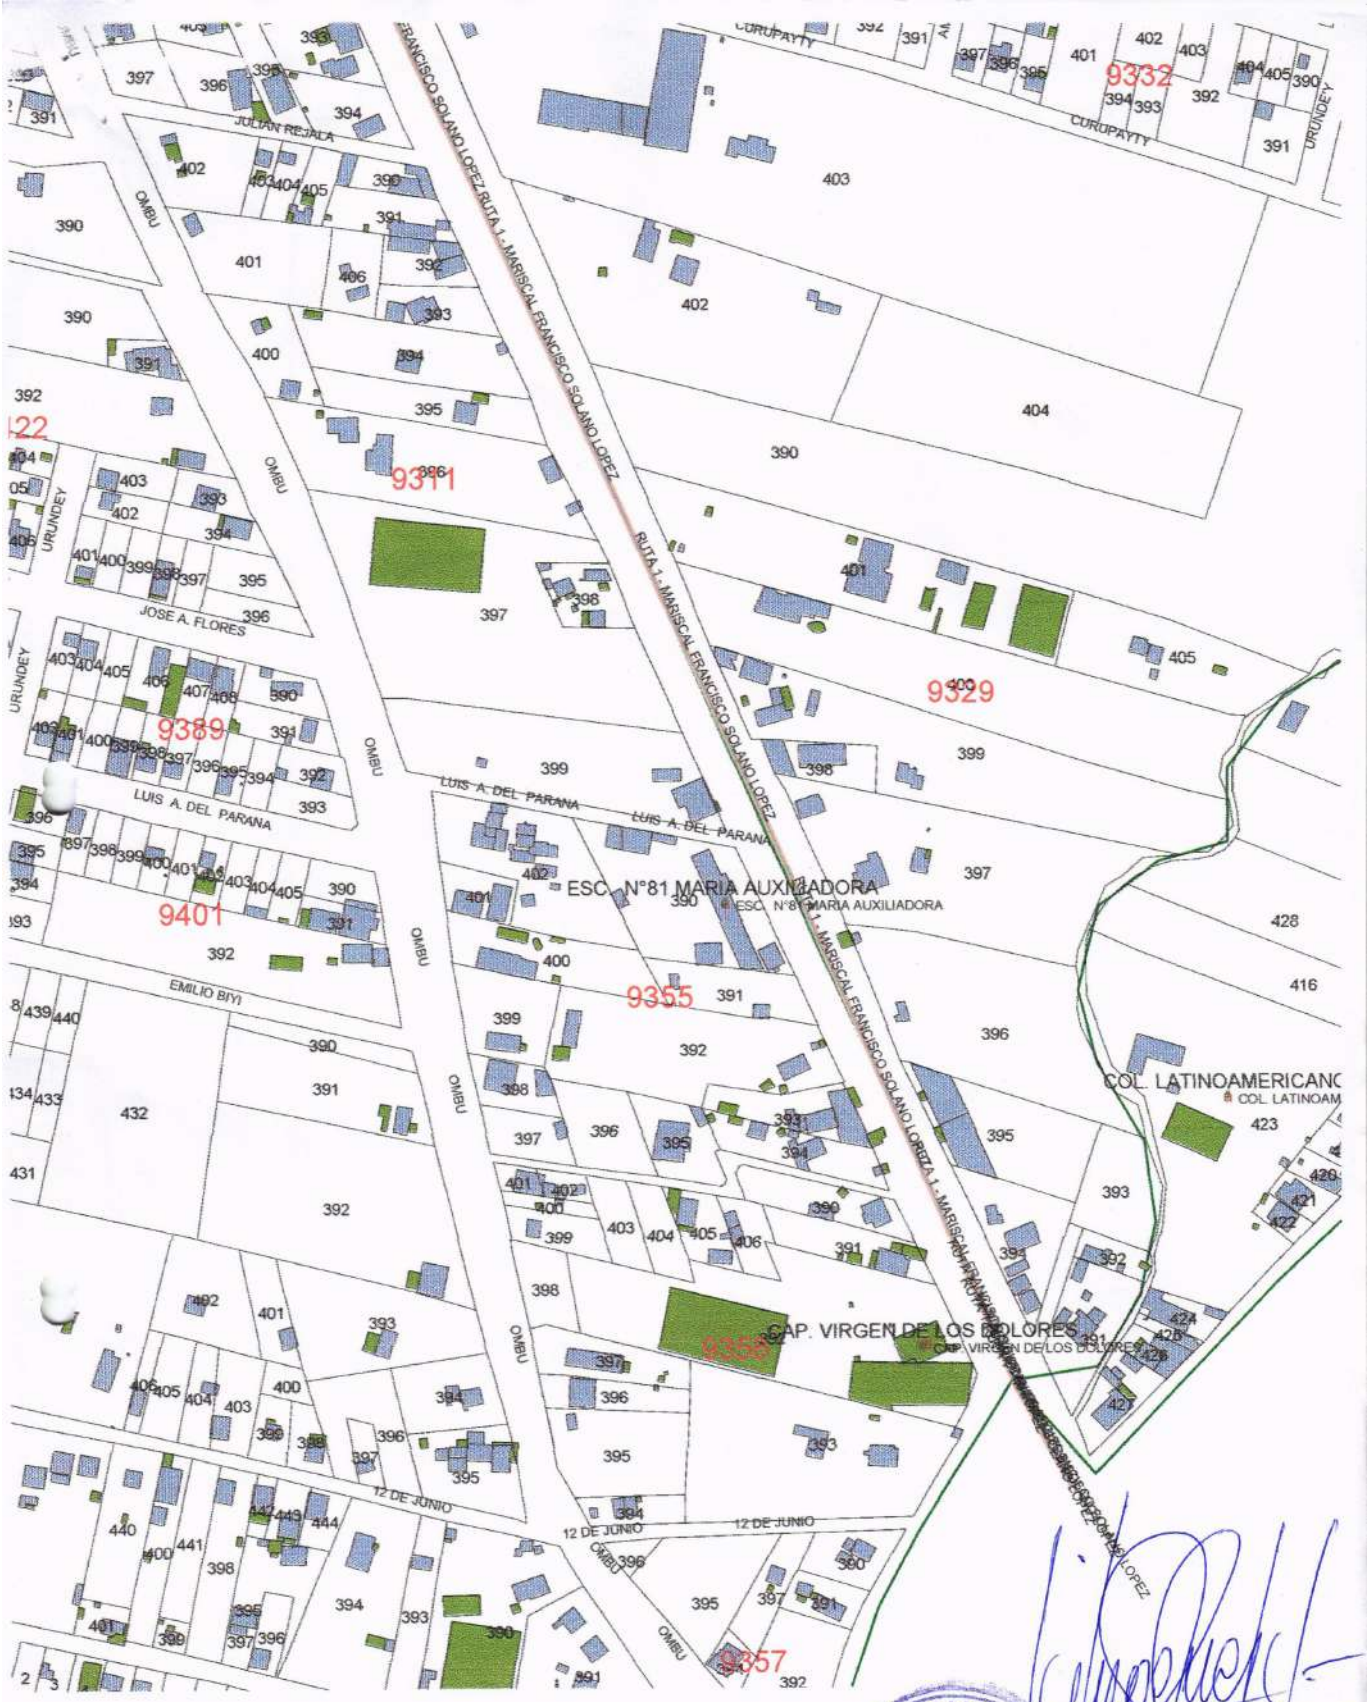

Punto1
x = 454.046
y = 7.188.885

Punto 2
x = 453.909
y = 7.188.910

MUNICIPALIDAD DE CAPIATA
ARQ. MANOLO A. DUA
Director Infraestructura Pública y
Municipalidad de Capiatá

PERFIL LONGITUDINAL
ESCALA HORIZONTAL: 1/1000
ESCALA VERTICAL: 1/100

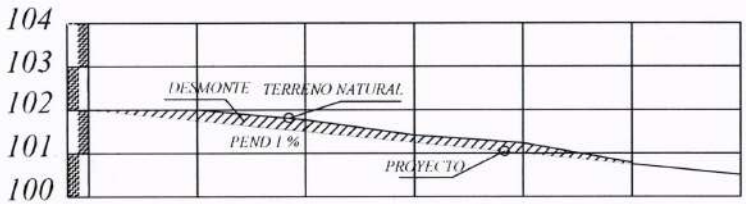

PROGRESIVA	00+000	25.00	00+025	25.00	00+050	25.00	00+075	25.00	00+100	30.00	00+130	30.00	00+160
RAZANTE DEL TERRENO	102,00		102,00		101,77		101,45		101,23		100,75		100,50
RAZANTE DEL PROYECTO	102,00		101,75		101,50		101,25		101,00		100,75		100,50

PLANIMETRIA

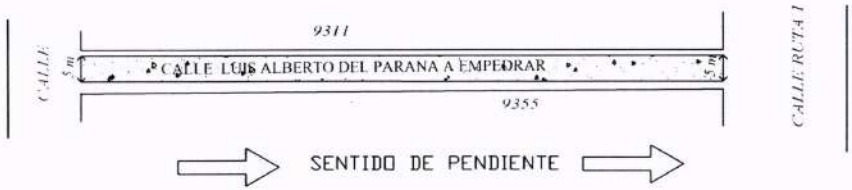

OBRA: PAVIMENTO TIPO EMPEDRADO

MUNICIPALIDAD DE CAPIATA

LUGAR: COMPAÑIA 7 YBYRARO

TRAMO: 9311 Y 9355
BARRIO: VIRGEN DE LOS DOLRES

DISTRITO: CAPIATA

DEPTO DE INFRAESTRUCTURA PUBLICA Y SERVICIOS

2019

NM