PLANTA DE REMODELACION DE PORTAL DE ACCESO - CIUDAD DE REPATRIACION

Esc_____1/100

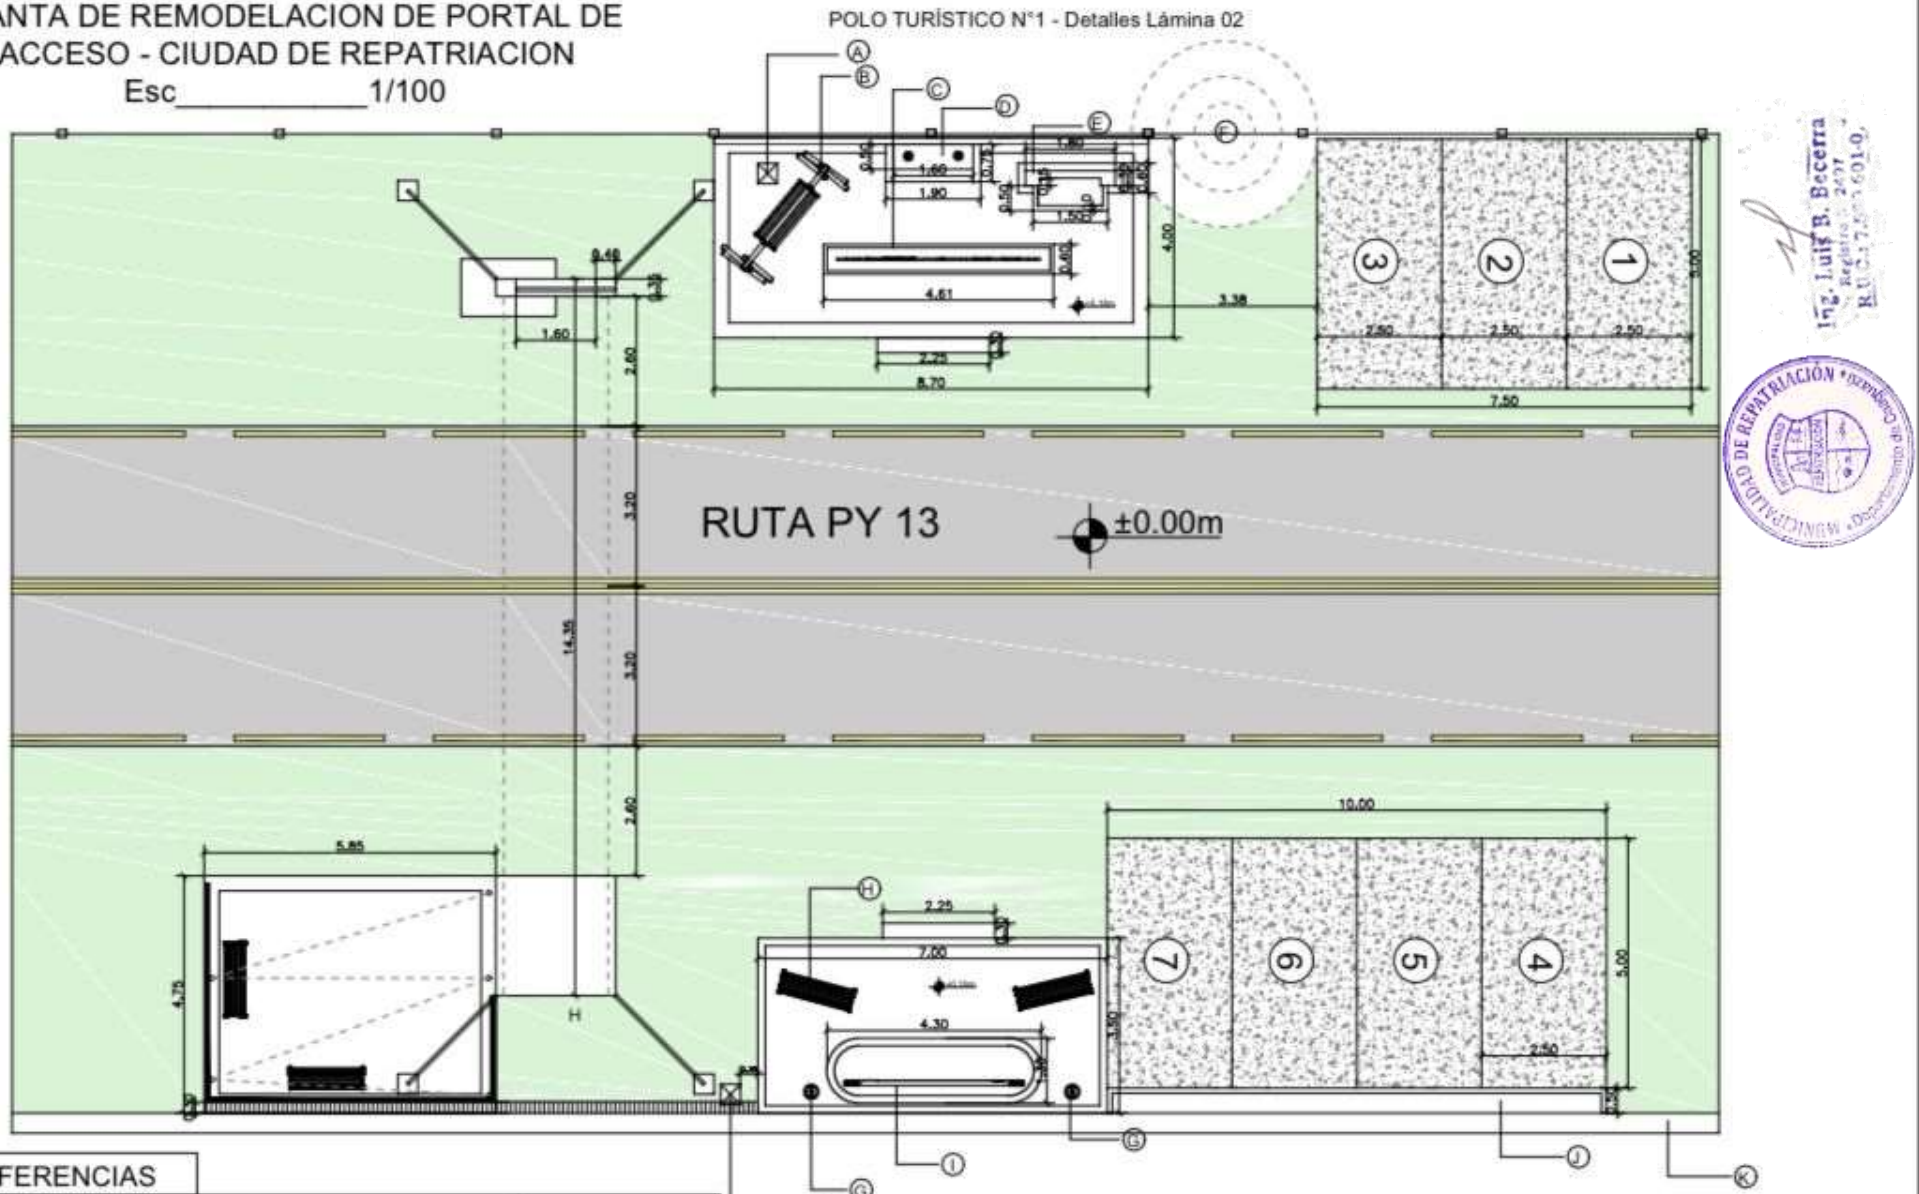

REFERENCIAS

- (A) POSTES DE LUZ - ANDE
- (B) HAMACA RÚSTICA
- (C) LETRAS CORPÓREAS - YO ♡ REPATRIACIÓN
- (D) BASE PARA BANDERAS
- (E) MONUMENTO A LA HISTORIA DE REPATRIACIÓN EN PLACA DE MÁRMOL
- (F) PORTÓN DE ACCESO
- (G) FAROLES
- (H) SILLONES TIPO RÚSTICOS
- (I) MONUMENTO DE "BIENVENIDA A REPATRIACIÓN" EN MADERA RÚSTICA
- (J) CANTERO PARA PLANTAS
- (K) MURO DE CONTENCION EXISTENTE

Obs: El nivel ±0.00 se tomará desde la parte mas alta de la carretera, subiendo 0.18m cada espacio.

Ing. Luis B. Becerra
Registro 2477
RUC 7[illegible]601-0

MUNICIPALIDAD DE REPATRIACIÓN • Departamento de Catastro •

PROYECTO : MEJORAMIENTO DE PORTAL DE BIENVENIDA Y ATRACCIÓN TURÍSTICA

PROPONENTE: DIRECCIÓN DE OBRAS - MUNICIPALIDAD DE REPATRIACIÓN

LÁMINA 1

POLO TURÍSTICO N°2

MEJORAMIENTO DE PORTAL DE BIENVENIDA Y ATRACCIÓN TURÍSTICA

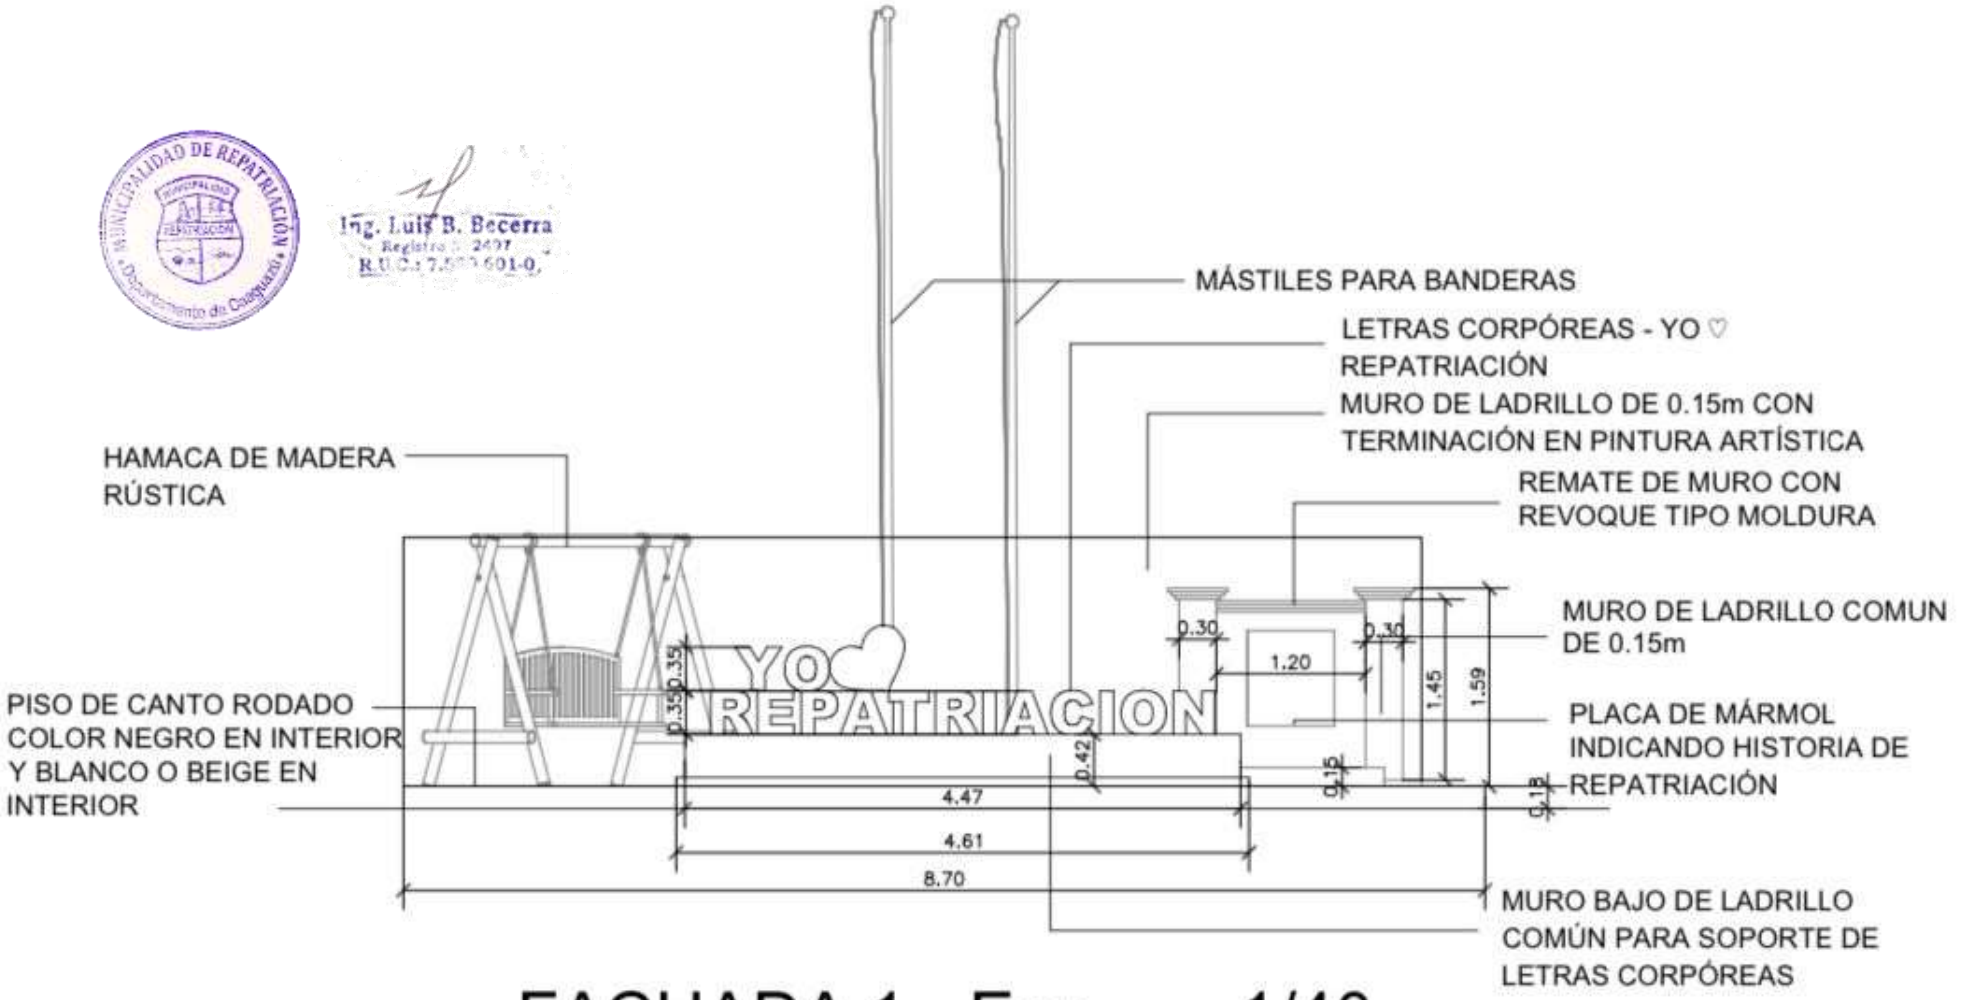

Ing. Luis B. Becerra
Registro N° 2497
R.U.C.: 7.500.601-0

FACHADA 1 - Esc____1/40

	PROYECTO : MEJORAMIENTO DE PORTAL DE BIENVENIDA Y ATRACCIÓN TURÍSTICA	LÁMINA 2
	PROPONENTE: DIRECCIÓN DE OBRAS - MUNICIPALIDAD DE REPATRIACIÓN	

POLO TURÍSTICO N°2

MONUMENTO DE "BIENVENIDA A REPATRIACIÓN" EN MADERA RÚSTICA

Ing. Luis B. Becerra
Registro N° 2697
R.U.C.: 7.5[illegible]601-0

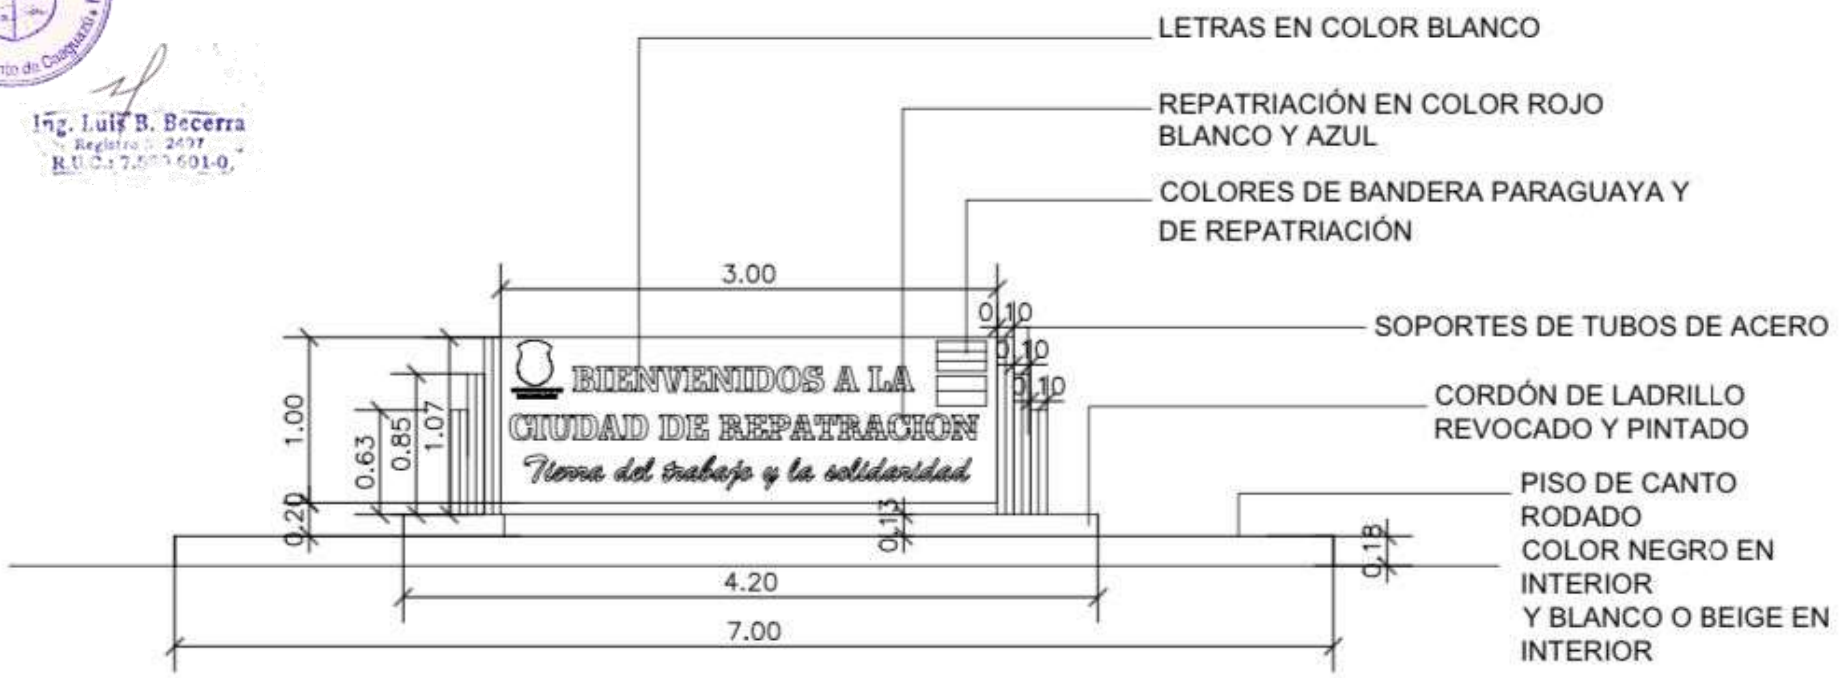

FACHADA 2 - Esc____1/30

	PROYECTO : MEJORAMIENTO DE PORTAL DE BIENVENIDA Y ATRACCIÓN TURÍSTICA	LÁMINA 3
	PROPONENTE: DIRECCIÓN DE OBRAS - MUNICIPALIDAD DE REPATRIACIÓN	