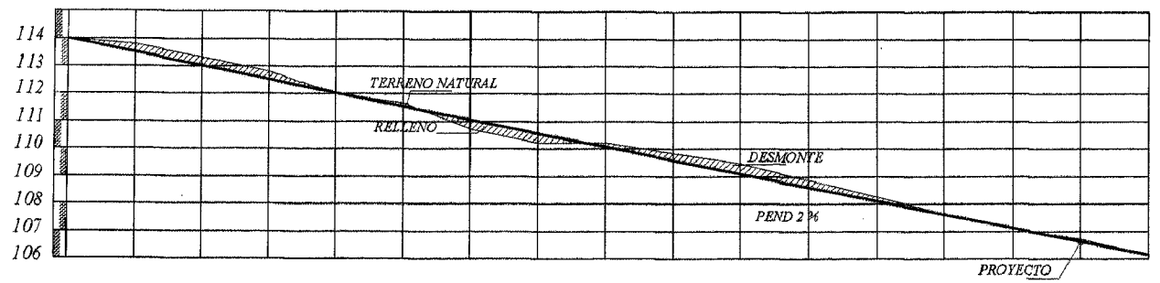

PROGRESIVA	0+000	0+025	0+050	0+075	0+100	0+125	0+150	0+175	0+200	0+225	0+250	0+275	0+300	0+325	0+350	0+375	0+400	0+425
RAZANTE DEL TERRENO	114.00	113.80	113.31	112.85	112.00	111.68	110.71	110.21	110.30	109.42	109.51	109.03	108.24	107.38	107.11	106.71	106.00	105.60
RAZANTE DEL PROYECTO	114.00	113.50	113.00	112.50	112.00	111.50	111.00	110.50	110.00	109.50	109.00	108.50	108.00	107.50	107.00	106.50	106.00	105.50

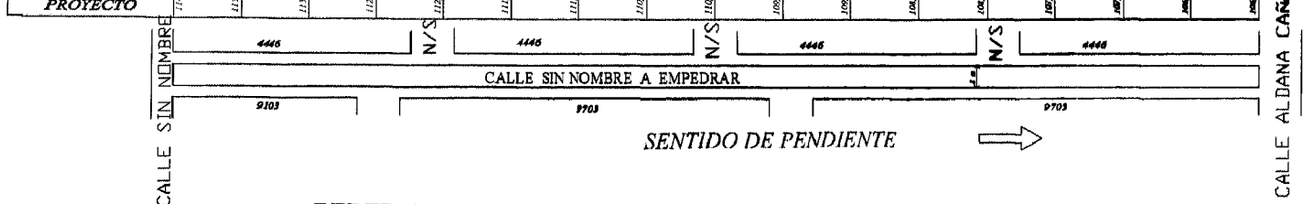

PLANIMETRIA

PERFIL LONGITUDINAL
ESCALA HORIZONTAL: 1/2600
ESCALA VERTICAL: 1/260

ARQ. MANOLO A. DUARTE

:NTO TIPO EMPEDRADO ALIDAD DE CAPIATA	LUGAR: COMPAÑIA 15 ALDANA CAÑADA TRAMO : 4446 y 9703 BARRIO: SAN ANTONIO FRACCION VILLA LIZA	DISTRITO: CAPIATA DEPTO DE INFRAESTRUCTURA PUBLICA Y SERVICIOS	2011	NM

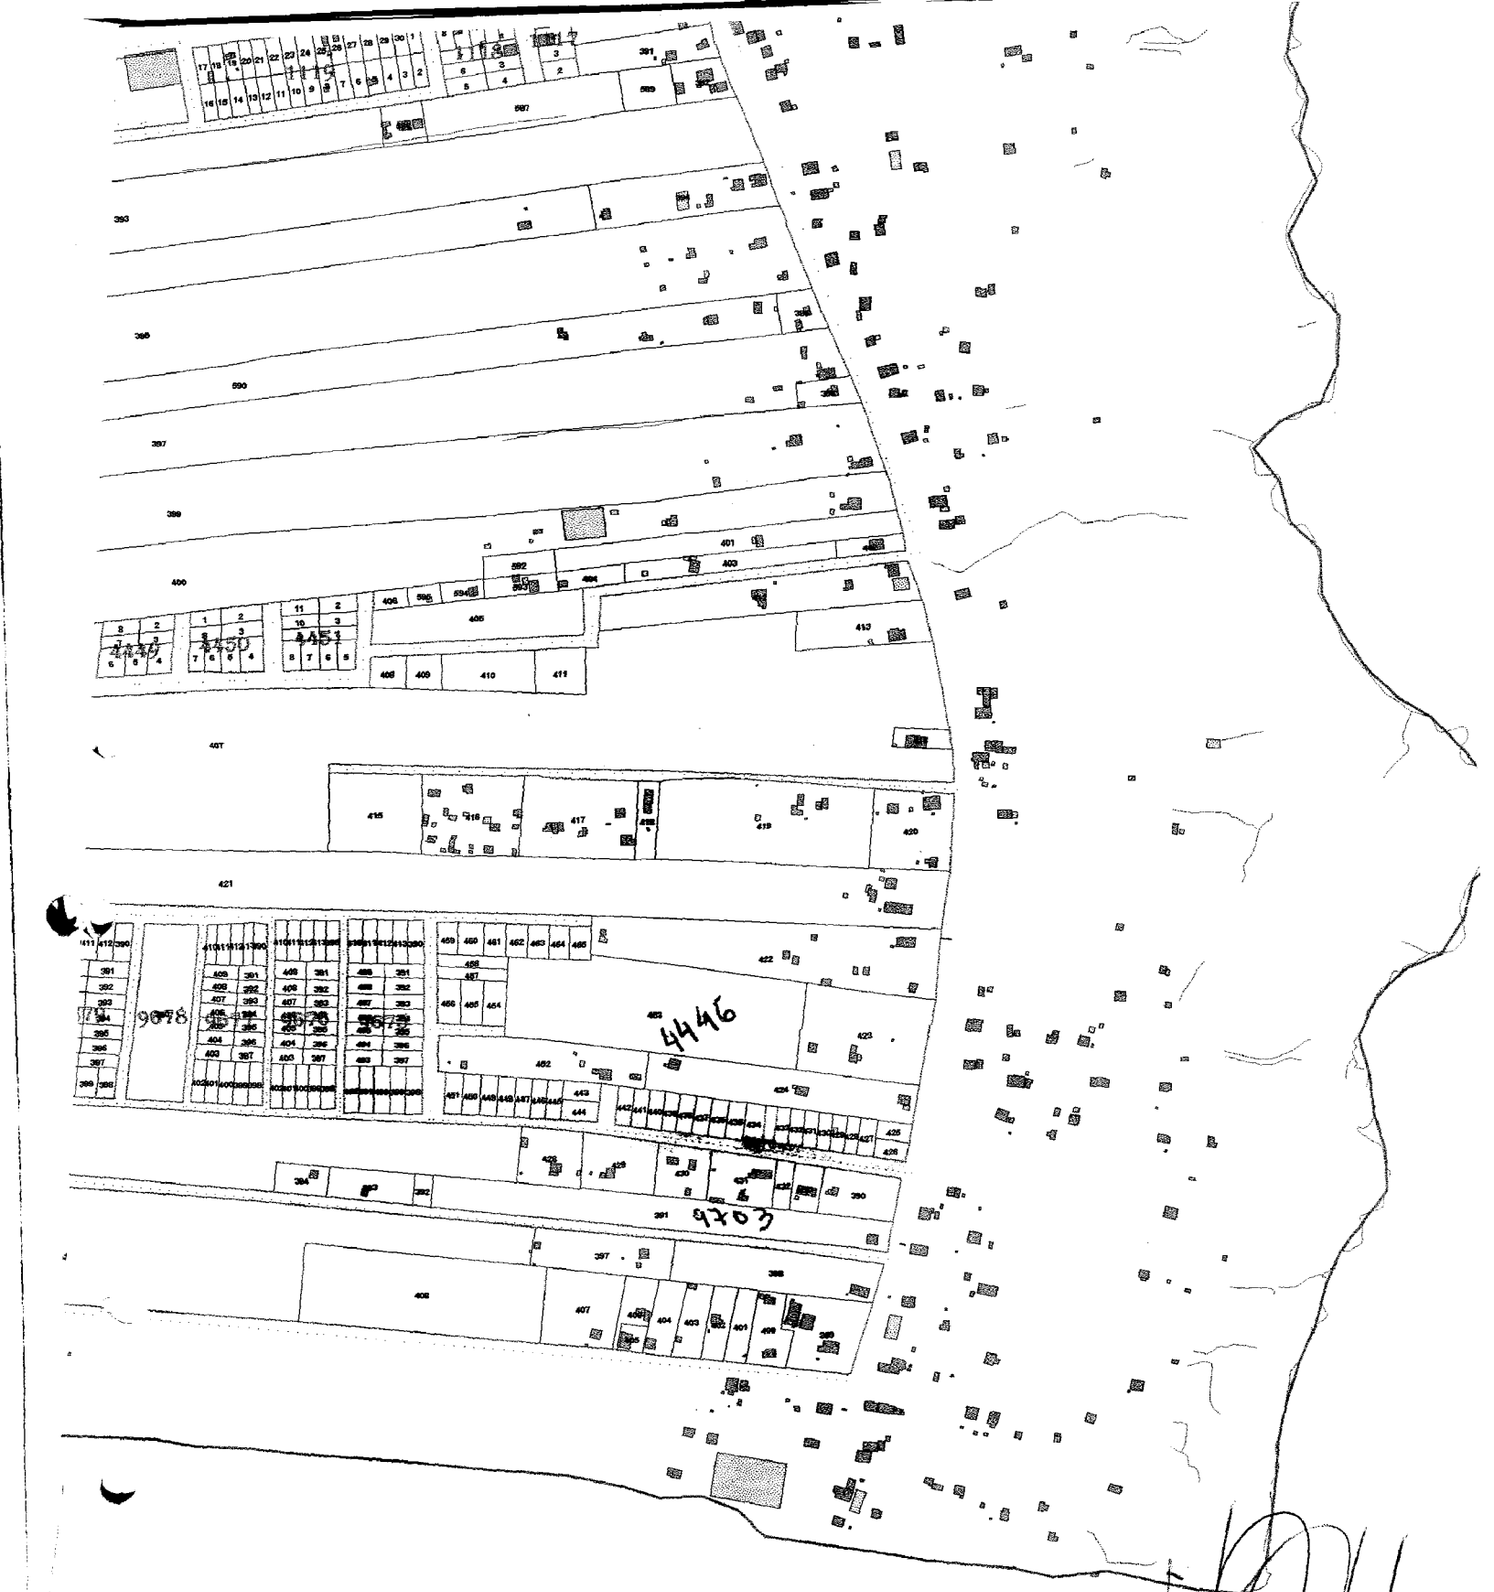
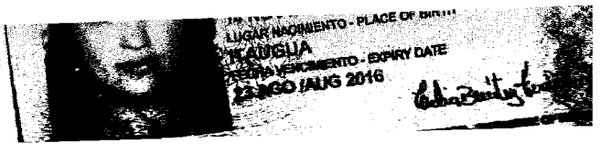
ARQ. MANOLO A. DUARTE
Director Infraestructura Pública y Servicios
Municipalidad de Capiatá