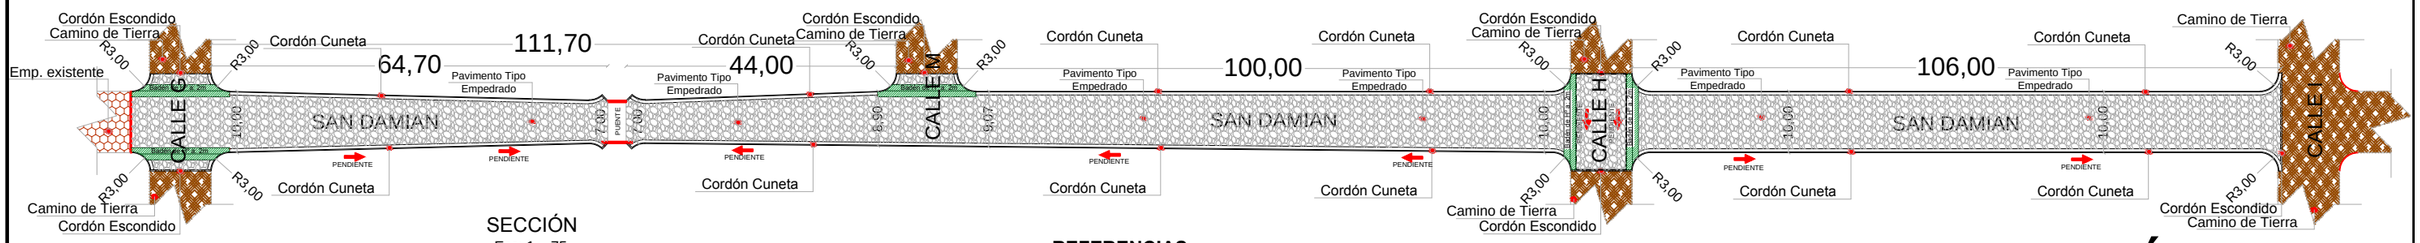

SECCIÓN
Esc: 1__75

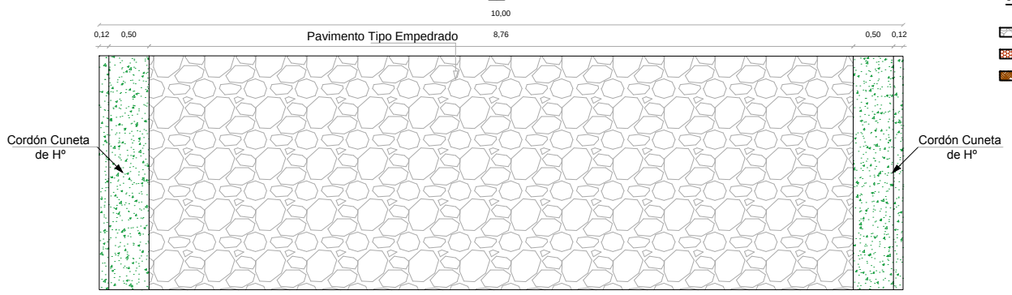

CORTE A A
Esc: 1__75

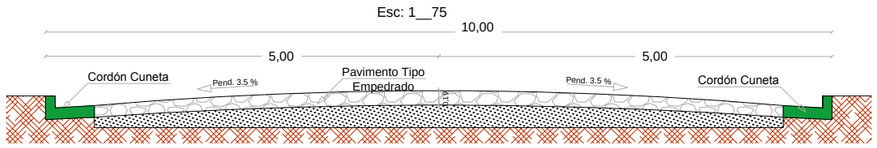

DETALLE BADEN DE Hº
Esc: 1__30

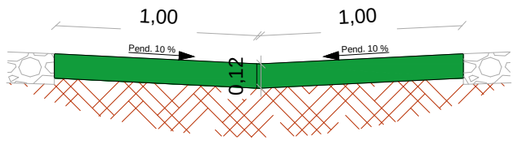

DETALLE DE CORDÓN BOCA CALLE
Esc: 1__30

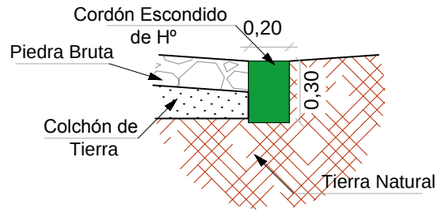

BARANDA METALICA
Esc: 1__75

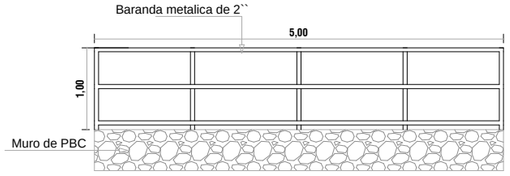

BARANDA METALICA
Esc: 1__75

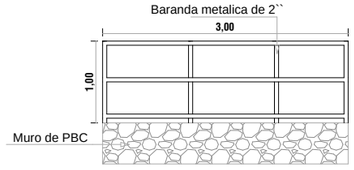

DETALLE DE CORDÓN CUNETA 0,62
Esc: 1__30

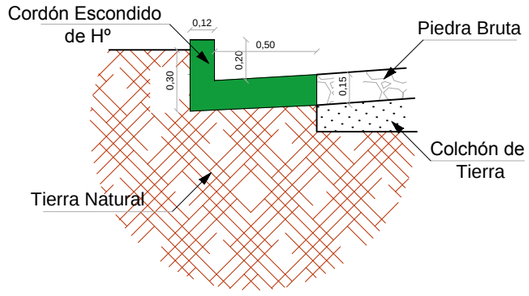

REFERENCIAS

- Pavimento Pétreo Proyectado
- Pavimento Pétreo Existente
- Camino de Tierra

PLANTA ARQUITECTÓNICA

ESCALA

0 40 80 120 160 200 750

PLANTA DE UBICACION

ESCALA

0 40 80 120 160 200 500

PROYECTO: CONSTRUCCIÓN DE PAVIMENTO TIPO EMPEDRADO CON CORDÓN CUNETA DE H°.-

UBICACIÓN: Calle San Damian desde Calle G hasta Calle I.-

ADMINISTRADOR MUNICIPAL: Sr. Anibal Maidana.-

PROFESIONAL: Arq. Héctor P. Fernández Colman. | Reg. Nº: 2.115

SUP. A CONSTRUIR: 3.443,00 m2 | FECHA: 01/2021

REPUBLICA DEL PARAGUAY
MUNICIPALIDAD DE
SAN COSME Y DAMIAN

INTENDENTE MUNICIPAL

PROFESIONAL