PLANTA DE LOCALIZACION

	MUNICIPALIDAD DE CORPUS CHRISTI
	CONSTRUCCION DE TINGLADO - AGUA BLANCA
UOC: ECONOMISTA HERMINIO EIVEROS	PROYECTISTA: ARQ. CARLOS A. MOLINAS AYALA

Studio MA
ARQUITECTURA Y CONSTRUCCIONES
PROYECTISTA Arq. Carlos A. Molinas Ayala
RUC: 1523819-9

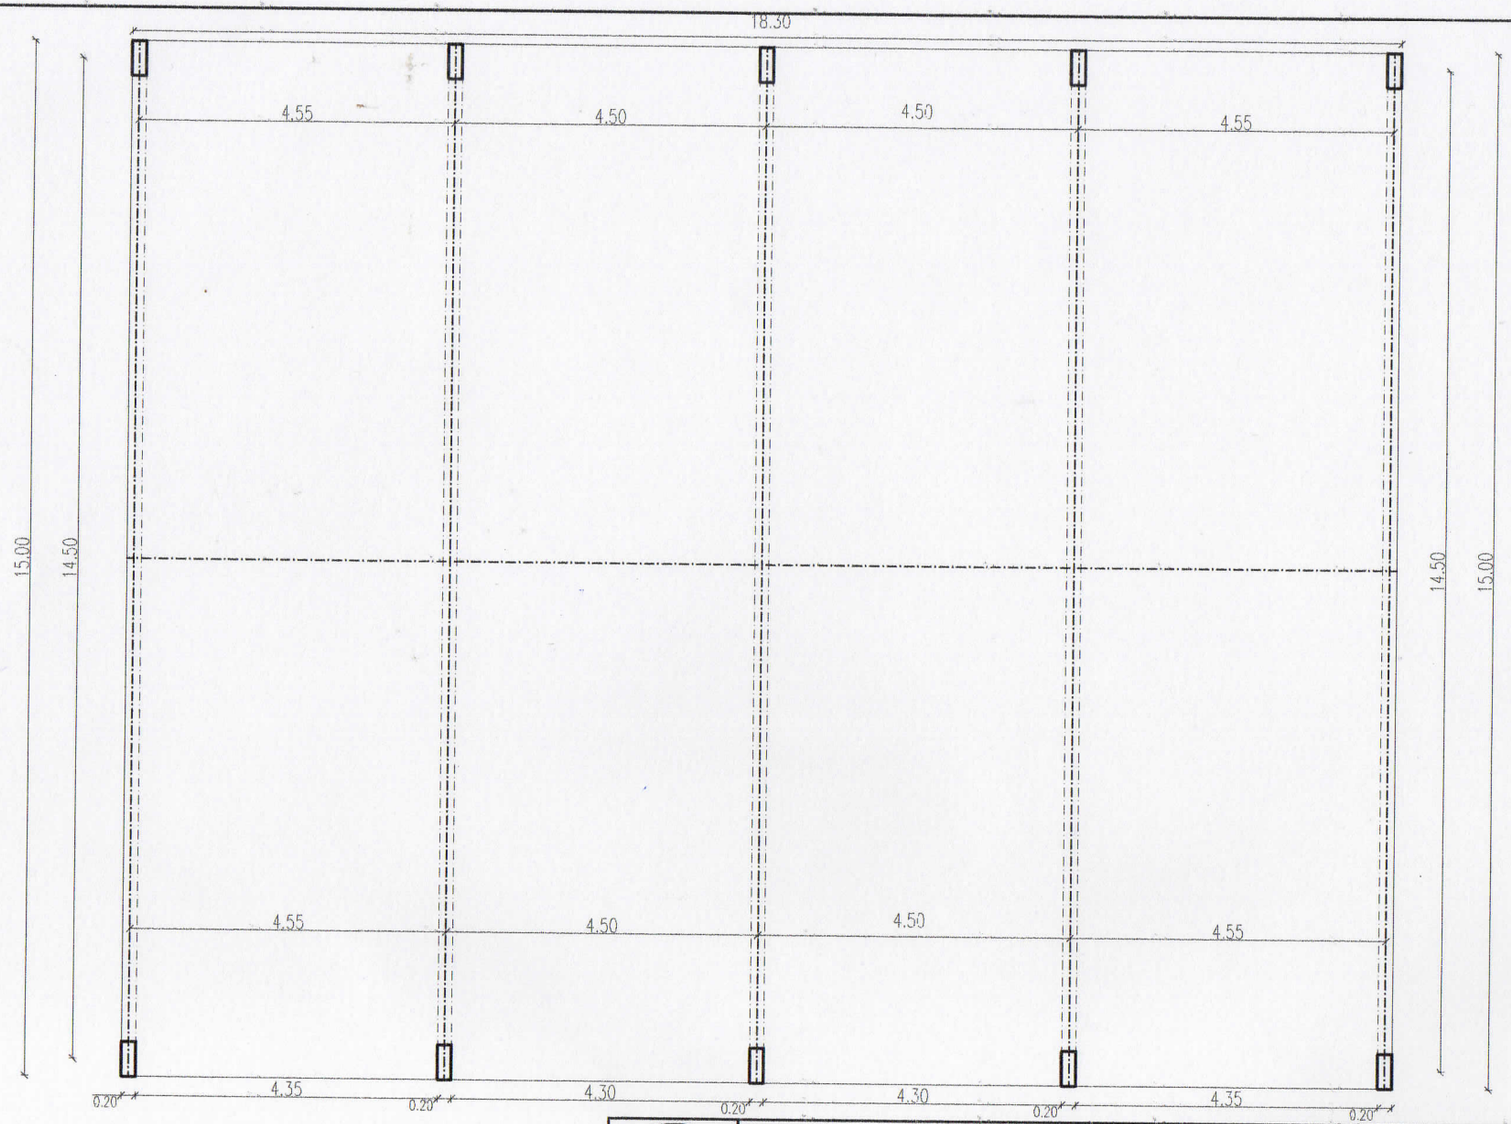

PLANTA ACOTADA

ESC._____1:75

MUNICIPALIDAD DE CORPUS CHRISTI

CONSTRUCCION DE TINGLADO - AGUA BLANCA

UOC: ECONOMISTA HERMINIO EIVEROS

PROYECTISTA: ARQ. CARLOS A. MOLINAS AYALA

PROYECTISTA

Studio MA
ARQUITECTURA Y CONSTRUCCIONES
Arq. Carlos A. Molinas Ayala
RUC: 1523819-9

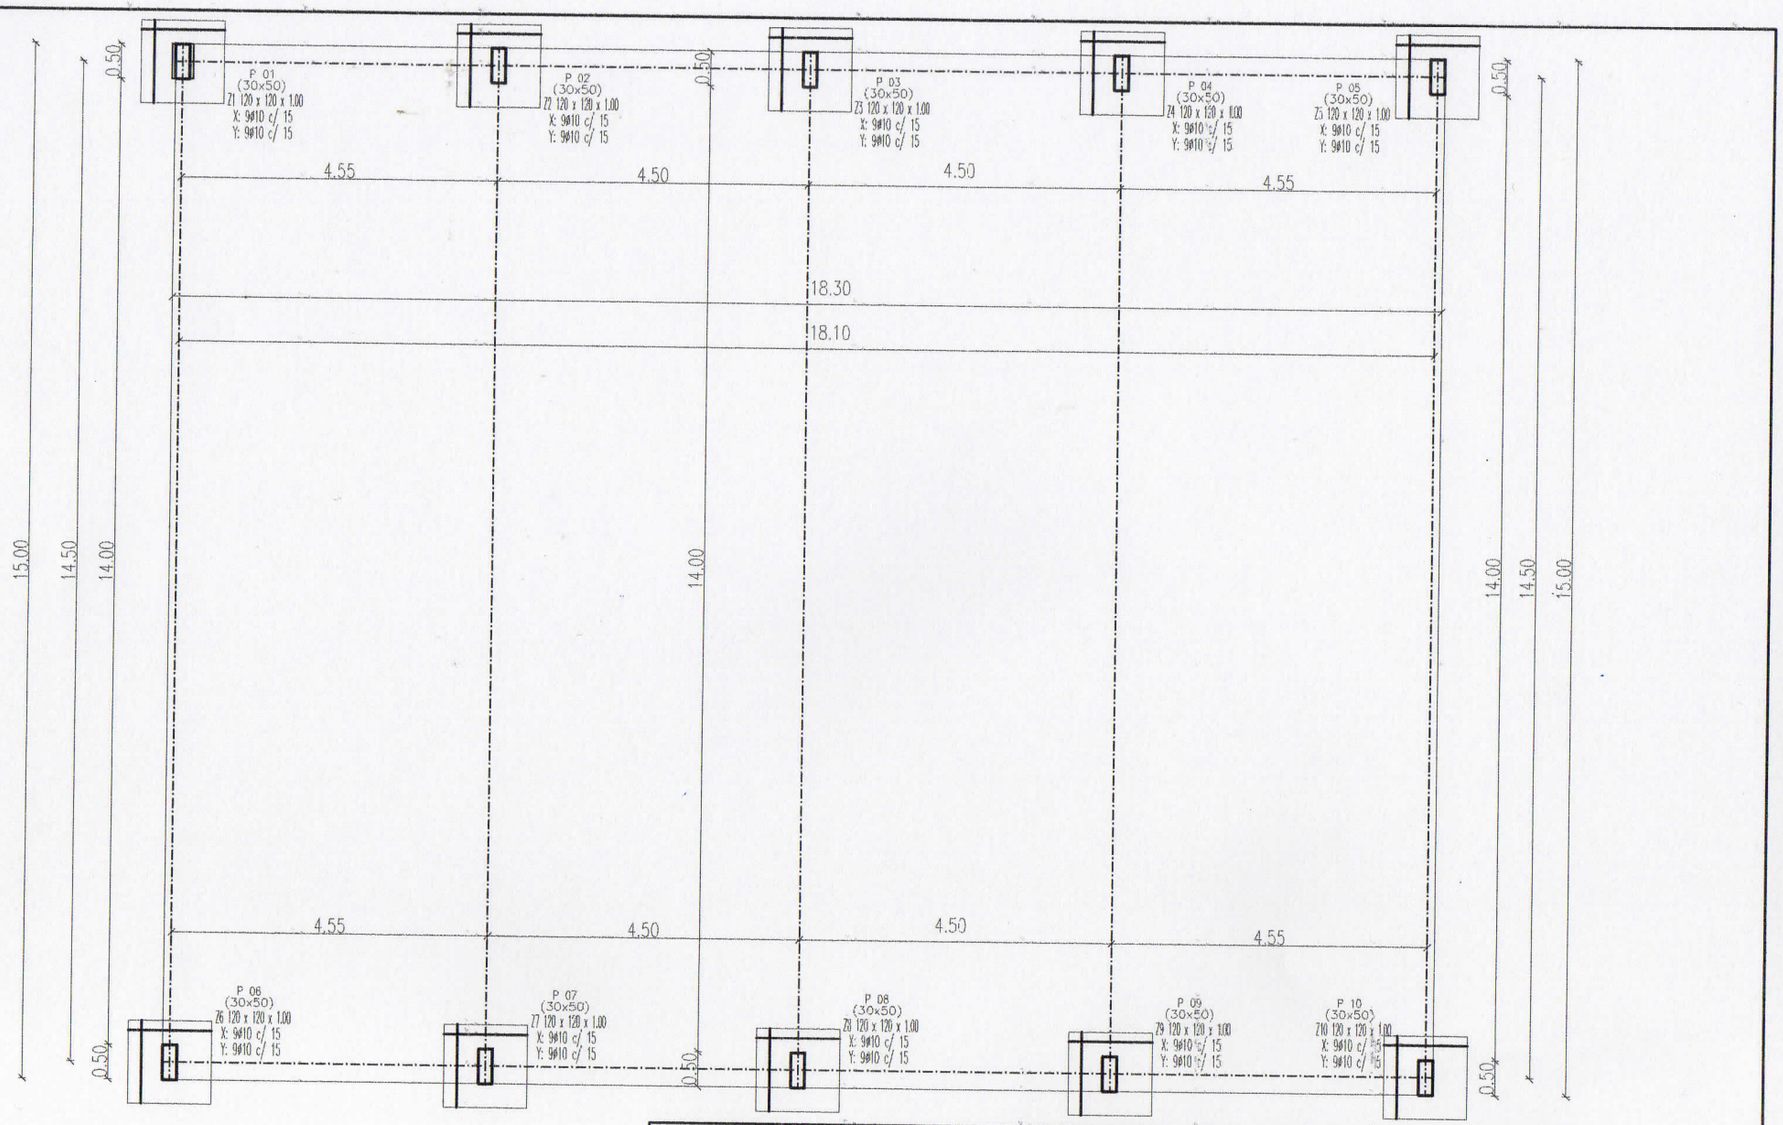

PLANTA ACOTADA

ESC._____1:75

MUNICIPALIDAD DE CORPUS CHRISTI

CONSTRUCCION DE TINGLADO - AGUA BLANCA

UOC: ECONOMISTA HERMINIO EIVEROS

PROYECTISTA: ARQ. CARLOS A. MOLINAS AYALA

PROYECTISTA

Studio

ARQUITECTURA Y CONSTRUCCIONES
Arq. Carlos A. Molinas Ayala
RUC: 1523819-9

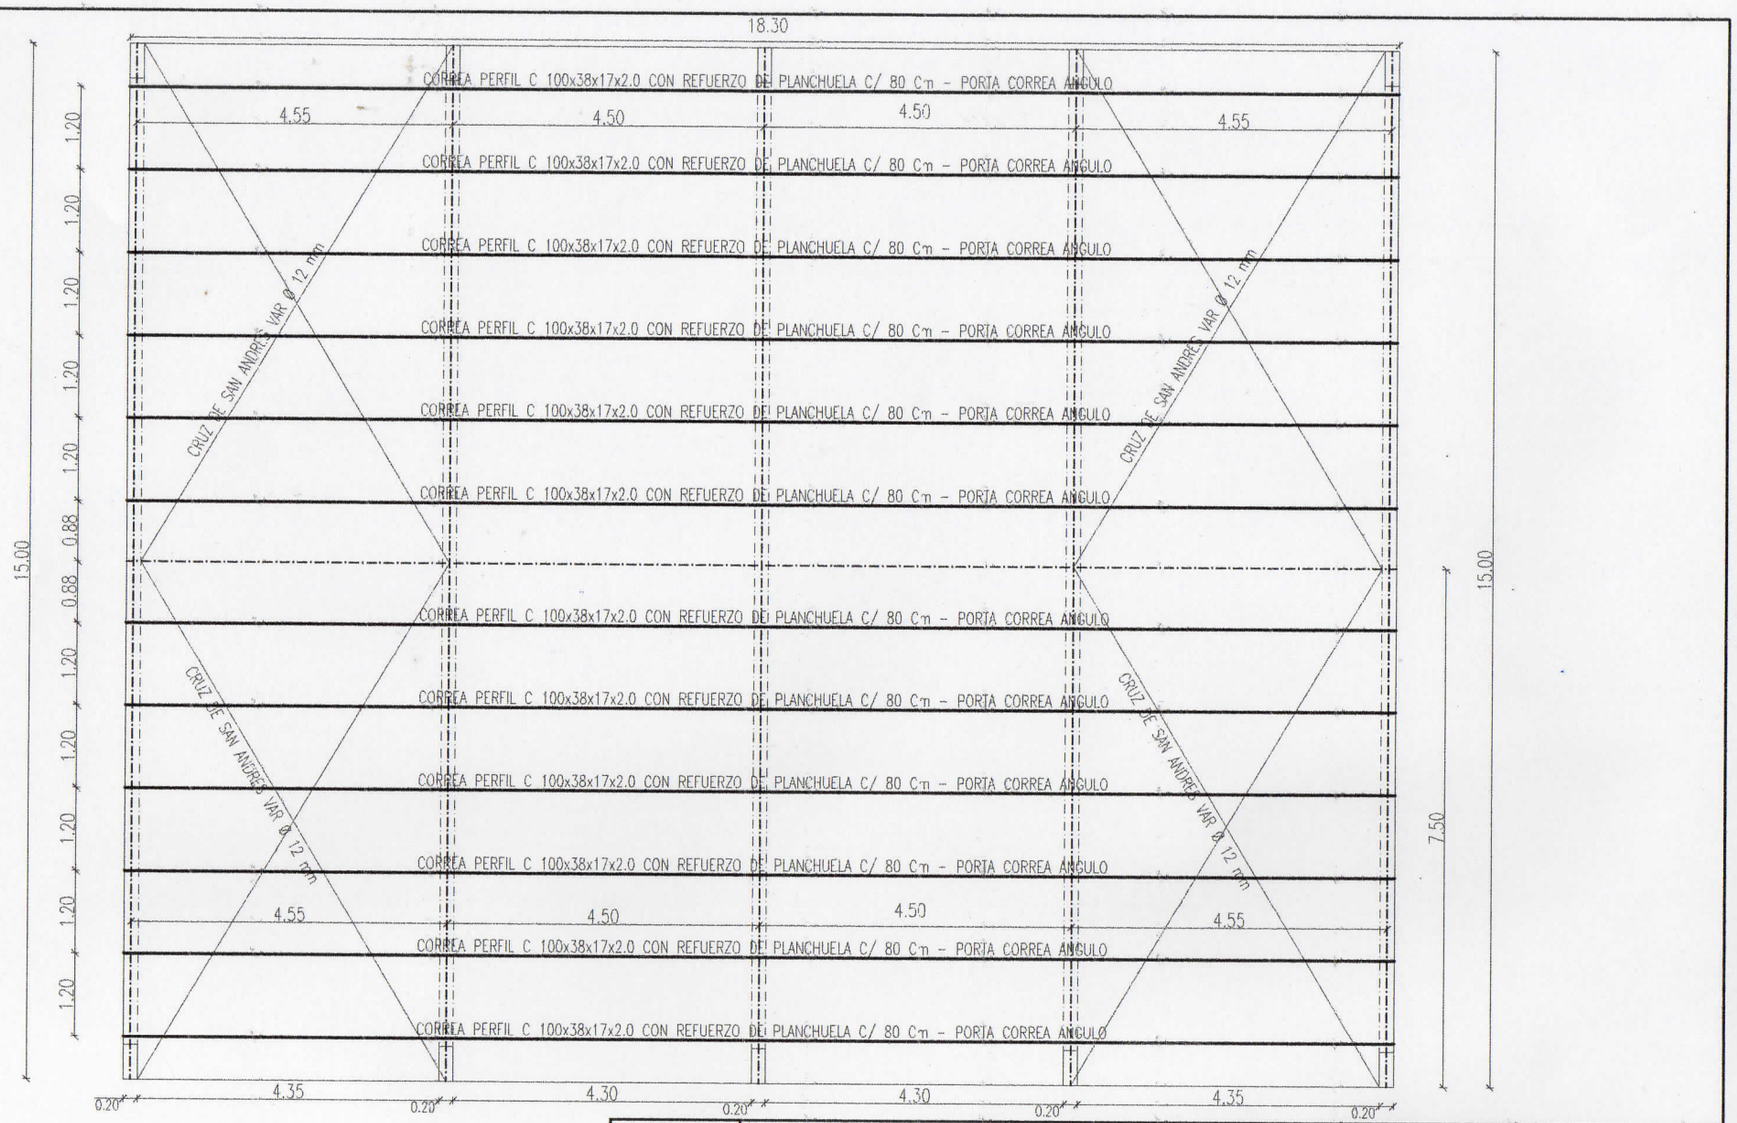

PLANTA ACOTADA

ESC._____1:75

MUNICIPALIDAD DE CORPUS CHRISTI

CONSTRUCCION DE TINGLADO - AGUA BLANCA

UOC: ECONOMISTA HERMINIO EIVEROS

PROYECTISTA: ARQ. CARLOS A. MOLINAS AYALA

PROYECTISTA

Studio
ARQUITECTURA Y CONSTRUCCIONES
Arq. Carlos A. Molinas Ayala
RUC: 1523819-9

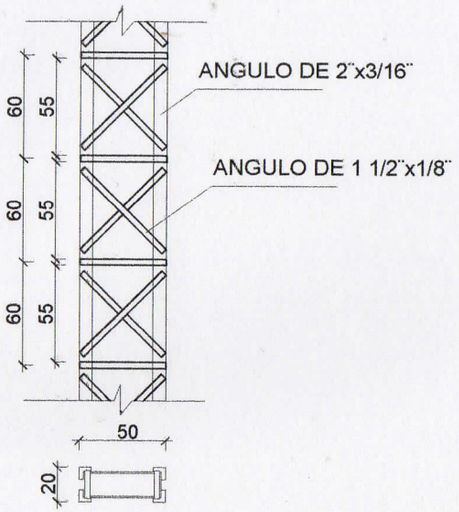

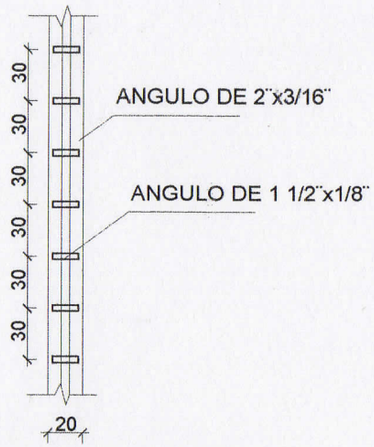

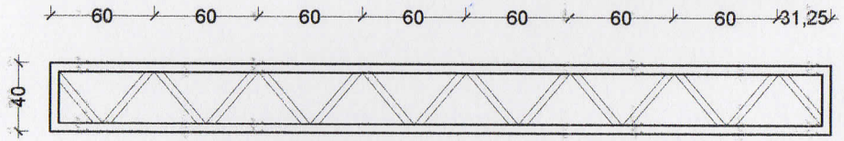

VIGA DE ARRIOSTRAMIENTO ENTRE PILARES 8 UN

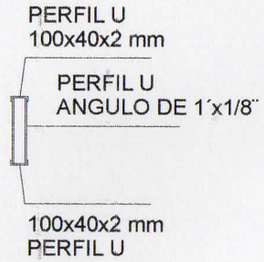

MUNICIPALIDAD DE CORPUS CHRISTI

CONSTRUCCION DE TINGLADO - AGUA BLANCA

UOC: ECONOMISTA HERMINIO EIVEROS

PROYECTISTA: ARQ. CARLOS A. MOLINAS AYALA

PROYECTISTA

Studio MA
ARQUITECTURA Y CONSTRUCCIONES
Arq. Carlos A. Molinas Ayala
RUC: 1523819-9

DETALLE DE CORREAS

Esc.:s/esc.

C-100x38x17 e=2.0 mm

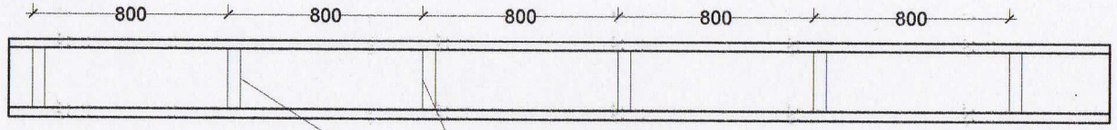

REFUERZO DE CORREAS

PLANCHUELA 1"x⅛" c/80 cm

DETALLE DE APOYO DE CORREAS

Esc.:s/esc.

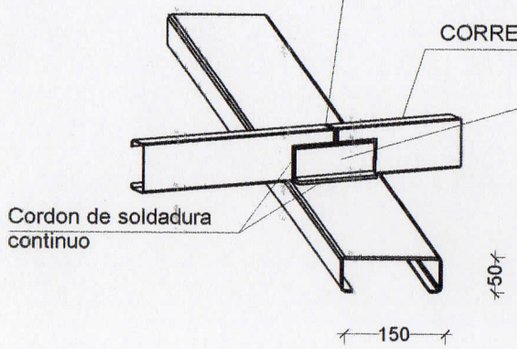

dimensiones en mm.

DETALLE DE ESTRUCTURA

ESC._____1:20

MUNICIPALIDAD DE CORPUS CHRISTI

CONSTRUCCION DE TINGLADO - AGUA BLANCA

UOC: ECONOMISTA HERMINIO EIVEROS

PROYECTISTA: ARQ. CARLOS A. MOLINAS AYALA

Studio AMA

PROYECTISTA ARQUITECTURA Y CONSTRUCCIONES

Arq. Carlos A. Molinas Ayala

RUC: 1520340-9

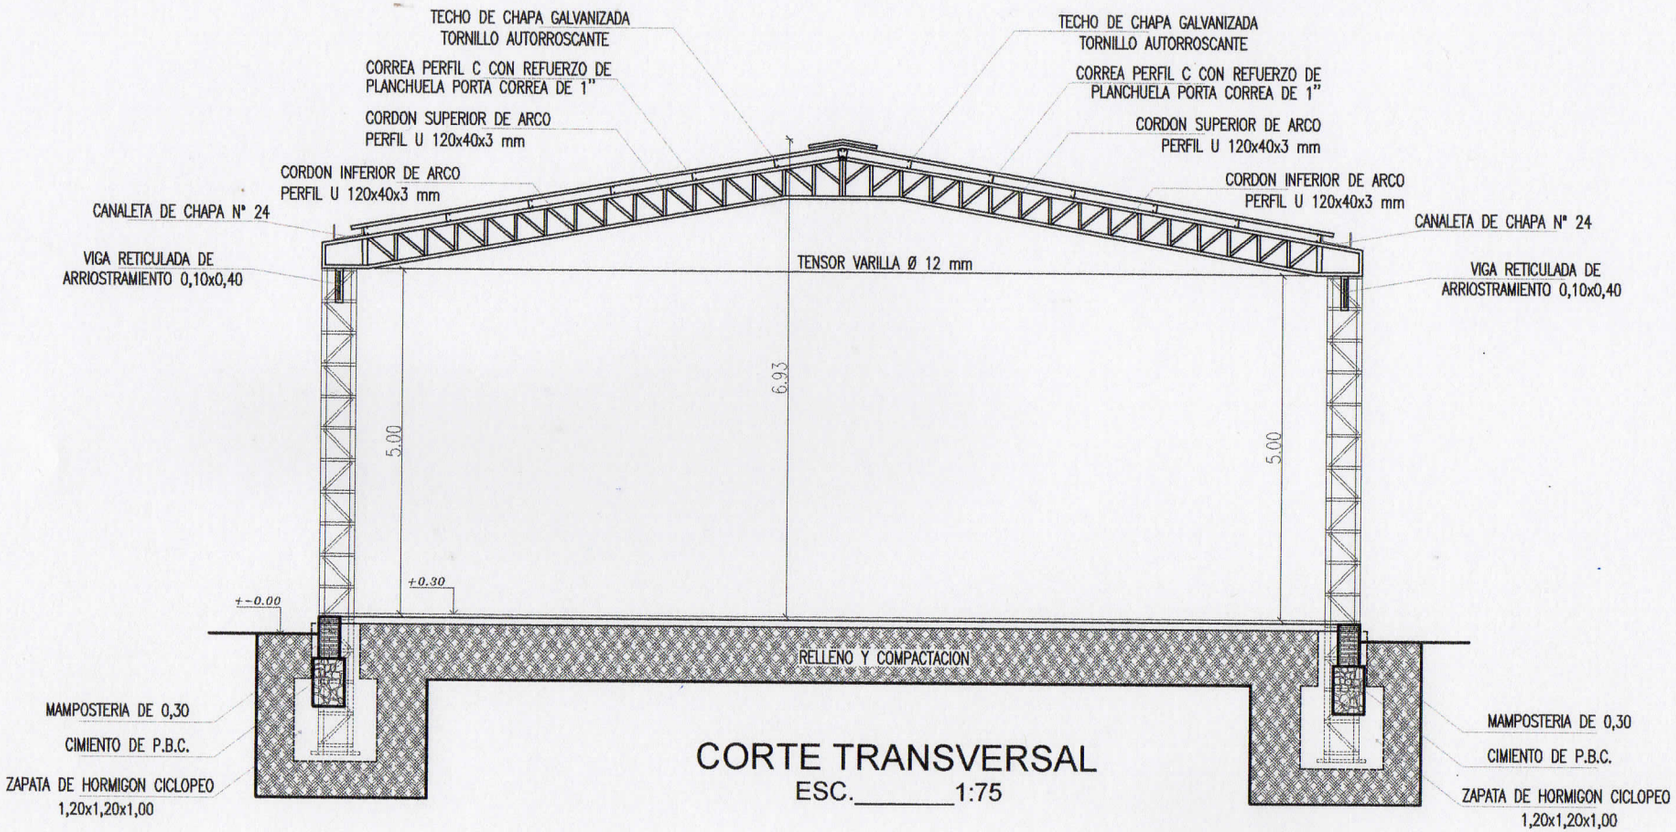

CORTE TRANSVERSAL

ESC._____1:75

MUNICIPALIDAD DE CORPUS CHRISTI

CONSTRUCCION DE TINGLADO - AGUA BLANCA

UOC: ECONOMISTA HERMINIO EIVEROS

PROYECTISTA: ARQ. CARLOS A. MOLINAS AYALA

PROYECTISTA

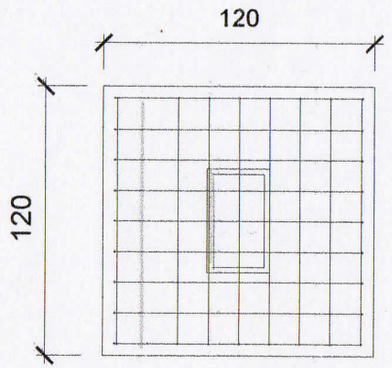

Detalles de Zapata

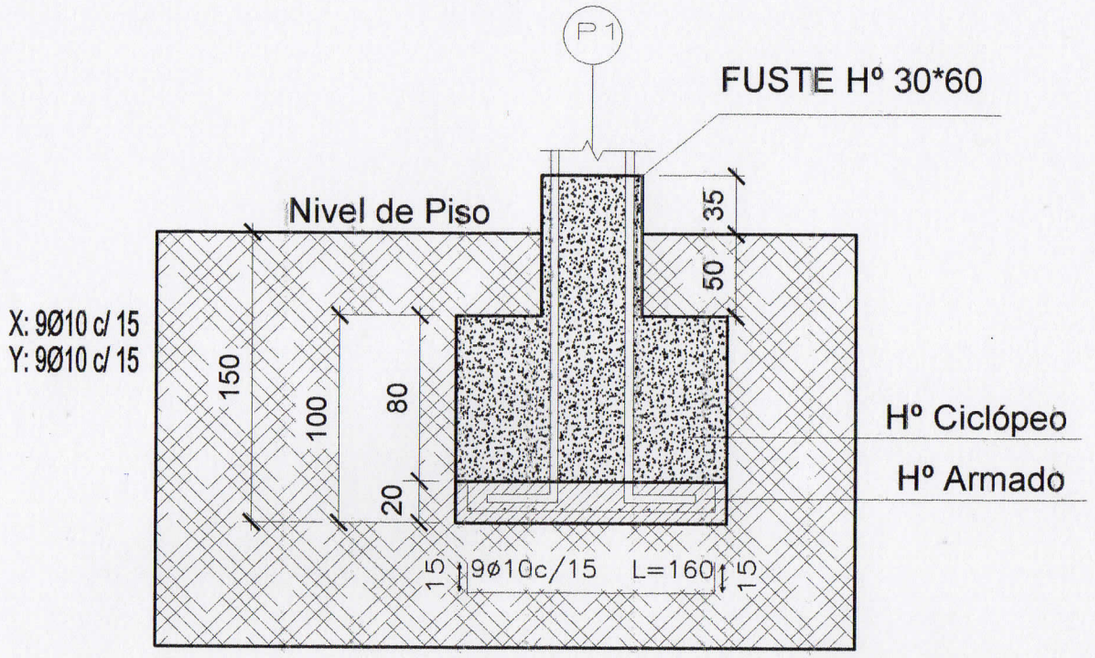

DETALLE DE FUNDACION

ESC._____1:20

MUNICIPALIDAD DE CORPUS CHRISTI	
CONSTRUCCION DE TINGLADO - AGUA BLANCA	
UOC: ECONOMISTA HERMINIO EIVEROS	PROYECTISTA: ARQ. CARLOS A. MOLINAS AYALA

PROYECTISTA

Studio AMA
ARQUITECTURA Y CONSTRUCCIONES
Arq. Carlos A. Molinas Ayala
RUC: 1523819-9