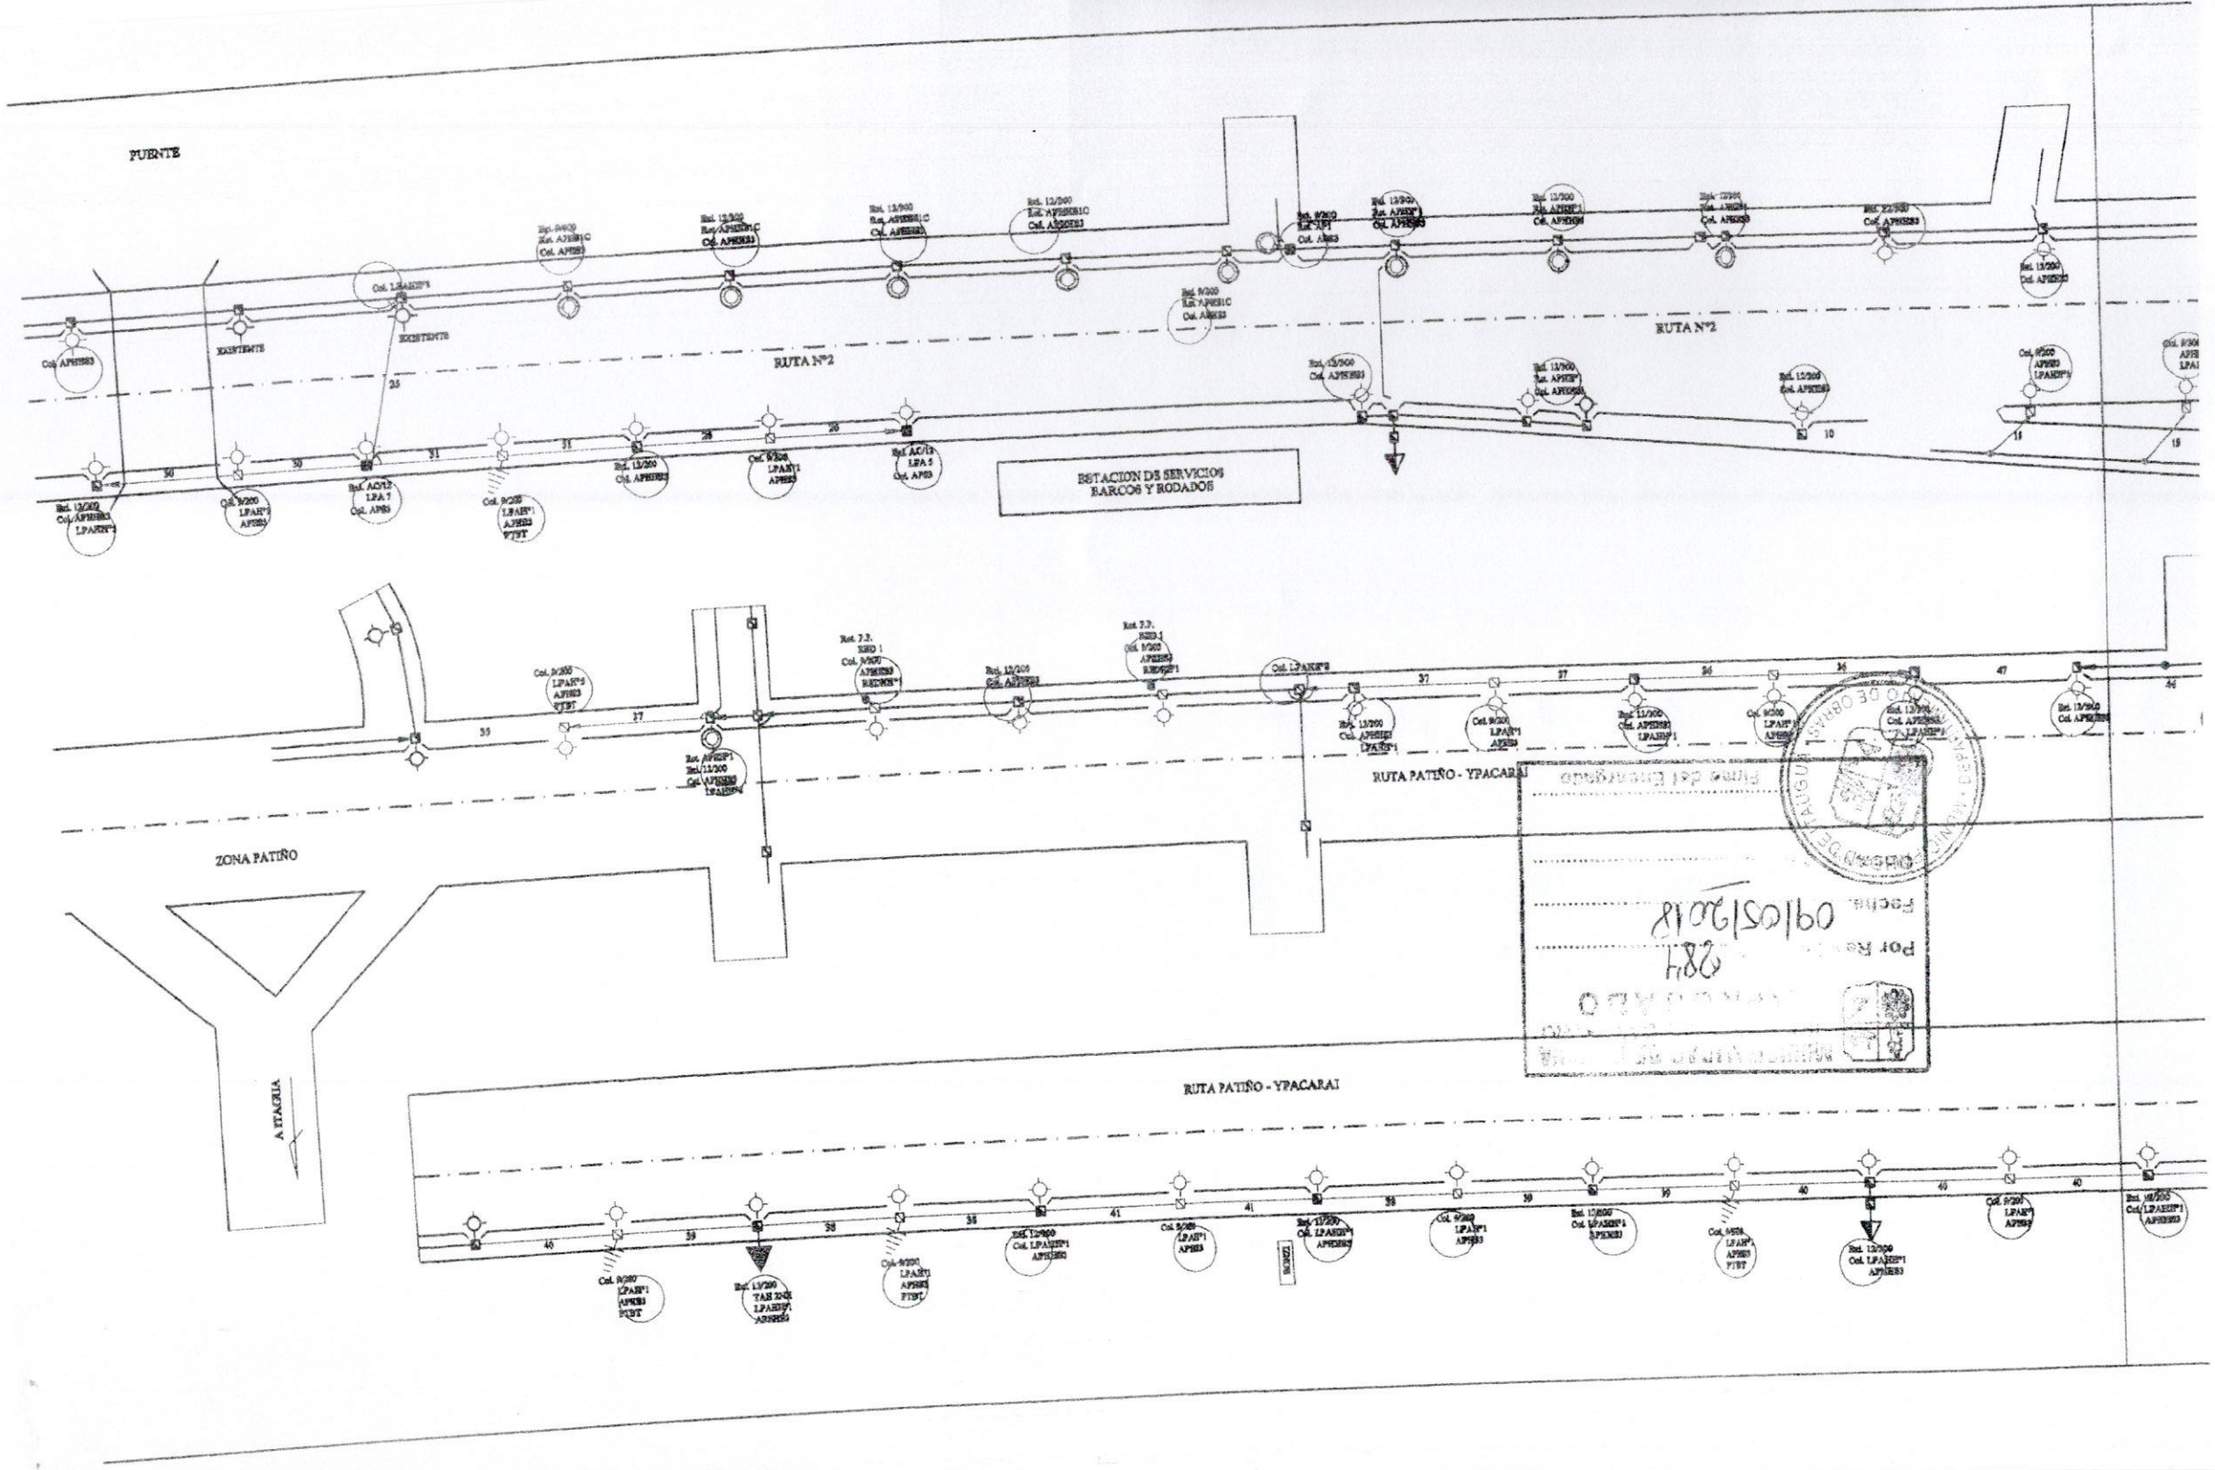
PUENTE
RUTA N°2
ESTACION DE SERVICIOS
BARCOS Y RODADOS
RUTA PATIÑO - YPACARAI
ZONA PATIÑO
A ITAGUA

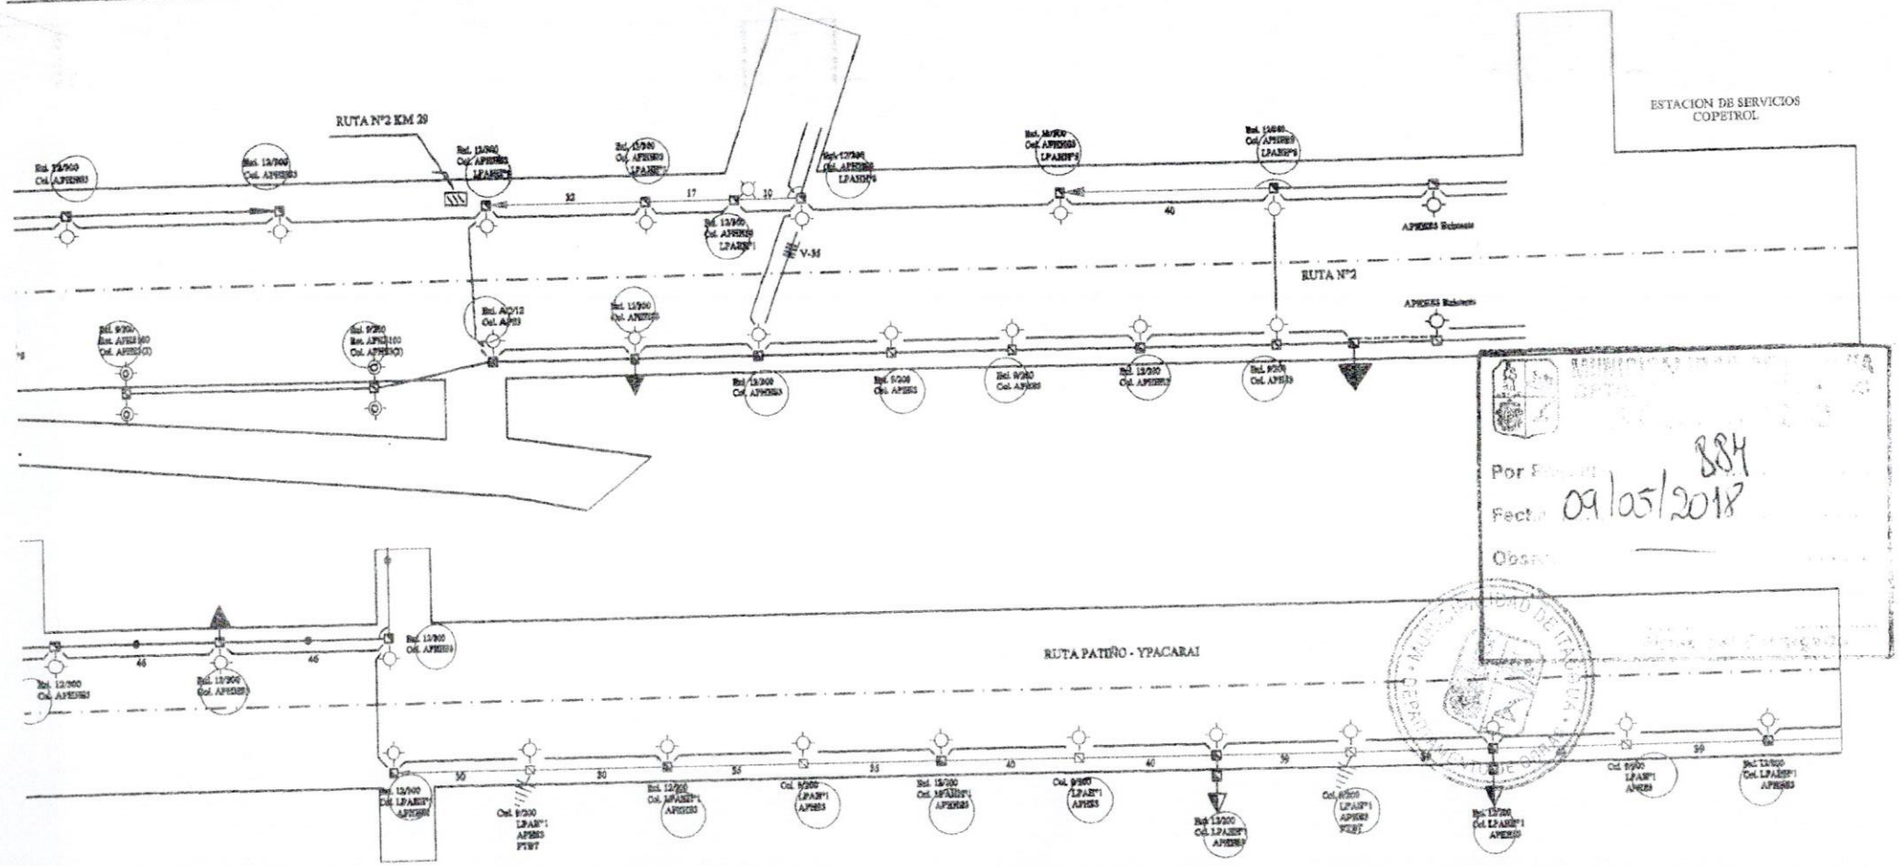

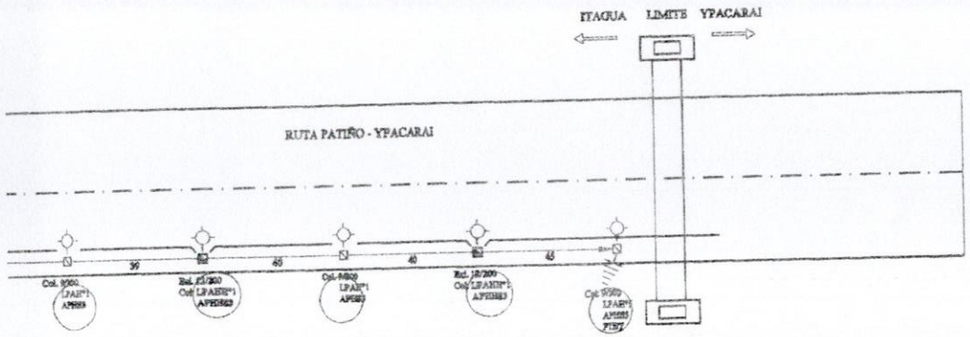

RESUMEN DE OBRA
COL. - 85 APS DE 400 W
- 1 PD 25 KVA
- 1.553m cable 2x16 mm2 PREENS.
Solic. MUNICIPALIDAD DE ITAGUA

ANDE DD/DPD			AMPLIACION BT - MONTAJE DE PDS ANDE Y APS	
2017	FECHA	NOMBRE	O.E.N.:	RUTA AREGUA - YPACARAI (ZONA ESTANZUELA - PATIÑO) DPTO. - CENTRAL
PROY.	FEB.	ALEXIS FERREIRA	PTO: 326.392/0 MT	
	FEB.	ALEXIS FERREIRA	Escala: S/E	PLANO N°: 56.307 MT Lam:01 / 01