Punto 1

x = 457.985

y = 7.195 390

Punto 2

x = 458.066

y = 7.195 335

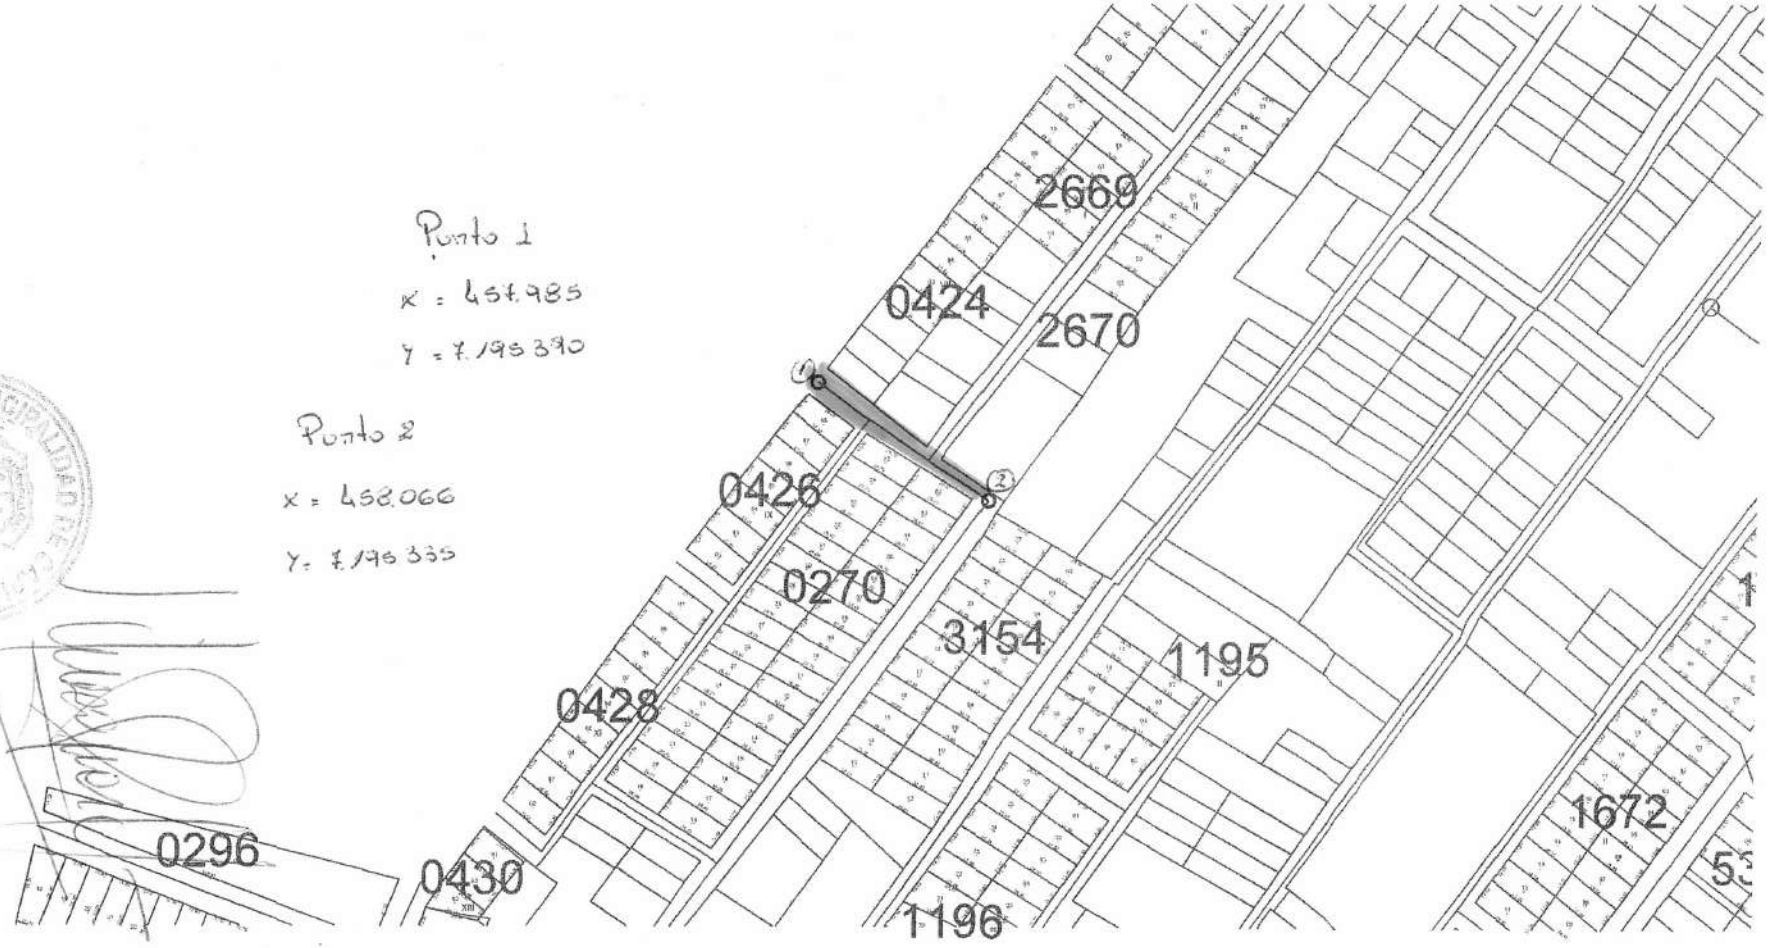

PERFIL LONGITUDINAL

ESCALA HORIZONTAL: 1/850

ESCALA VERTICAL: 1/85

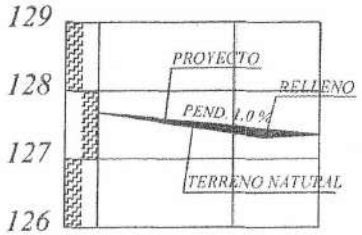

PROGRESIVA	*00+000*	*20,00*	*00+020*	*12,50*	*00+032,50*
RAZANTE DEL TERRENO	*127,68*		*127,25*		*127,28*
RAZANTE DEL PROYECTO	*127,68*		*127,48*		*127,28*

PLANIMETRIA

OBRA: PAVIMENTO TIPO EMPEDRADO	LUGAR: COMPAÑIA 10 LAURELTY	DISTRITO: CAPIATA	2019	NM
MUNICIPALIDAD DE CAPIATA	TRAMO : 424, 2670, 270 Y 426 BARRIO: SAN ANTONIO	DEPTO DE INFRESTRUCTURA PUBLICA Y SERVICIOS		

MUNICIPALIDAD DE CAPIATA

DIRECCION DE INFRAESTRUCTURA PUBLICA Y SERVICIOS

DISEÑO DE DETALLES

OBRA: CONSTRUCCIÓN DE EMPEDRADO, CALLE SIN NOMBRE, COMPAÑIA 10 LAURELTY
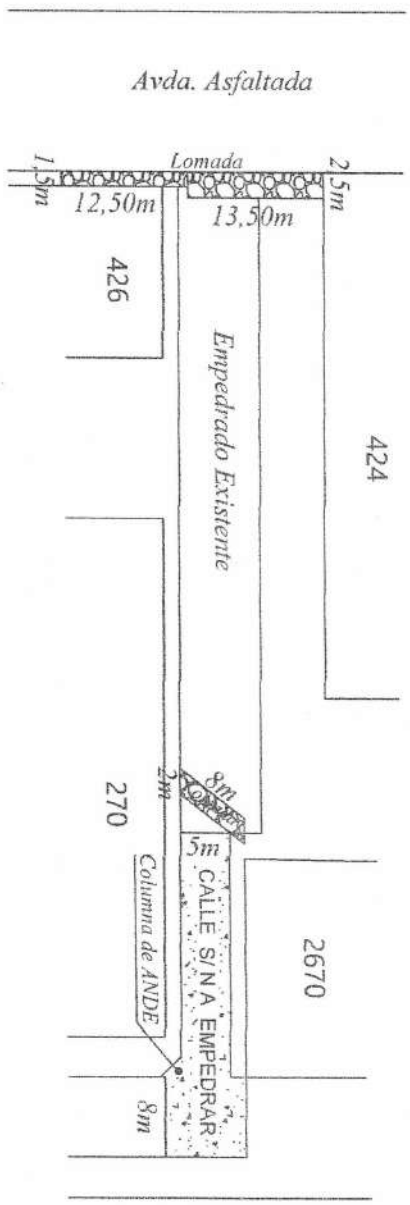
DETALLES CONSTRUCTIVOS	Lamina N° DC - 02	Escala 1/600
FECHA : OCTUBRE 2019