MUNICIPALIDAD DE CAPITÁN MIRANDA

PROYECTO:CONSTRUCCIÓN DE PAVIMENTO TIPO EMPEDRADO EN CALLE JOSÉ ASUNCIÓN FLORES ENTRE DEFENSORES DEL CHACO Y MARÍA SMET.
DIRECCIÓN: CALLE JOSÉ A. FLORES ENTRE DEFENSORES DEL CHACO Y MARÍA SMET.BARRIO BERTONI.
SUPERFICIE A CONSTRUIR:1890 M2.
TEMA= PLANTA GENERAL.

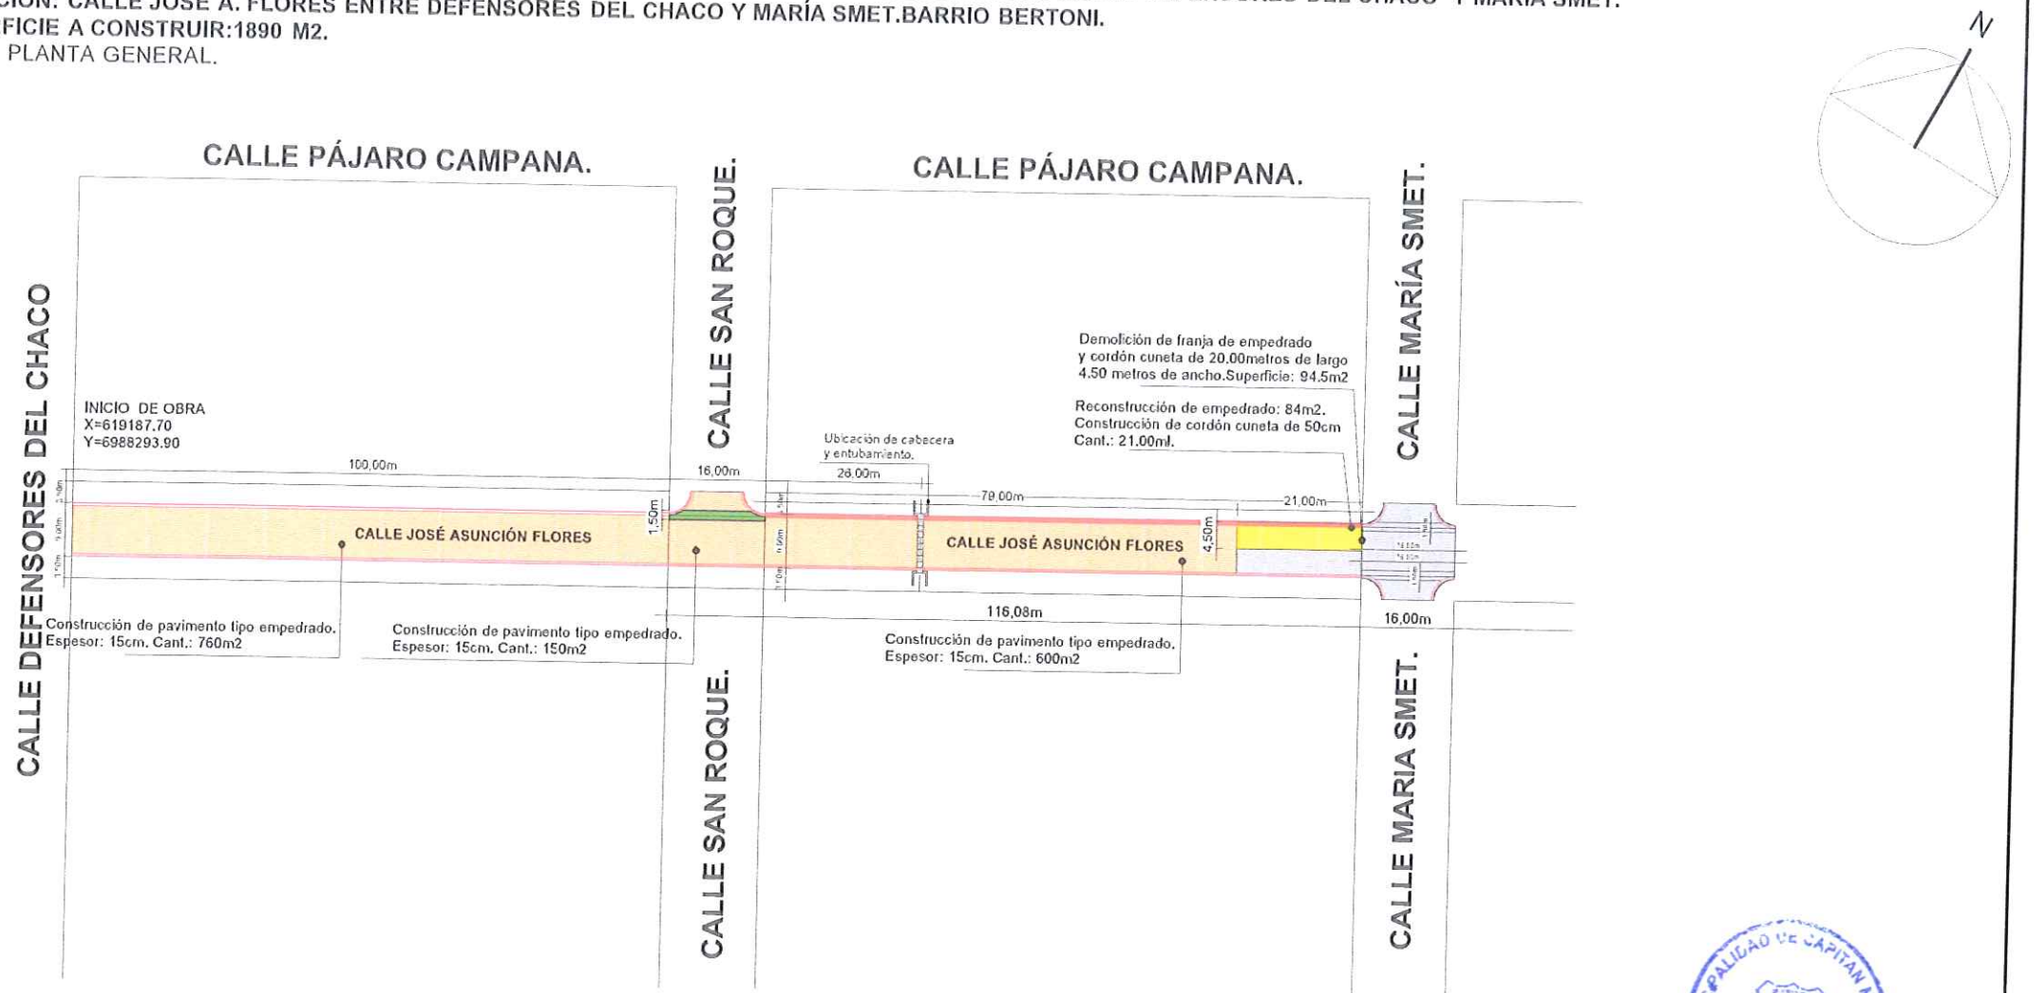

Luciano. Becker

FIRMA DE INTENDENTE MUNICIPAL.

Luciano Becker
Intendente Municipal
Municipalidad Capitan Miranda

FIRMA DE PROFESIONAL

Pedro González Thiebaud
ARQUITECTO
Reg.P.N° 3333

MUNICIPALIDAD DE CAPITAN MIRANDA
DPTO. DE OBRAS

01

Esc.:1/2000

MUNICIPALIDAD DE CAPITÁN MIRANDA

PROYECTO:CONSTRUCCIÓN DE PAVIMENTO TIPO EMPEDRADO EN CALLE JOSÉ ASUNCIÓN FLORES ENTRE DEFENSORES DEL CHACO Y MARÍA SMET.
DIRECCIÓN: CALLE JOSÉ A. FLORES ENTRE DEFENSORES DEL CHACO Y MARÍA SMET.BARRIO BERTONI.
SUPERFICIE A CONSTRUIR:1890 M2.
TEMA= CORTE TRANSVERSAL

CORTE TRANSVERSAL - CALLE JOSÉ A. FLORES.

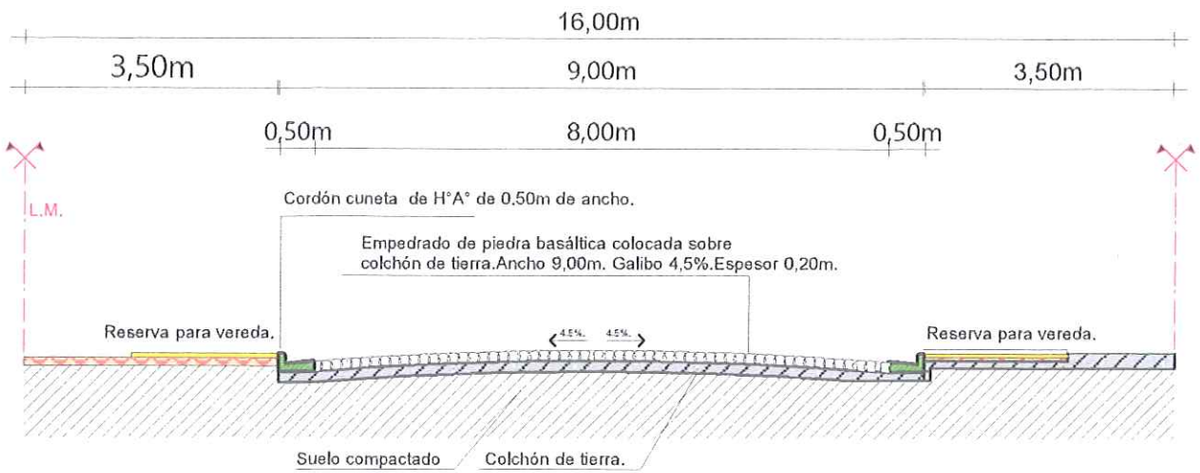

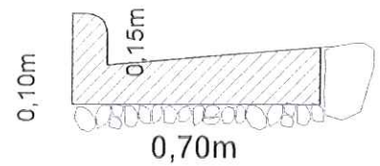

Detalle Cordón Cuneta.
Esc.:1:20

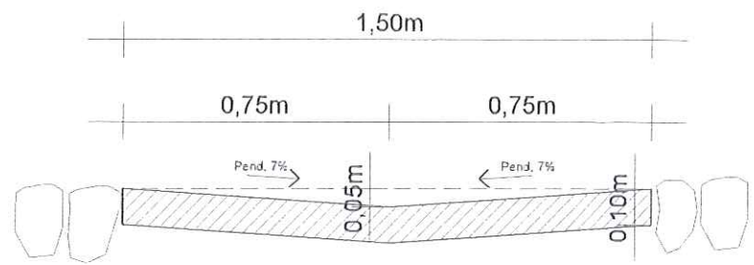

Detalle de badén de hormigón de 1.50. Parrilla de varillas de 8mm c/25 cm.
Esc.:1/20.

Luciano Becker			02
FIRMA DE INTENDENTE MUNICIPAL.		FIRMA DE PROFESIONAL	Esc.:1/500

Luciano Becker
Intendente Municipal
Municipalidad de Capitán Miranda

Pedro González Thiebeaud
ARQUITECTO
Reg.P.N° 3333

MUNICIPALIDAD DE CAPITÁN MIRANDA

PROYECTO:CONSTRUCCIÓN DE PAVIMENTO TIPO EMPEDRADO EN CALLE JOSÉ ASUNCIÓN FLORES ENTRE DEFENSORES DEL CHACO Y MARÍA SMET.
DIRECCIÓN: CALLE JOSÉ A. FLORES ENTRE DEFENSORES DEL CHACO Y MARÍA SMET.BARRIO BERTONI.
SUPERFICIE A CONSTRUIR:1890 M2.
TEMA= PLANTA DE ENTUBAMIENTO.

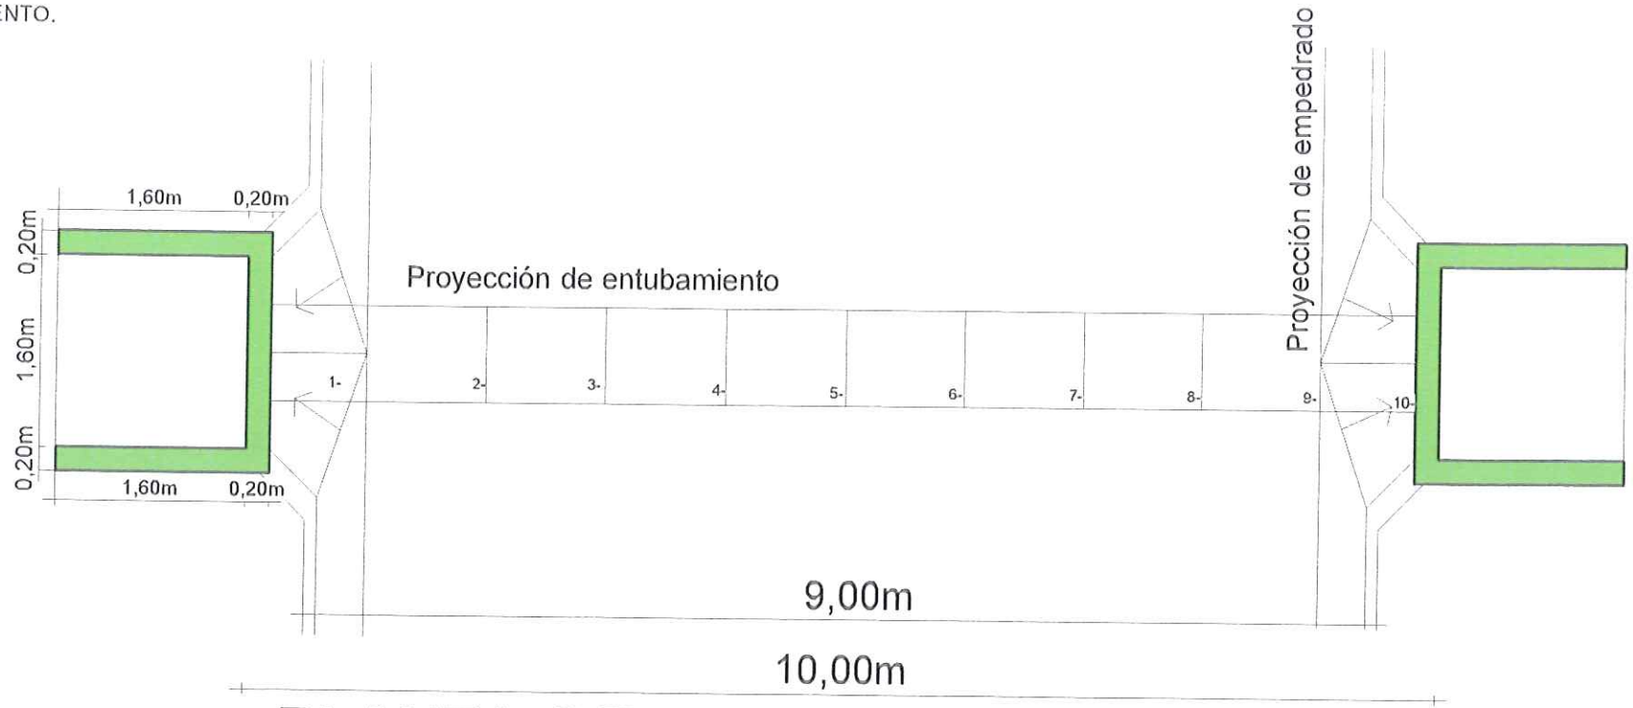

PLANTA DE ENTUBAMIENTO.
Calle José A. Flores entre San Roque y María Smet.

Luciano. Becker			03
FIRMA DE INTENDENTE MUNICIPAL.		FIRMA DE PROFESIONAL	Esc.:1/75

Luciano Becker
Intendente Municipal
Municipalidad de Capitán Miranda

Pedro González Thiebeaud
ARQUITECTO
Reg.P.N° 3333

MUNICIPALIDAD DE CAPITÁN MIRANDA

PROYECTO:CONSTRUCCIÓN DE PAVIMENTO TIPO EMPEDRADO EN CALLE JOSÉ ASUNCIÓN FLORES ENTRE DEFENSORES DEL CHACO Y MARÍA SMET.
DIRECCIÓN: CALLE JOSÉ A. FLORES ENTRE DEFENSORES DEL CHACO Y MARÍA SMET.BARRIO BERTONI.
SUPERFICIE A CONSTRUIR:1890 M2.
TEMA= CORTE TRANSVERSAL DE ENTUBAMIENTO.

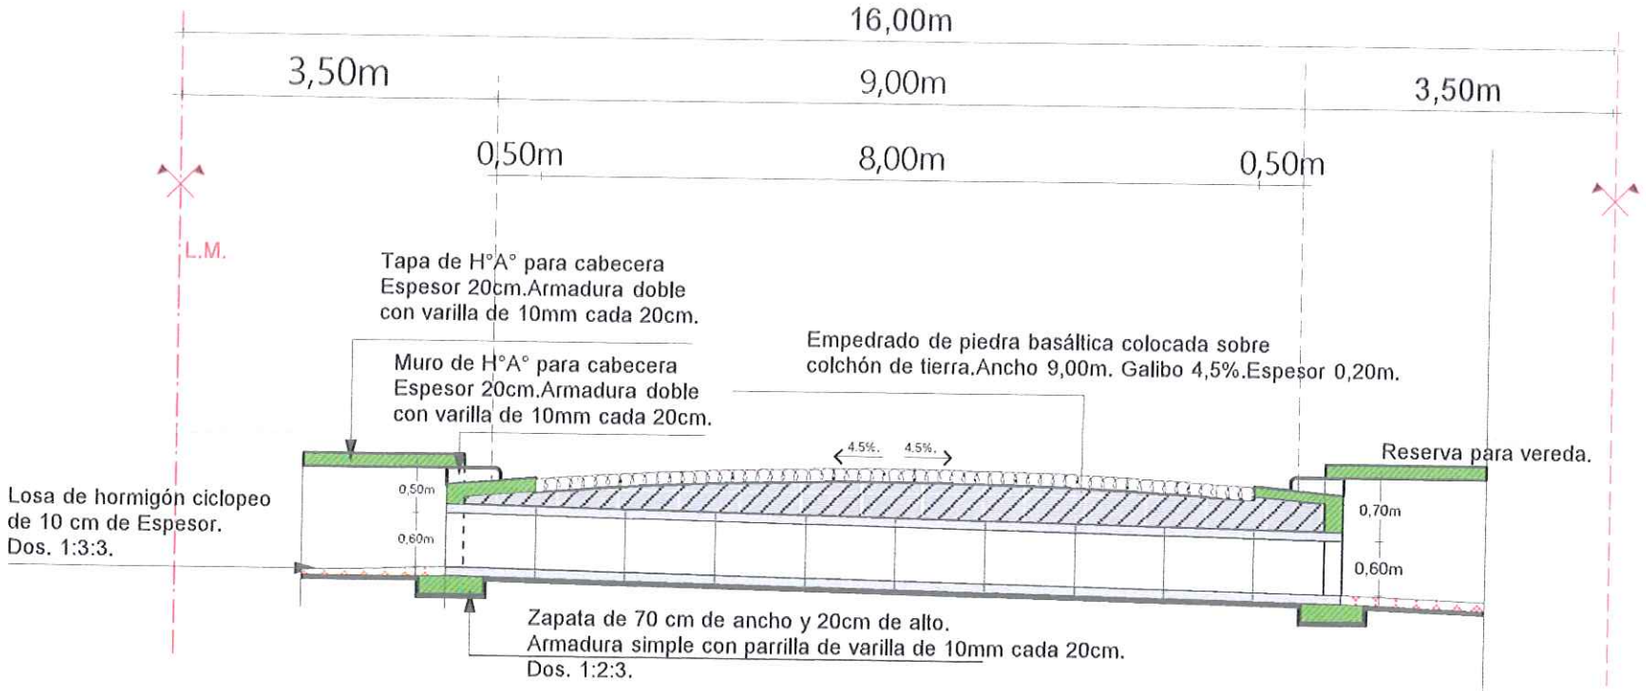

PLANTA DE ENTUBAMIENTO.
Calle José A. Flores entre San Roque y María Smet.

Luciano. Becker

FIRMA DE INTENDENTE MUNICIPAL.

FIRMA DE PROFESIONAL

04

Esc.:1/75

Luciano Becker
Intendente Municipal
Municipalidad Capitán Miranda

Pedro González Thiebaud
ARQUITECTO
Reg.P.N° 3333

PROYECTO:CONSTRUCCIÓN DE PAVIMENTO TIPO EMPEDRADO EN CALLE JOSÉ ASUNCIÓN FLORES ENTRE DEFENSORES DEL CHACO Y MARÍA SMET.
DIRECCIÓN: CALLE JOSÉ A. FLORES ENTRE DEFENSORES DEL CHACO Y MARÍA SMET.BARRIO BERTONI.
SUPERFICIE A CONSTRUIR:1890 M2.
TEMA= DETALLE DE CABECERA

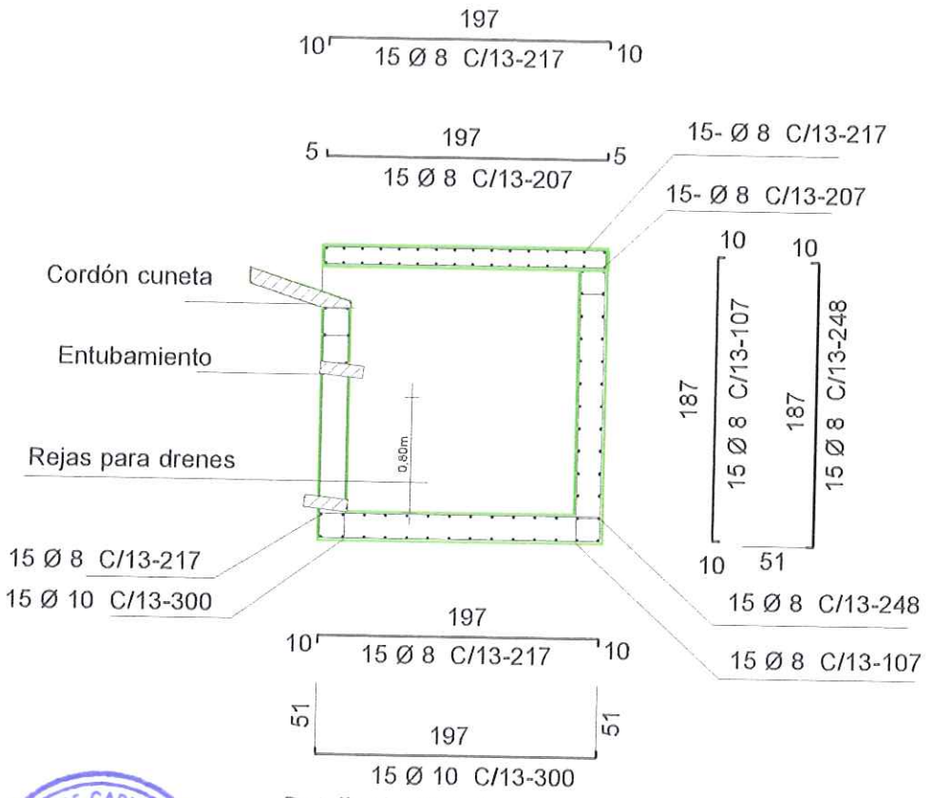

Detalle de armaduras
ESC. 1:50

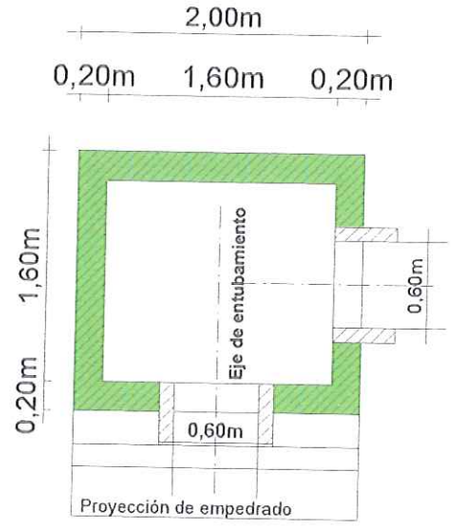

PLANTA-SUMIDERO DE ENTRADA
ESC. 1:25

PLANTA-SUMIDERO DE SALIDA
ESC. 1:25

Luciano. Becker

FIRMA DE INTENDENTE MUNICIPAL.

Luciano Becker
Intendente Municipal
Municipalidad Capitán Miranda

FIRMA DE PROFESIONAL

Pedro González Thiebaud
ARQUITECTO
Reg.P.N° 3333

05

Esc.:1/20