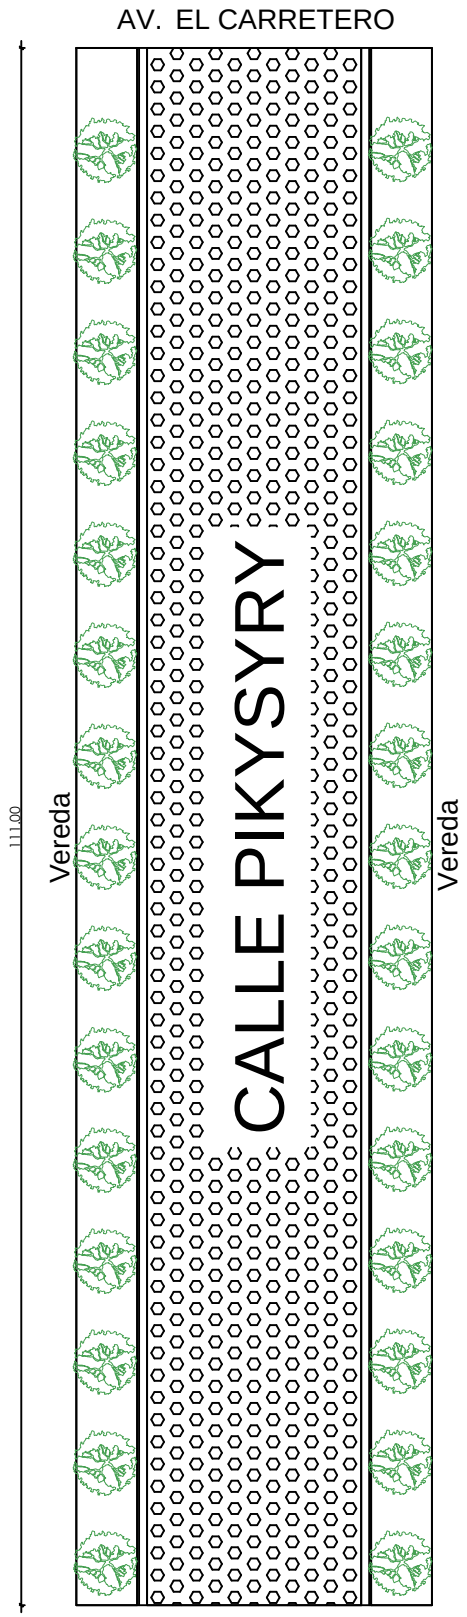

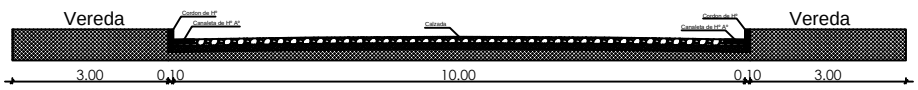

CALLE

Ancho: 10 mts.
Largo: 111 mts.

Total a Pavimentar: 1.110 m2

MUNICIPALIDAD DE ITAKYRY

CROQUIS 01	PROYECTO EJECUTIVO

Pavimento tipo empedrado

"CALLE PIKYSYRY"