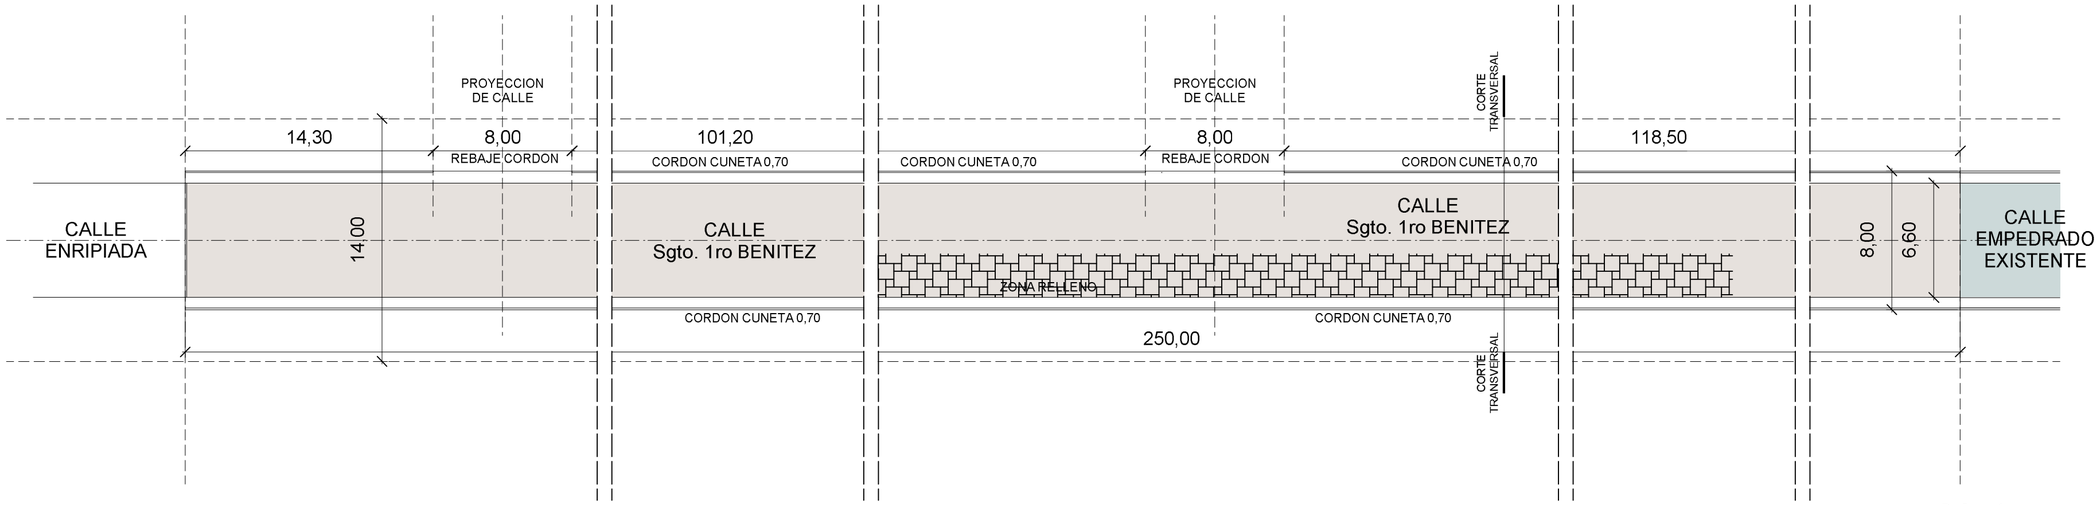

PERFIL TRANSVERSAL APROXIMADO

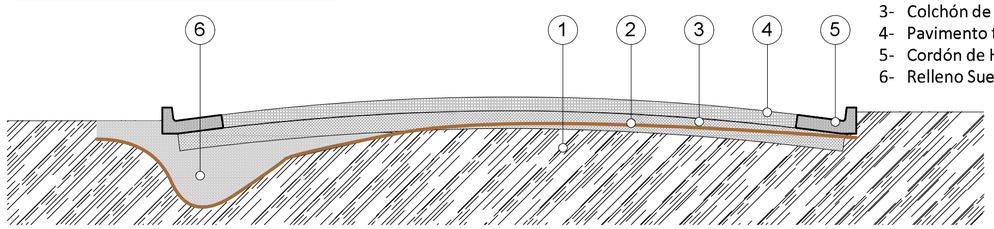

Referecias

1- Suelo Natural
2- Subrasante compactado
3- Colchón de tierra roja
4- Pavimento tipo empedrado
5- Cordón de Hº
6- Relleno Suelo de prestamo

PROYECTO EMPEDRADO - CALLE SARGENTO PRIMERO BENITEZ
ESCALA 1/200

MUNICIPALIDAD DE SAN JUAN DEL PARANA
DEPARTAMENTO DE OBRA

PROYECTO VIALIDAD

MSc. ARQ. CESAR AQUINO
DIRECTOR DE OBRAS