PLANTA ACOTADA_Esc.:1/100

REFERENCIA :

V1 = 1.50 x 1.50 / 1.10

V2 = 1.50 x 1.00 / 1.60

P1 = 1.10 / 2.10

MINISTERIO DE EDUCACION Y CULTURA

DIRECCION DE INFRAESTRUCTURA

Proyecto	3 Aulas Tipo - 5.80x6.80 con Techo de Chapa	01
PLANTA ARQUITECTÓNICA ACOTADA	Esc. 1/100.-	

CORTE AA'_Esc.:1/75

MINISTERIO DE EDUCACION Y CULTURA

DIRECCION DE INFRAESTRUCTURA

Proyecto	3 Aulas Tipo - 5.80 x 6.80 con Techo de Chapa	02
CORTE AA'	Esc. 1/75.-	

MINISTERIO DE EDUCACION Y CULTURA

DIRECCION DE INFRAESTRUCTURA

Proyecto	3 Aulas Tipo - 5.80x6.80 con Techo de Chapa	03
FACHADA FRONTAL Y LATERAL	Esc. 1/100.-	

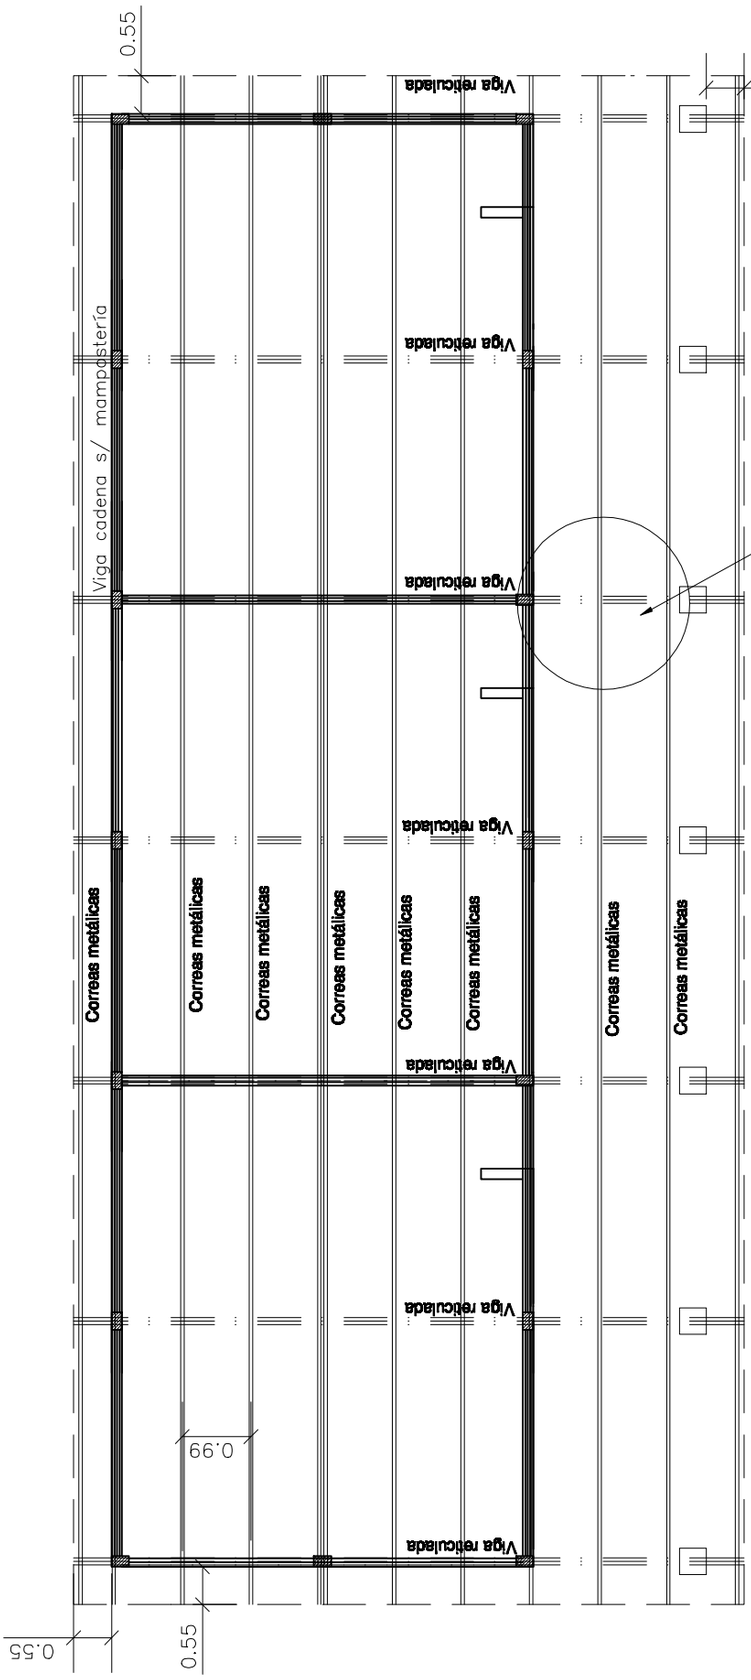

DETALLE DE CORREA TIPO

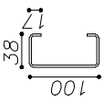

PERFIL "C" – 100x38x17 mm
e=2.00mm
ESC.:—— 1/10

DETALLE DE VIGA METALICA RETICULADA

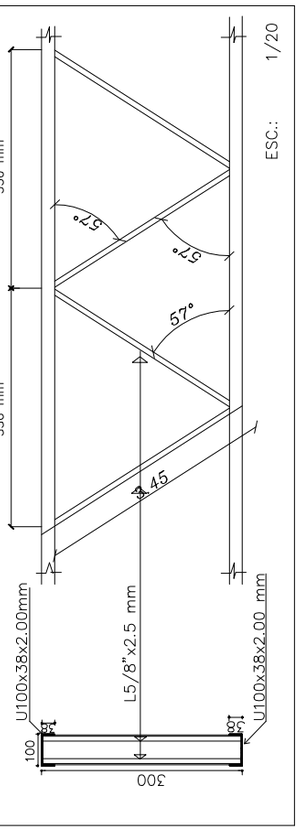

OBSERVACIÓN:
Estos datos son ilustrativos. Las dimensiones finales de estructuras metálicas están sujetas al cálculo.-

MINISTERIO DE EDUCACION Y CULTURA

DIRECCION DE INFRAESTRUCTURA

Proyecto	3 Aulas Tipo - 5.80x6.80 con Techo de Chapa	04
DETALLE DE ESTRUCTURA DE TECHO	Esc. 1/100.-	

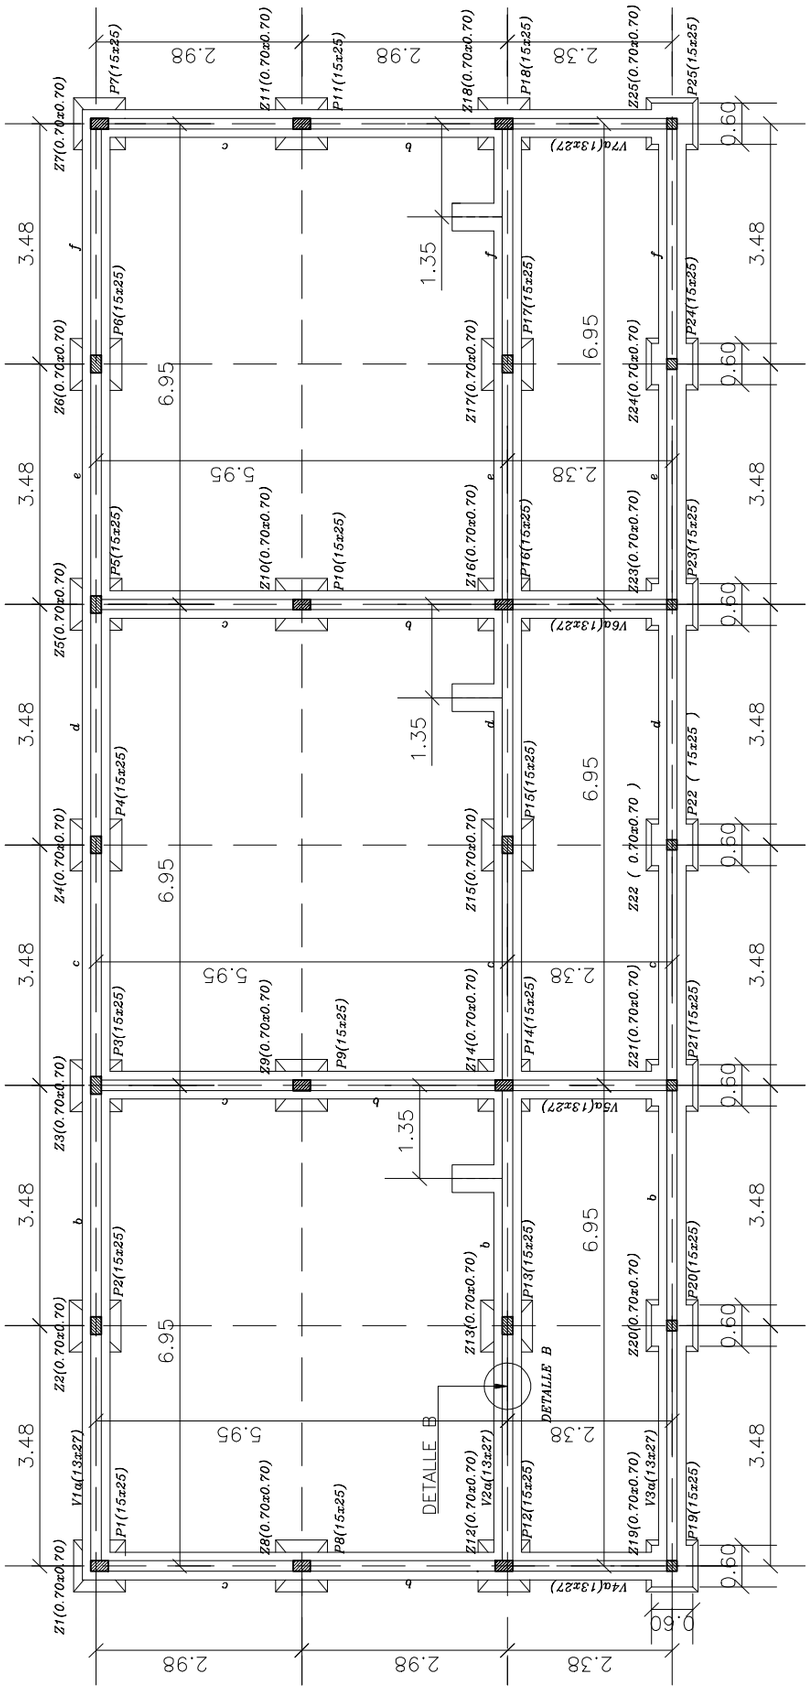

OBSERVACIÓN:
Estos datos son ilustrativos. Las dimensiones finales de fundación y encadenados están sujetas al cálculo.

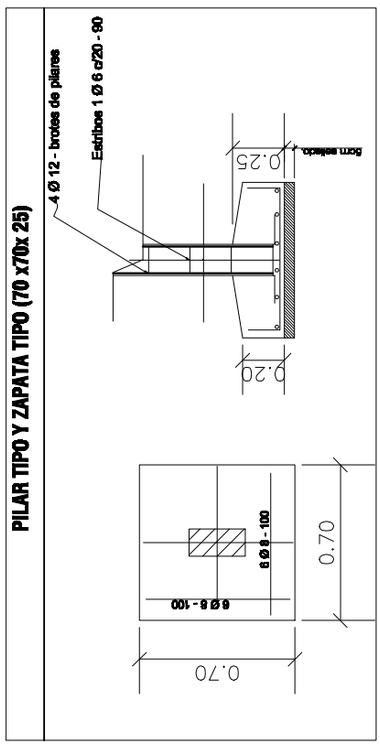

MINISTERIO DE EDUCACION Y CULTURA

DIRECCION DE INFRAESTRUCTURA

Proyecto	3 Aulas Tipo - 5.80x6.80 con Techo de Chapa	05
PLANTA DE FUNDACIÓN Y DETALLES (PILAR/ZAPATA)	Esc. 1/100.-	

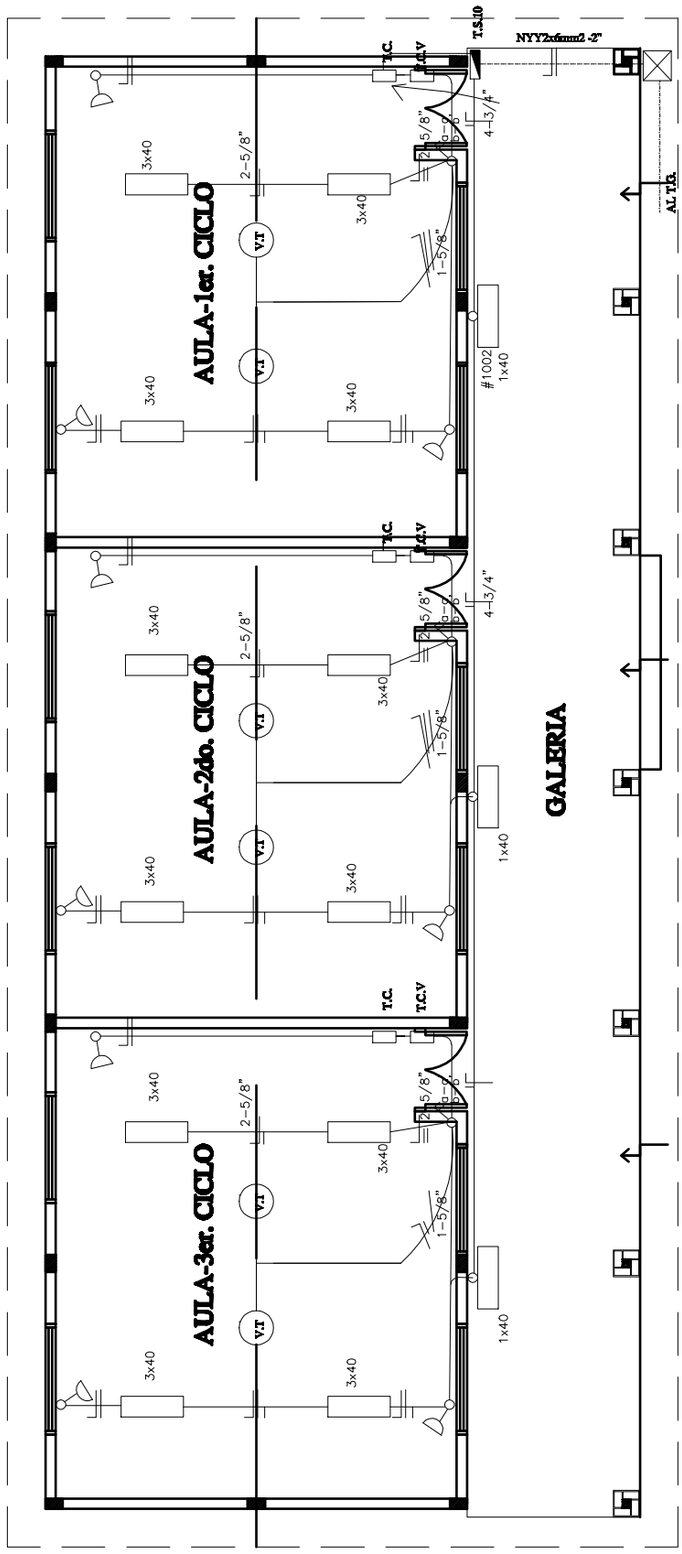

Observación:

*Los artefactos fluorescente son de 3x40W.
*Los artefactos fluorescentes deben ir colgados con sujetadores rígidos.
*Los condutores no acotados son de 2mm2.
*Los fluorescentes deben tener capacitores.
*Los TC son tableros de comando de luces y tomas.
*Los TCV son tableros de comando de ventiladores.

MINISTERIO DE EDUCACION Y CULTURA

DIRECCION DE INFRAESTRUCTURA

Proyecto	3 Aulas Tipo - 5.80x6.80 con Techo de Chapa	06
PLANTA DE INSTALACIÓN ELÉCTRICA	Esc. 1/100.-	

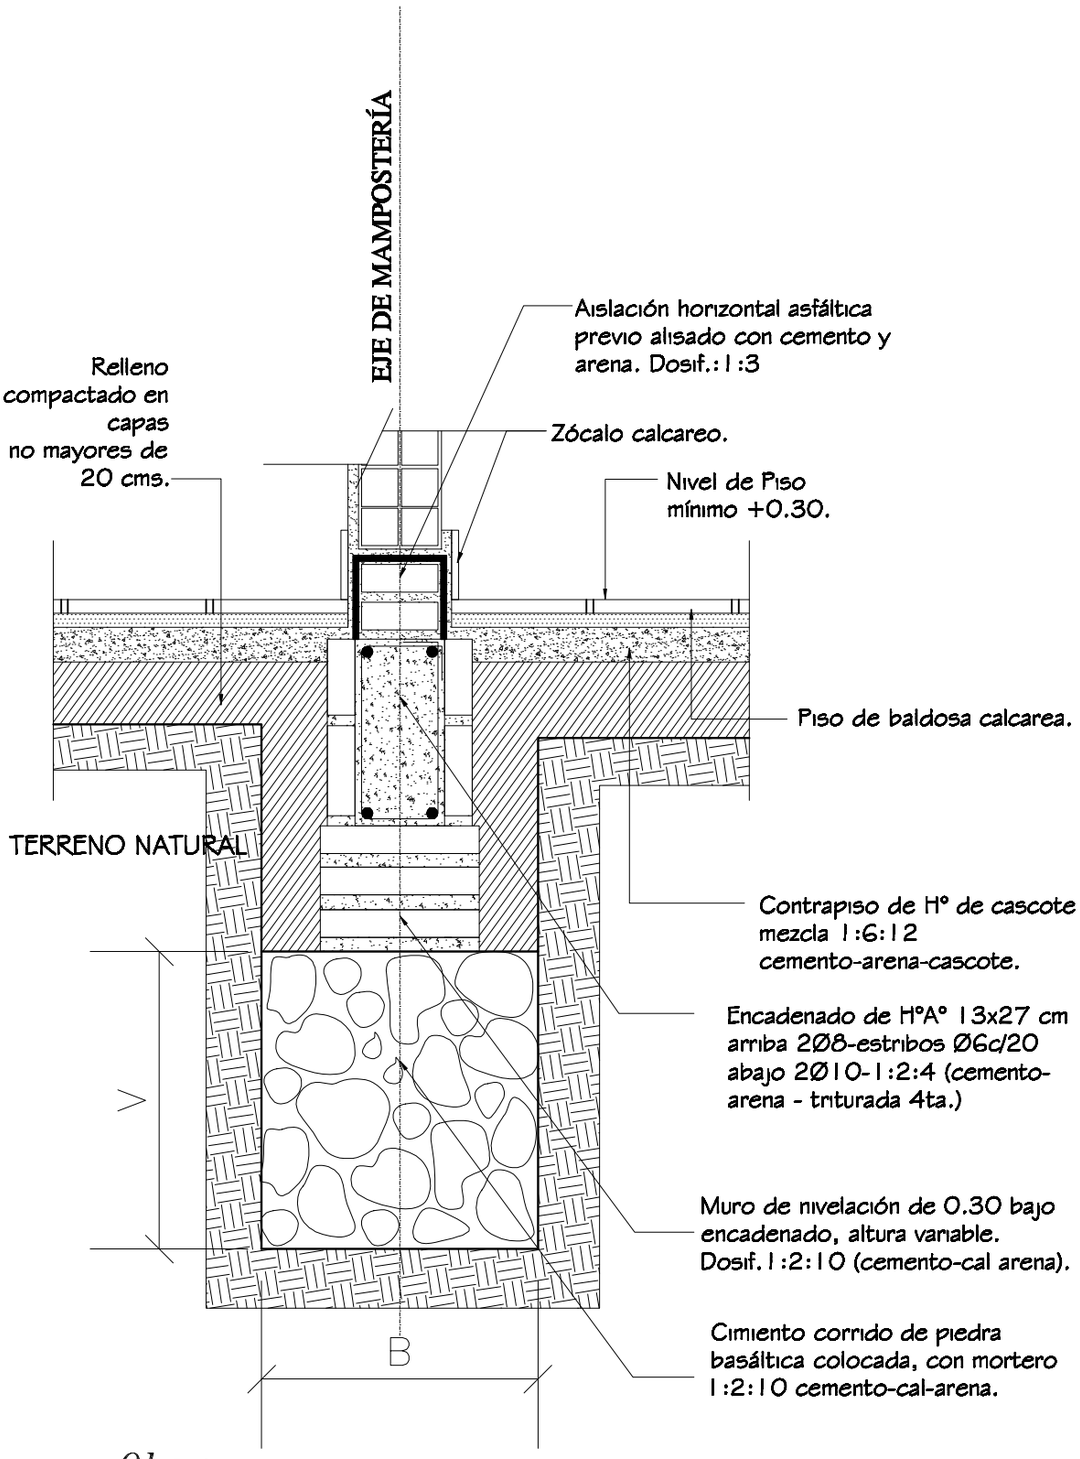

Obs.:

$V = variable$

$B = ancho\ de\ cimentación$

MINISTERIO DE EDUCACION Y CULTURA

DIRECCION DE INFRAESTRUCTURA

EQUIPO TÉCNICO DE INFRAESTRUCTURA

Proyecto	Aula Tipo - Pre-Escolar 5.80 x 6.80 c/ Techo de chapa	07
	DETALLE DE CIMENTACIÓN Esc. 1/50.	

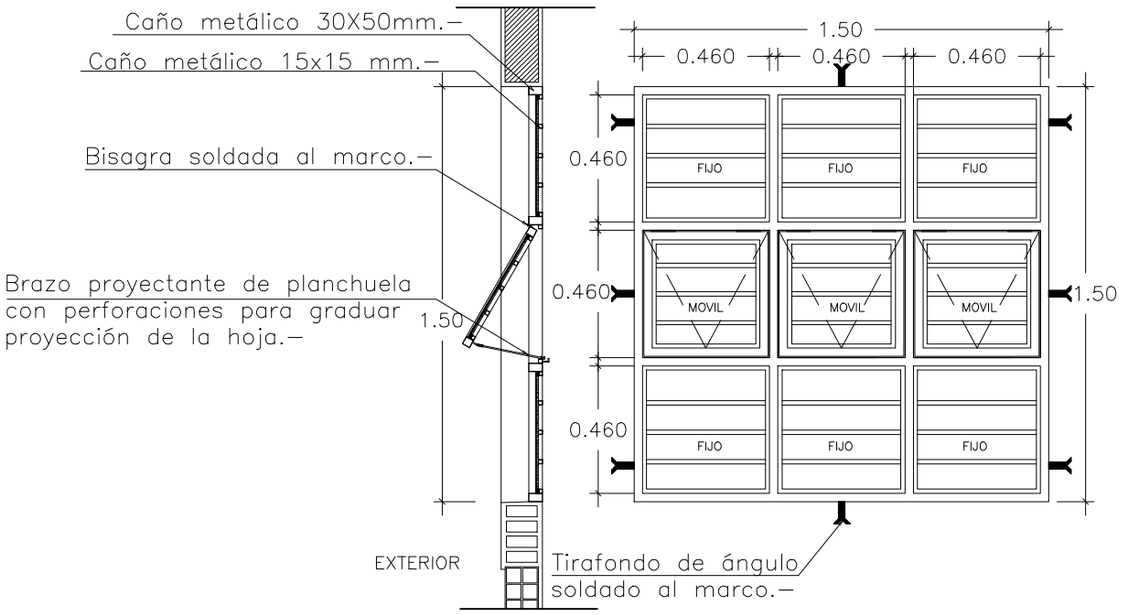

VENTANA TIPO PROYECTANTE-V1

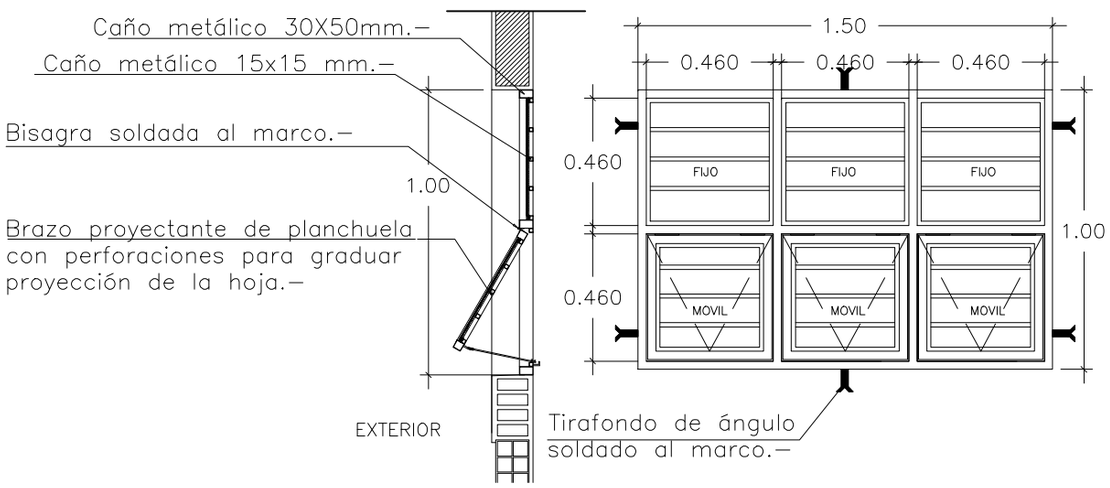

VENTANA TIPO PROYECTANTE-V2

MINISTERIO DE EDUCACION Y CULTURA

DIRECCION DE INFRAESTRUCTURA

Proyecto	3 Aulas Tipo - 5.80 x 6.80 con Techo de Chapa	08
	DETALLE DE ABERTURAS Esc. 1/25.-	

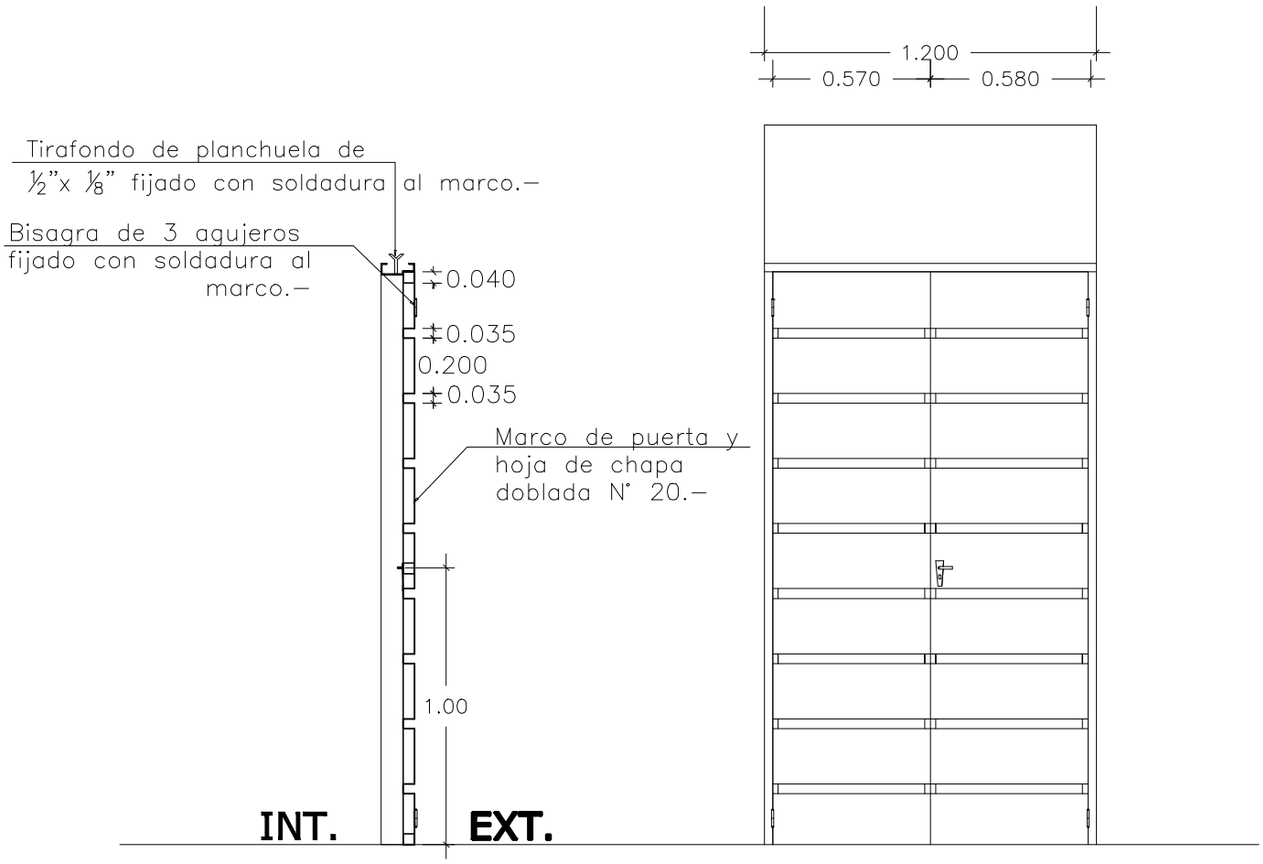

CORTE VERTICAL

ALZADO

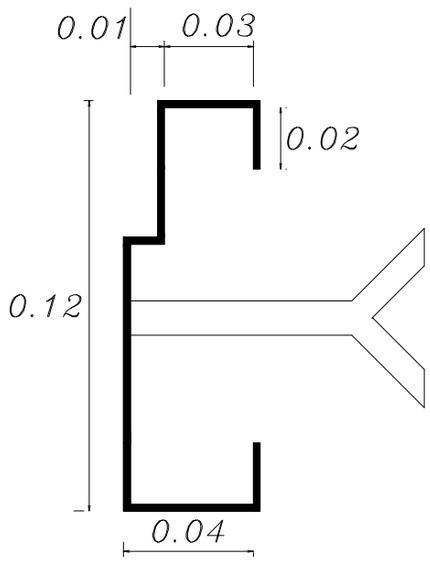

DETALLE DE MARCO

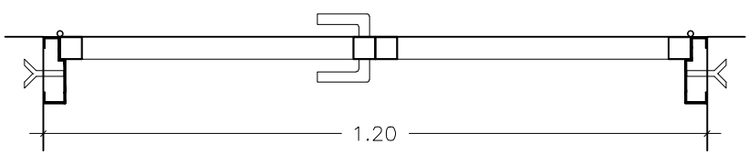

CORTE HORIZONTAL

MINISTERIO DE EDUCACION Y CULTURA

DIRECCION DE INFRAESTRUCTURA

Proyecto	3 Aulas Tipo - 5.80 x 6.80 con Techo de Chapa	09
DETALLE DE ABERTURAS	Esc. 1/25.-	