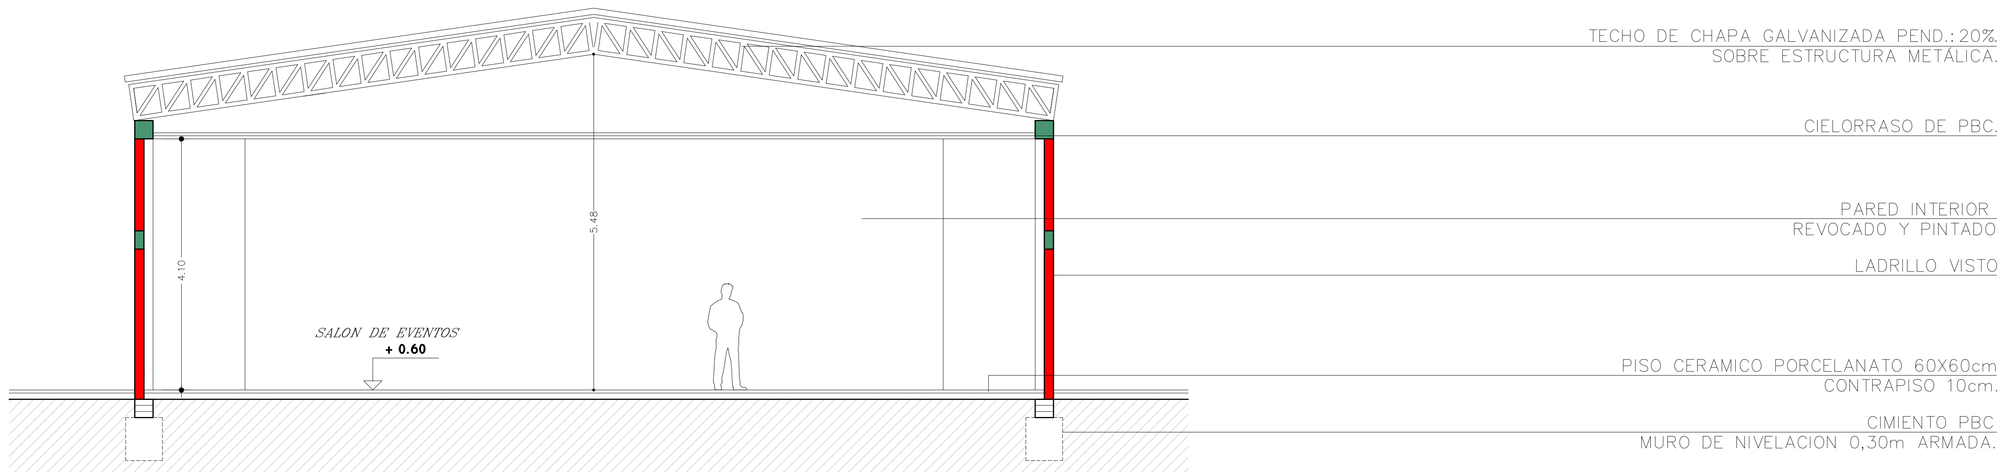

CORTE B-B´

Esc. 1/50

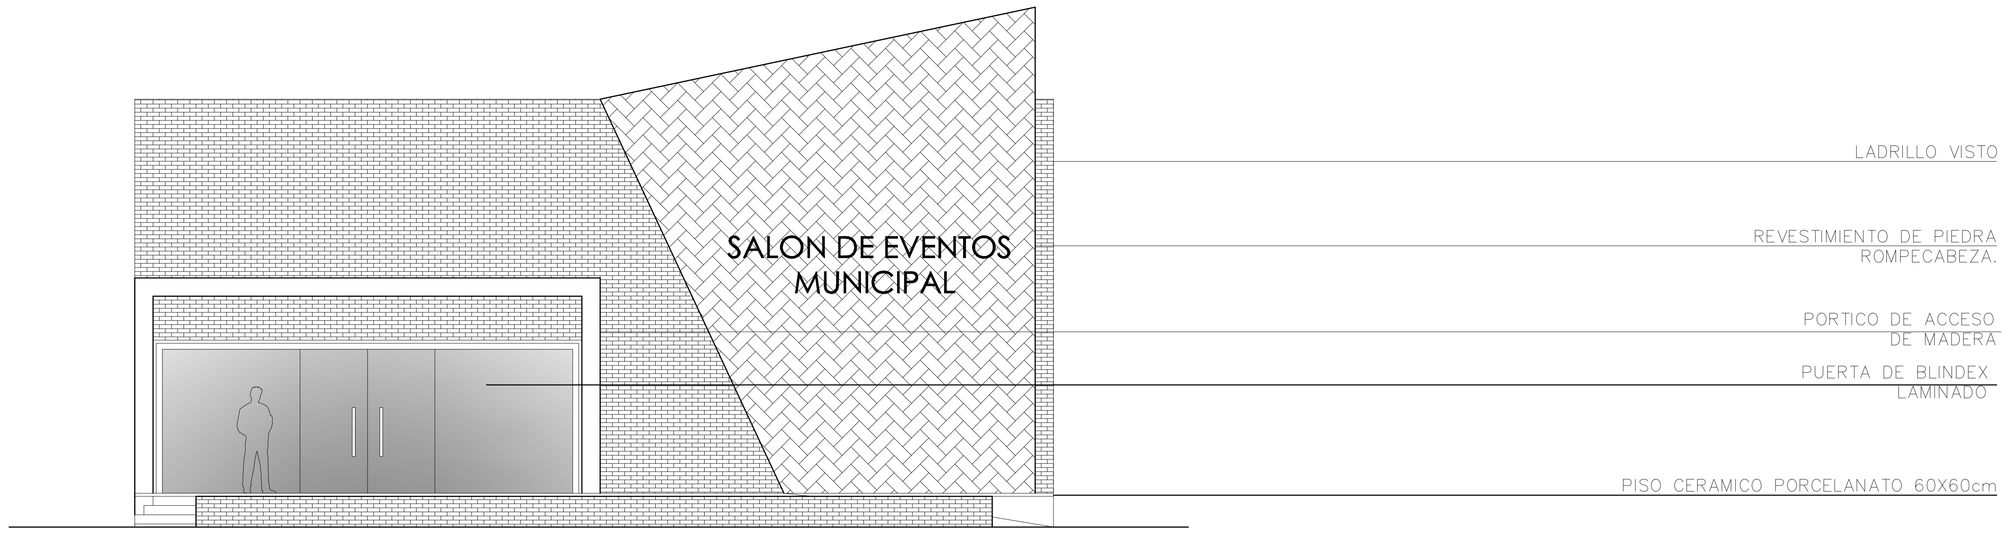

FACHADA PRINCIPAL

Esc. 1/50

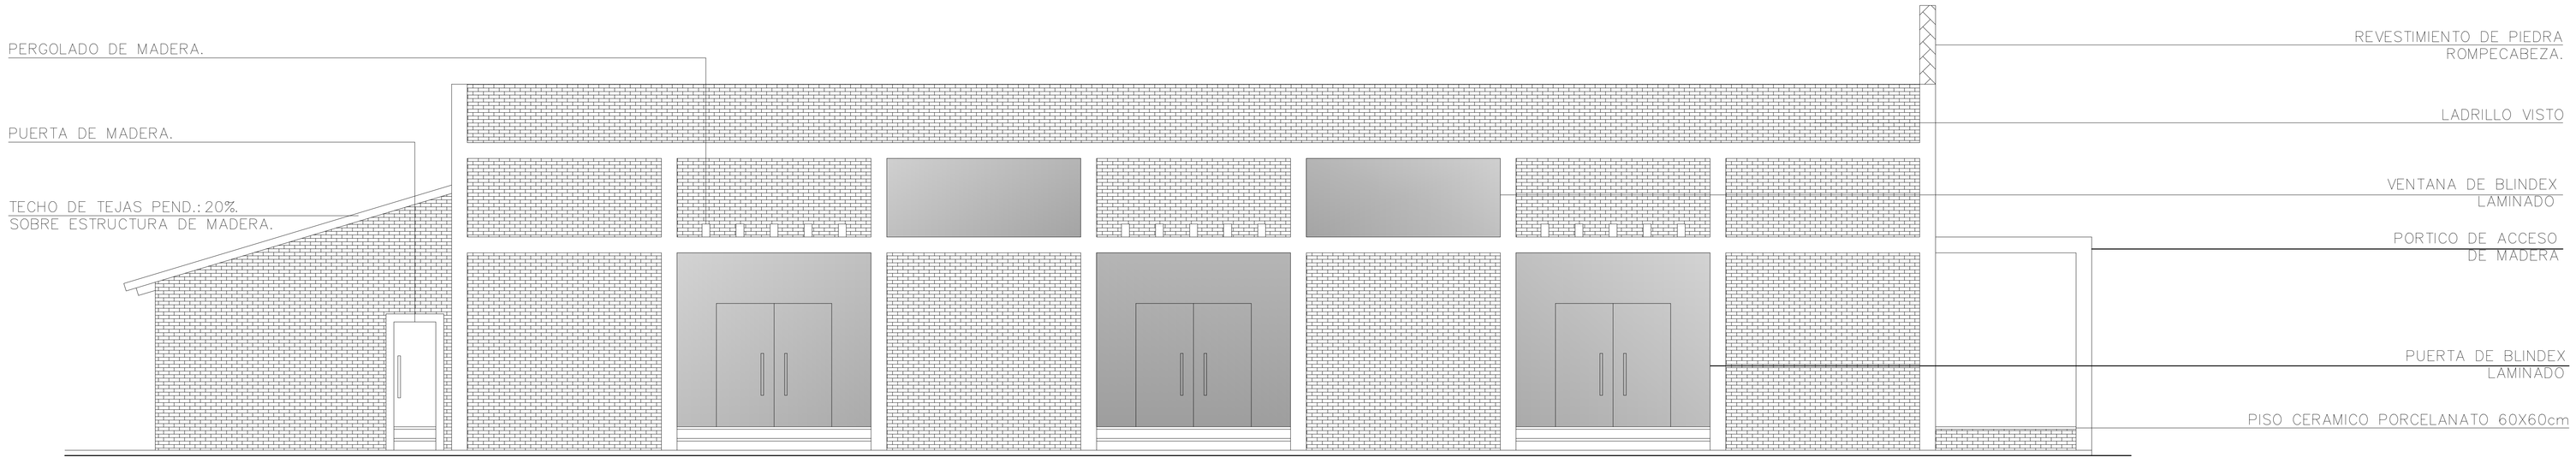

FACHADA LATERAL

Esc. 1/50