REFERENCIAS

- Pavimento Tipo Asfaltado
- Pavimento Pétreo Proyectado
- Pavimento Pétreo Existente
- Cordón escondido

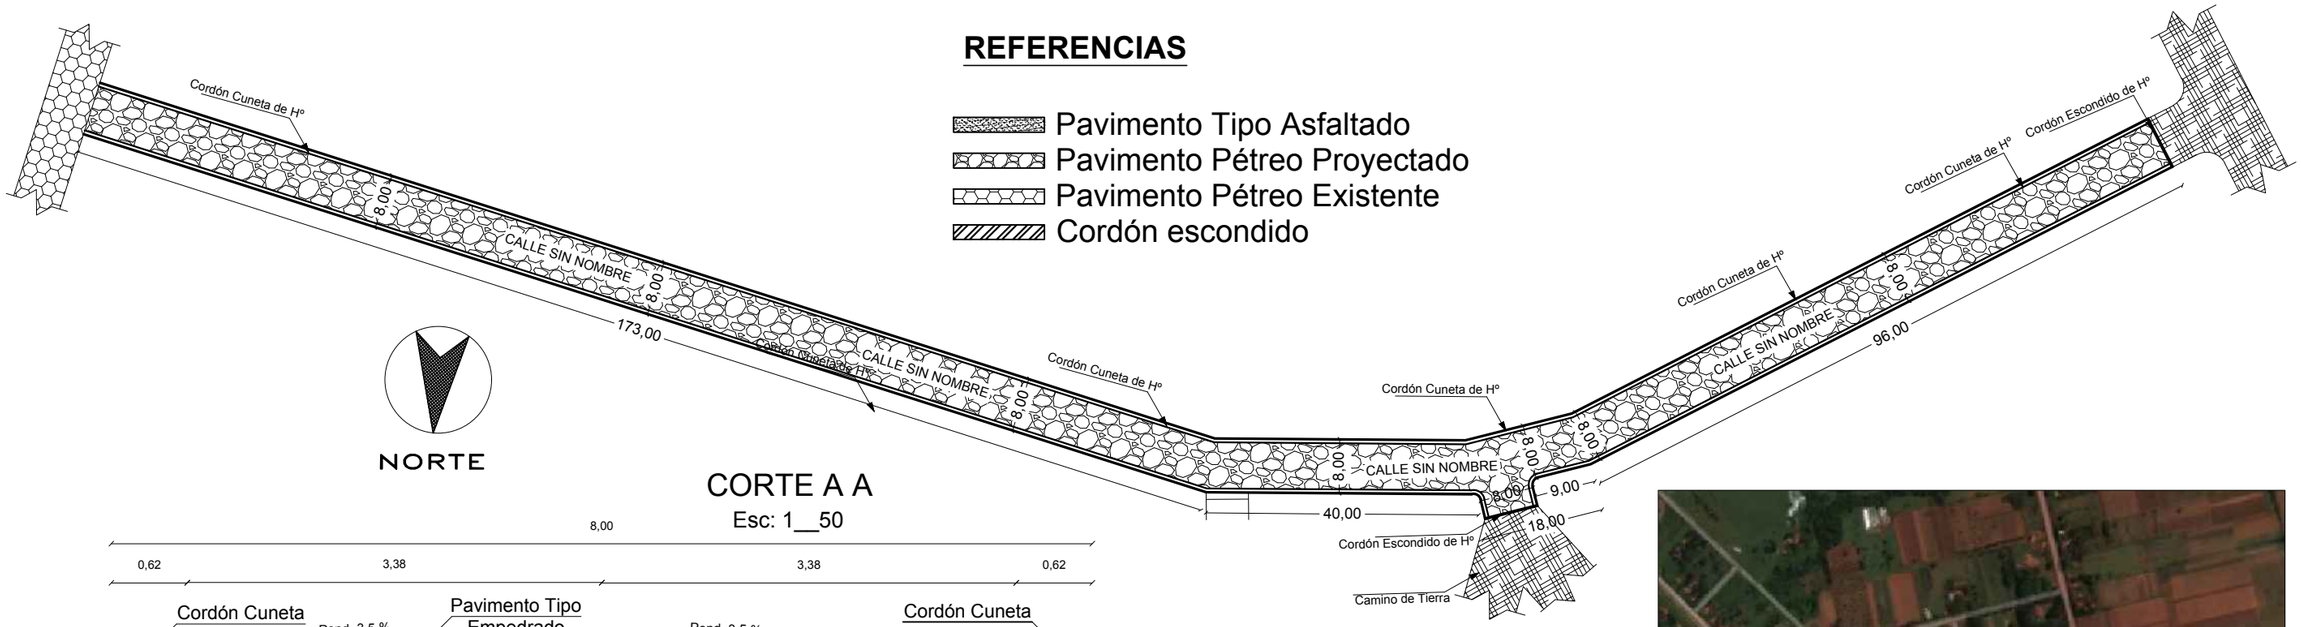

NORTE

CORTE A A

Esc: 1__50

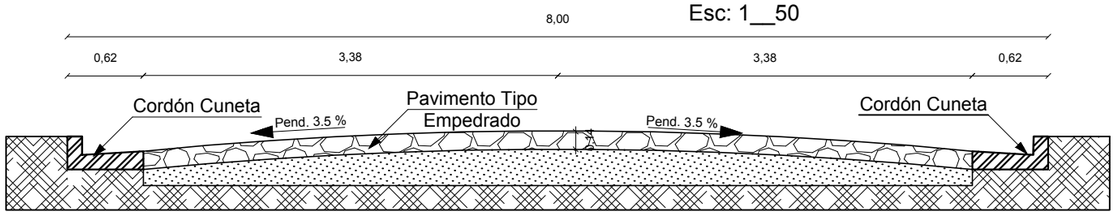

SECCIÓN

Esc: 1__75

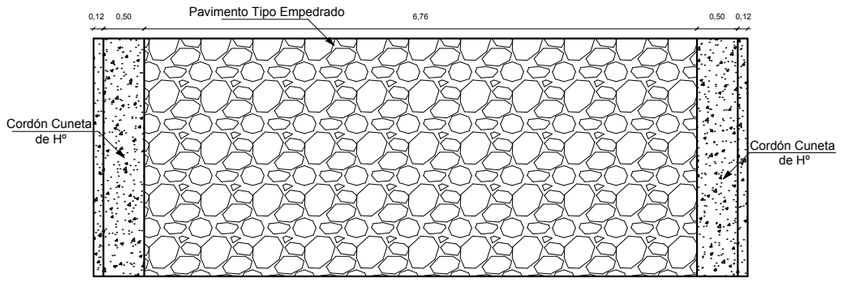

UBICACION

Esc: 1__4500

DETALLE DE CORDÓN BOCA CALLE

Esc: 1__30

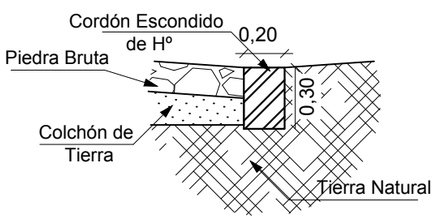

DETALLE DE CORDÓN CUNETA 0,62

Esc: 1__30

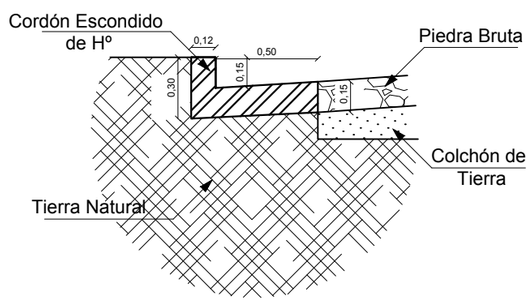

PROYECTO: CONSTRUCCION DE PAVIMENTO TIPO EMPEDRADO CON CORDÓN CUNETA DE Hº

UBICACIÓN: Barrio San Dionicio	
ADMINISTRADOR MUNICIPAL: Lic. Cecilio Florentin Benitez Ibañez	
PROFESIONAL: Arq. Hector P. Fernandez C.	Reg.Nº: 2.115
SUP. A CONSTRUIR: 2.580,86 M2	FECHA: Mayo de 2.018

RCA. DEL PARAGUAY MUNICIPALIDAD DE Gral. J. M. Delgado	Municipalidad de General Delgado		
		INTEND. MUNIC.	PROF.