PERFIL LONGITUDINAL
ESCALA HORIZONTAL: 1/1400
ESCALA VERTICAL: 1/140

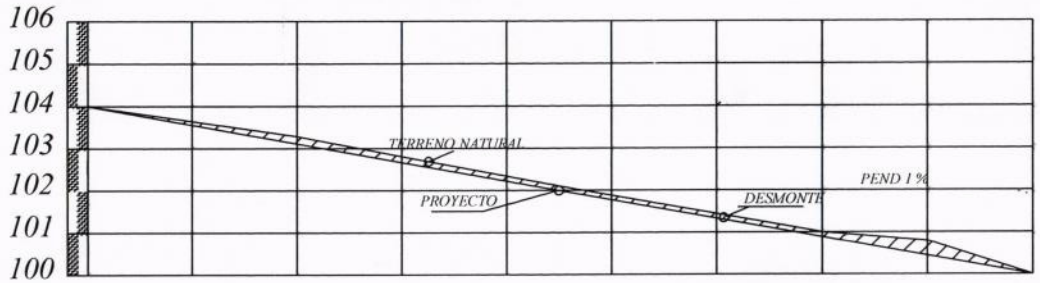

	00+000	25.00	00+025	25.00	00+050	25.00	00+075	25.00	00+100	25.00	00+125	25.00	00+150	25.00	00+175	25.00	00+200
RAZANTE DEL TERRENO	104,00		102,00		101,77		101,45		101,23		100,82		100,55		100,27		100,00
RAZANTE DEL PROYECTO PROGRESIVA	104,00		101,75		101,50		101,25		101,00		100,75		100,50		100,25		100,00

PLANIMETRIA

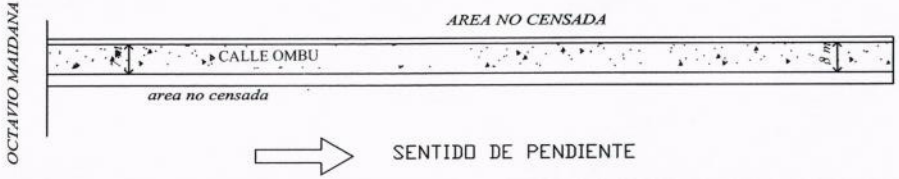

OBRA: PAVIMENTO TIPO EMPEDRADO	LUGAR: COMPAÑIA 3° KA´AGUY KUPE	DISTRITO: CAPIATA	2018	NM
MUNICIPALIDAD DE CAPIATA	TRAMO: A. NO CENSADA BARRIO: SAN MIGUEL	DEPARTAMENTO DE OBRAS		

César J. Marcuello Ch.
Ingeniería Civil
Infraestructura Pública y Servicios
Municipalidad de Capiata

Municipalidad de Capiata
Infraestructura Pública y Servicios

MUNICIPALIDAD DE CAPIATA

DIRECCION DE INFRAESTRUCTURA PUBLICA Y SERVICIOS

DISEÑO DE PERFIL TRANSVERSAL

TRAMO: CALLE OMBU, CÑIA 6º POSTA YBYCUA, Bº SAN MIGUEL

DETALLES CONSTRUCTIVOS	Lamina N° DC - 01	Escala 1/50
FECHA : 2018		

CORTE TRANSVERSAL

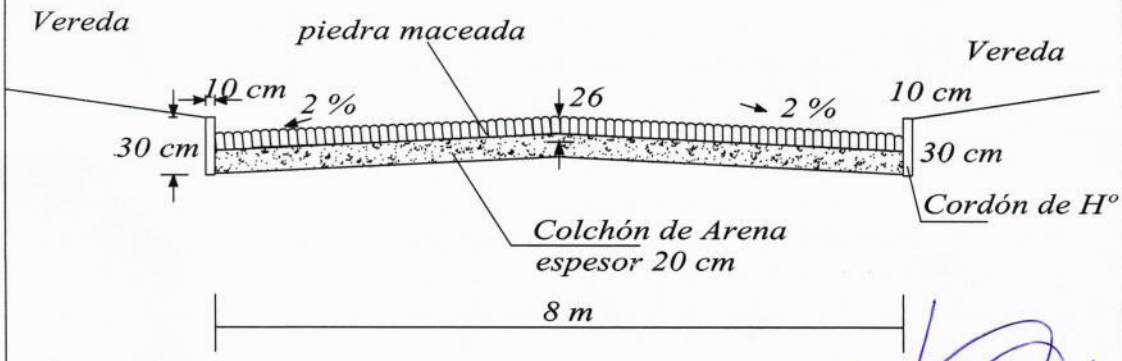

César U. Mancuello Ch.
Ingeniería Civil
Infraestructura Pública y Servicios
Municipalidad

MUNICIPALIDAD DE CAPIATA
INFRAESTRUCTURA PUBLICA Y SERVICIOS

ARQ. RENOLO A. DUARTE
Director Infraestructura Pública y Servicios
Municipalidad de Capiatá