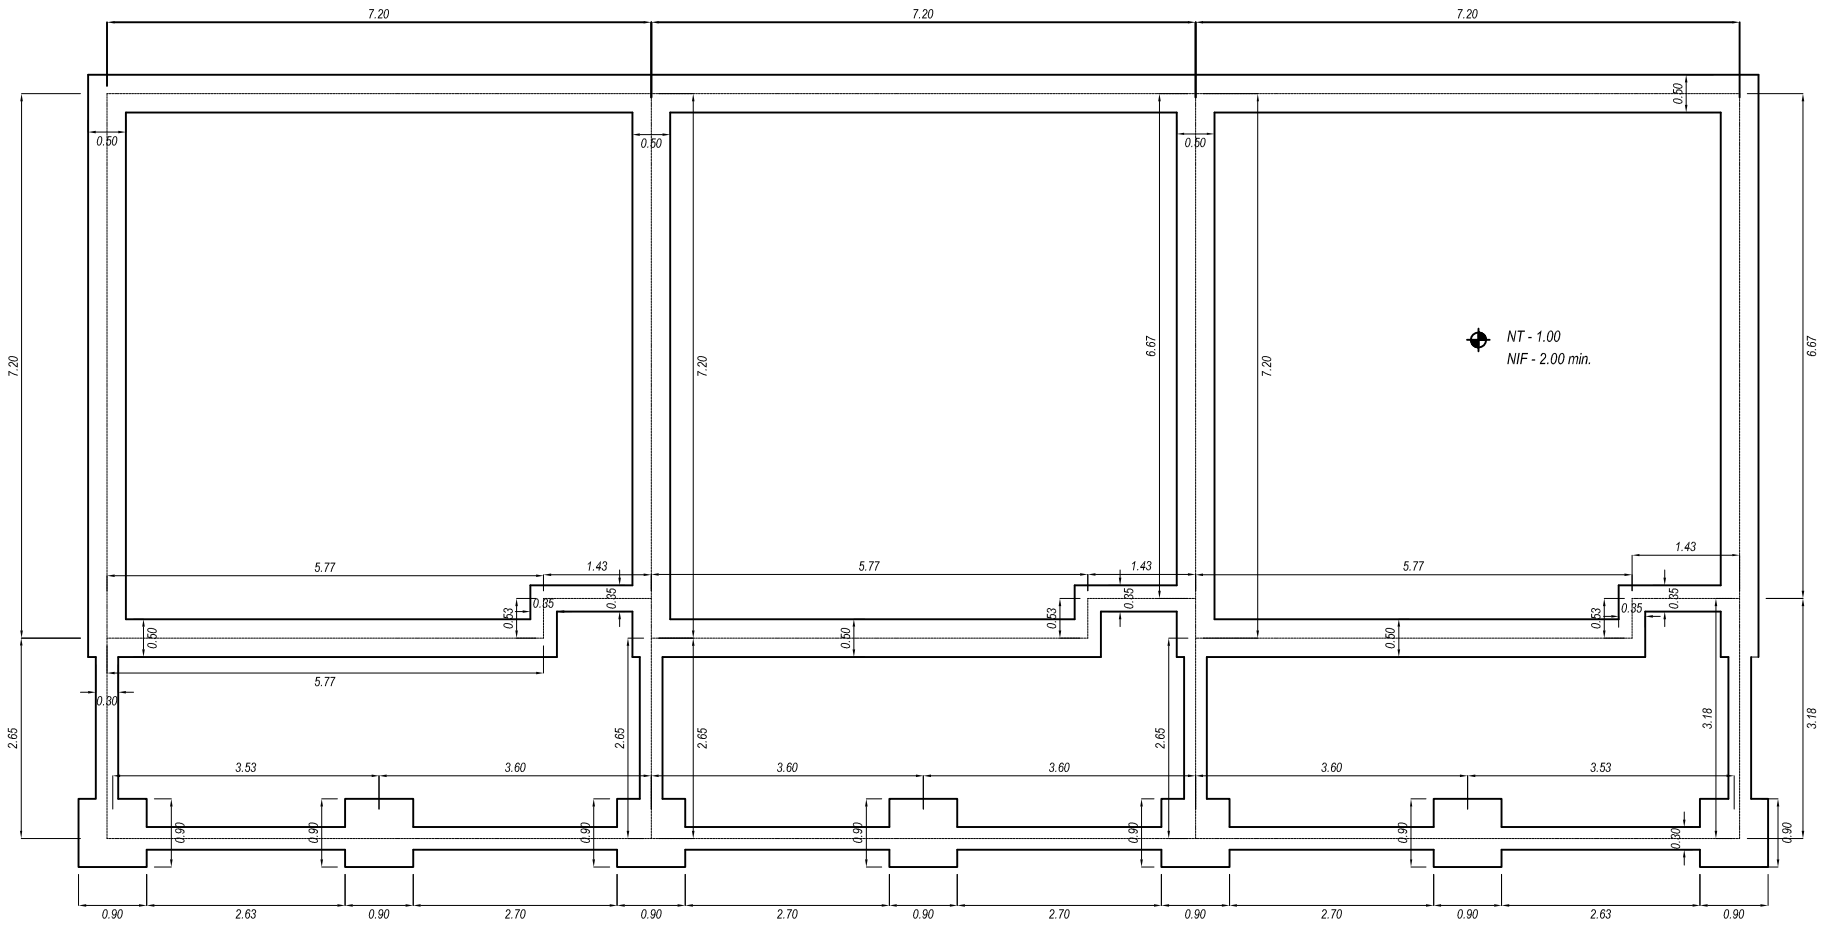

PLANTA DE FUNDACIÓN
ESC. 1/50

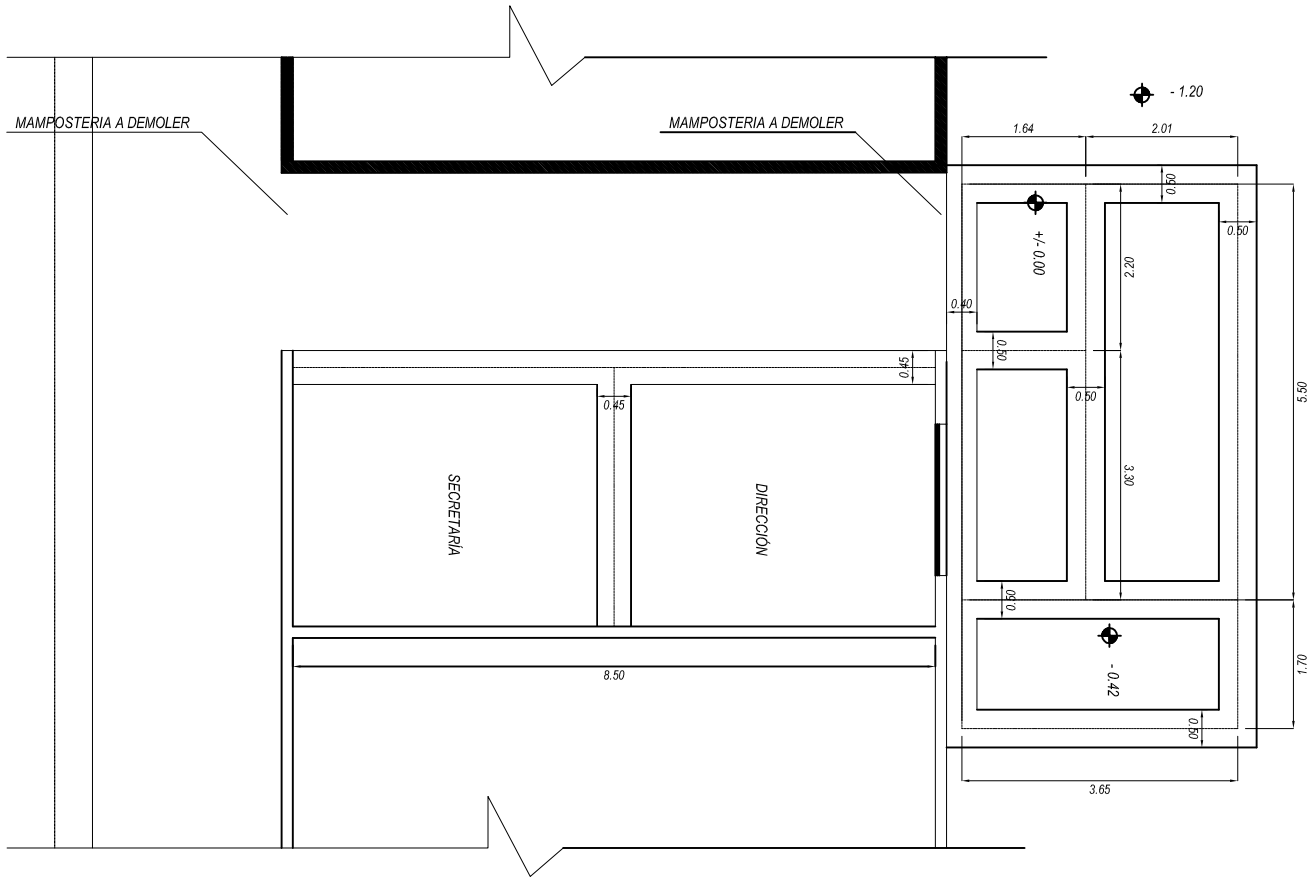

PLANTA DE FUNDACIÓN
ESC. 1/50

PROYECTO: AMPLIACIÓN DE ESCUELA		
UBICACIÓN:	Avda. Paul Ulman y calle El Maestro Paraguayo	Sup. a Construir: 299,00m²
MANZANA:	U232-09-017	
PROPIETARIO:	Escuela Germano Paraguayo	Lámina: 05
DOMICILIO:		
PROFESIONAL:	ARQ. JUAN NOGUERA PAT. N°: 157	Fecha: enero 2013
DOMICILIO:	Barrio Cerro Corá - Hohenau - Itapúa	
FIRMA PROFESIONAL		FIRMA PROPIETARIO