- PLANO NUMERO 1º
- **SOBRE CALLE «Q»**

**MUNICIPALIDAD DE LA PAZ**

Fecha: 21 01 2014

**PROYECTO: CANALIZACION CALLE "Q" ENTREB CALLE "5" Y PUENTE DE ARROYO**

**UBICACIÓN: CENTRO URBANO**

ARQ. GLORIA MARIA BORDON DE CHRIST

CANAL DE AGUA PLUVIAL DE 1M

CALLE «Q»

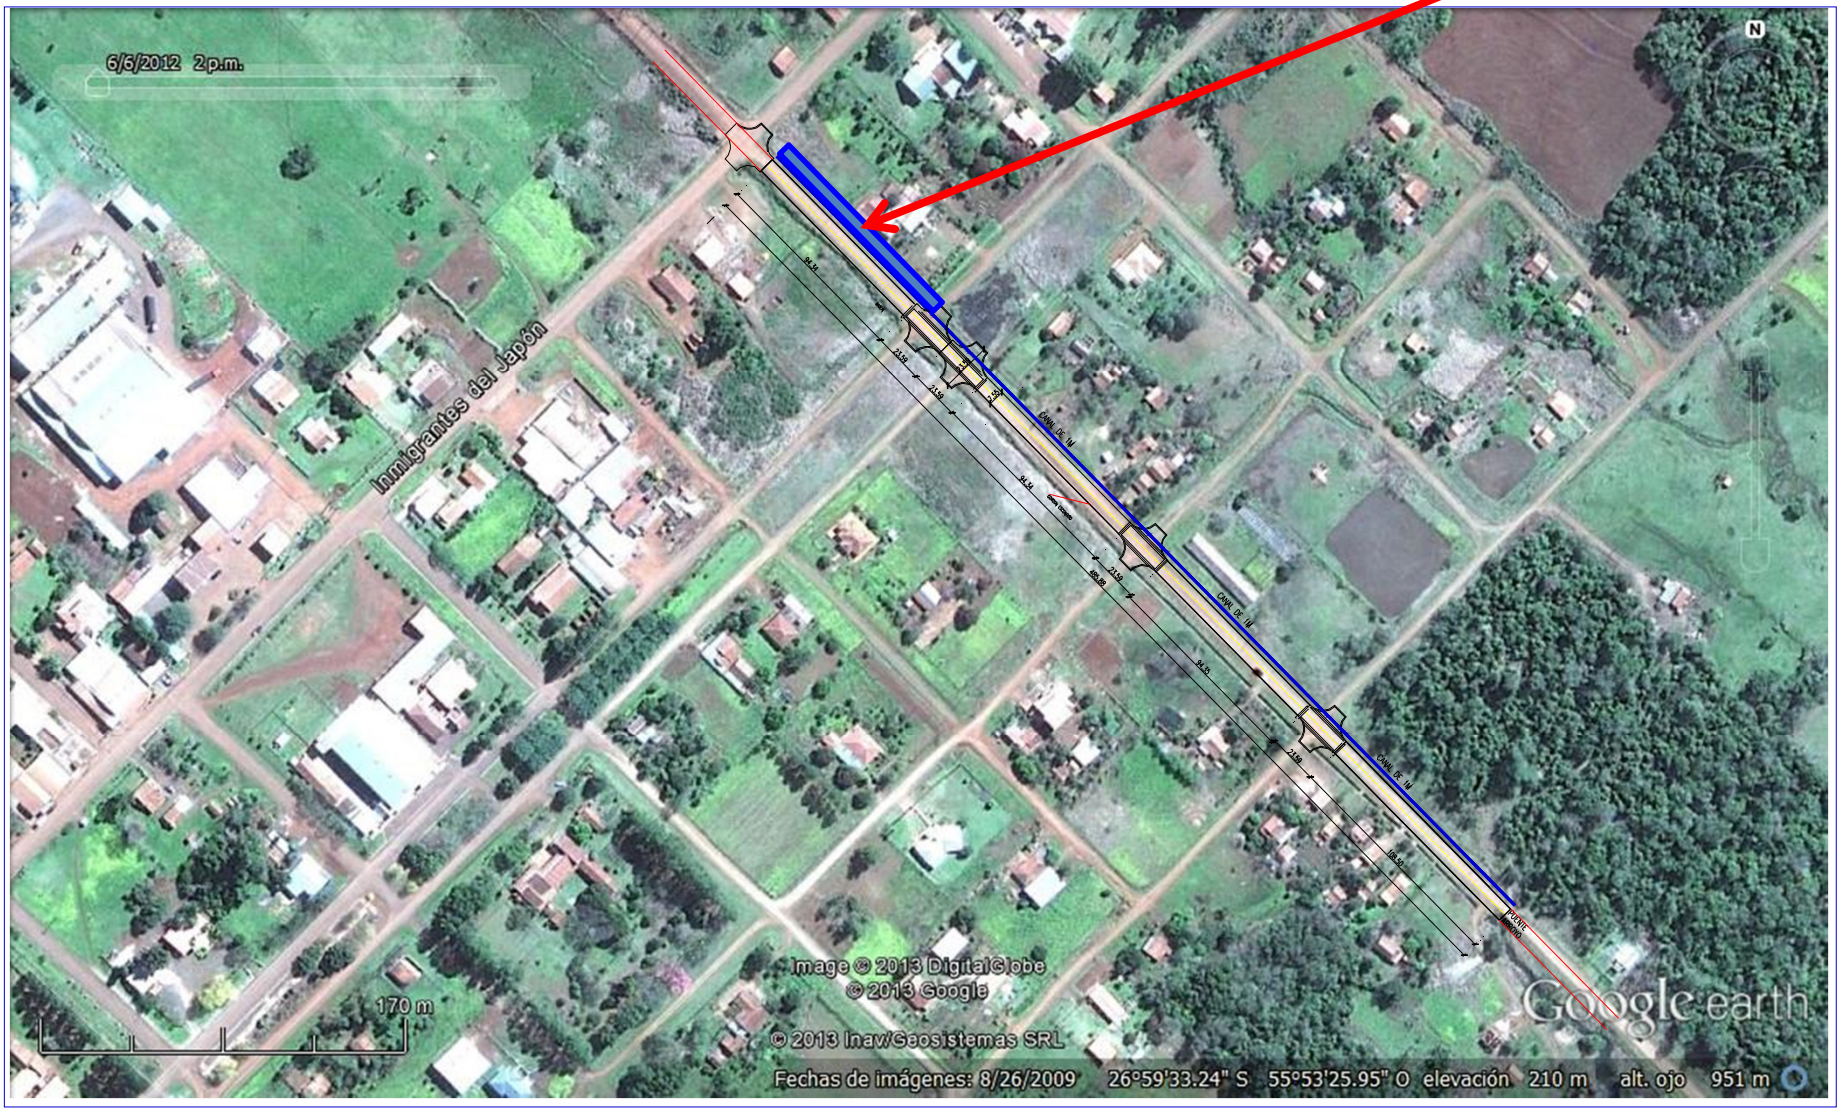

**MUNICIPALIDAD DE LA PAZ**

Fecha: 21 01 2014

**PROYECTO: CANALIZACION CALLE "Q" ENTREB CALLE "5" Y PUENTE DE ARROYO**

**UBICACIÓN: CENTRO URBANO**

ARQ. GLORIA MARIA BORDON DE CHRIST

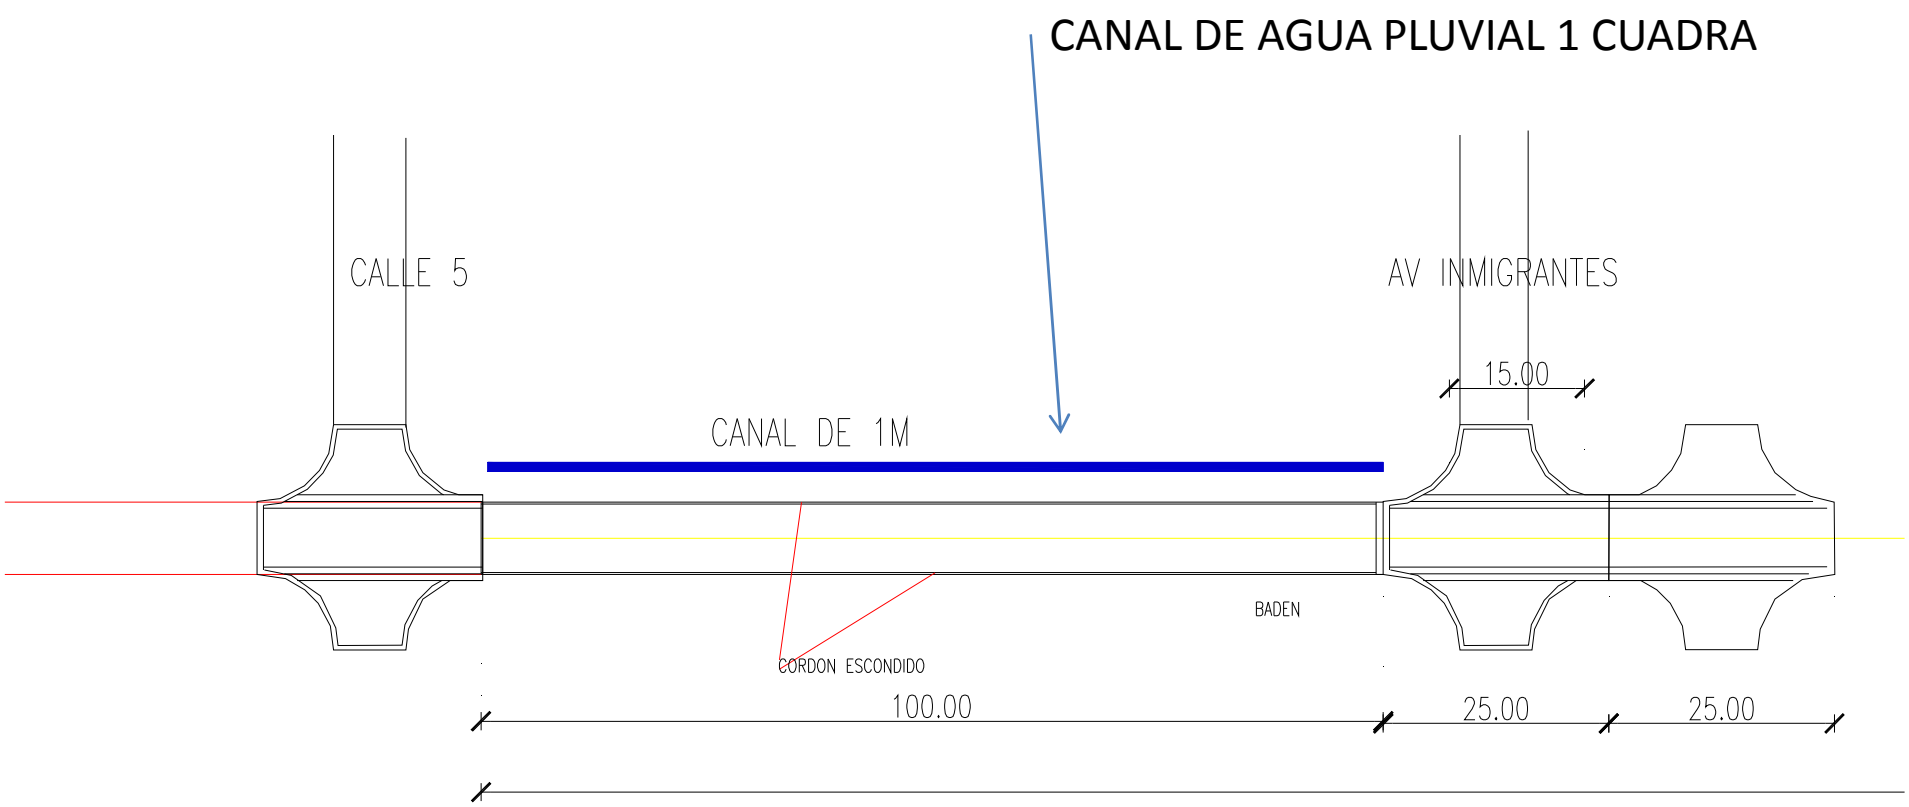

**MUNICIPALIDAD DE LA PAZ**

Fecha: 21 01 2014

**PROYECTO: CANALIZACION CALLE "Q" ENTREB CALLE "5" Y PUENTE DE ARROYO**

**UBICACIÓN: CENTRO URBANO**

ARQ. GLORIA MARIA BORDON DE CHRIST

# CANAL DE AGUA PLUVIAL DE 1M

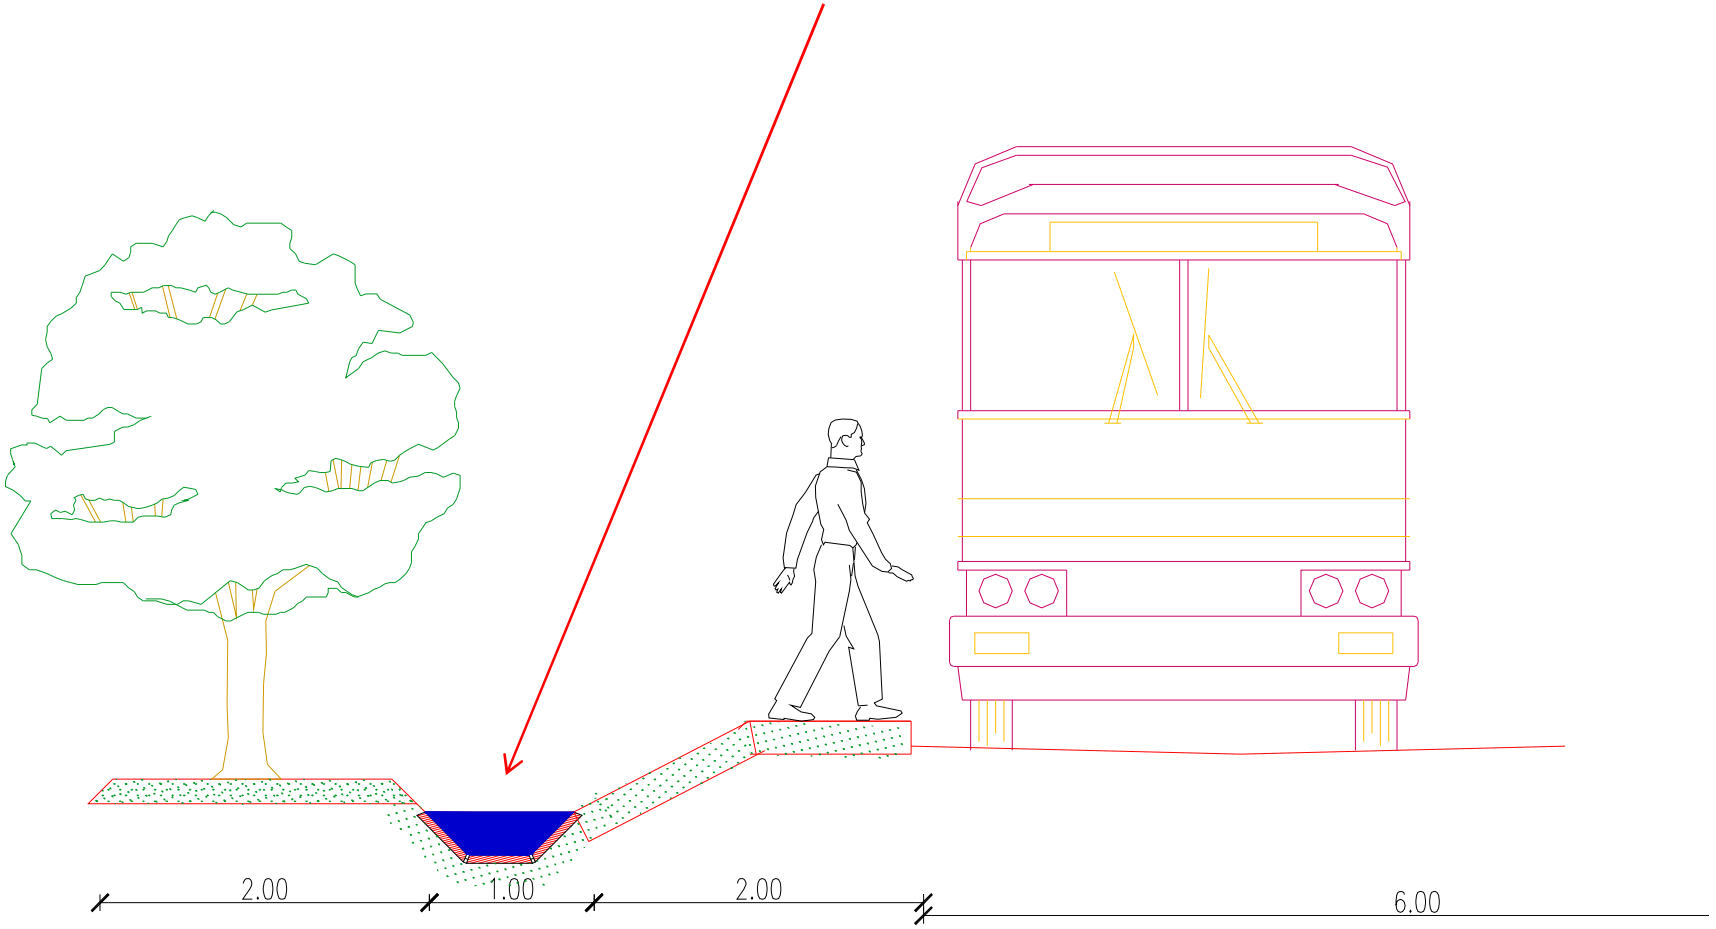


SECCION TRANSVERSAL DE CANAL
ANCHO 1.00m
ESCALA 1:75

**MUNICIPALIDAD DE LA PAZ**

Fecha: 21 01 2014

**PROYECTO: CANALIZACION CALLE "Q" ENTREB CALLE "5" Y PUENTE DE ARROYO**

**UBICACIÓN: CENTRO URBANO**

ARQ. GLORIA MARIA BORDON DE CHRIST

# CANAL DE AGUA PLUVIAL DE 1M CALLE Q

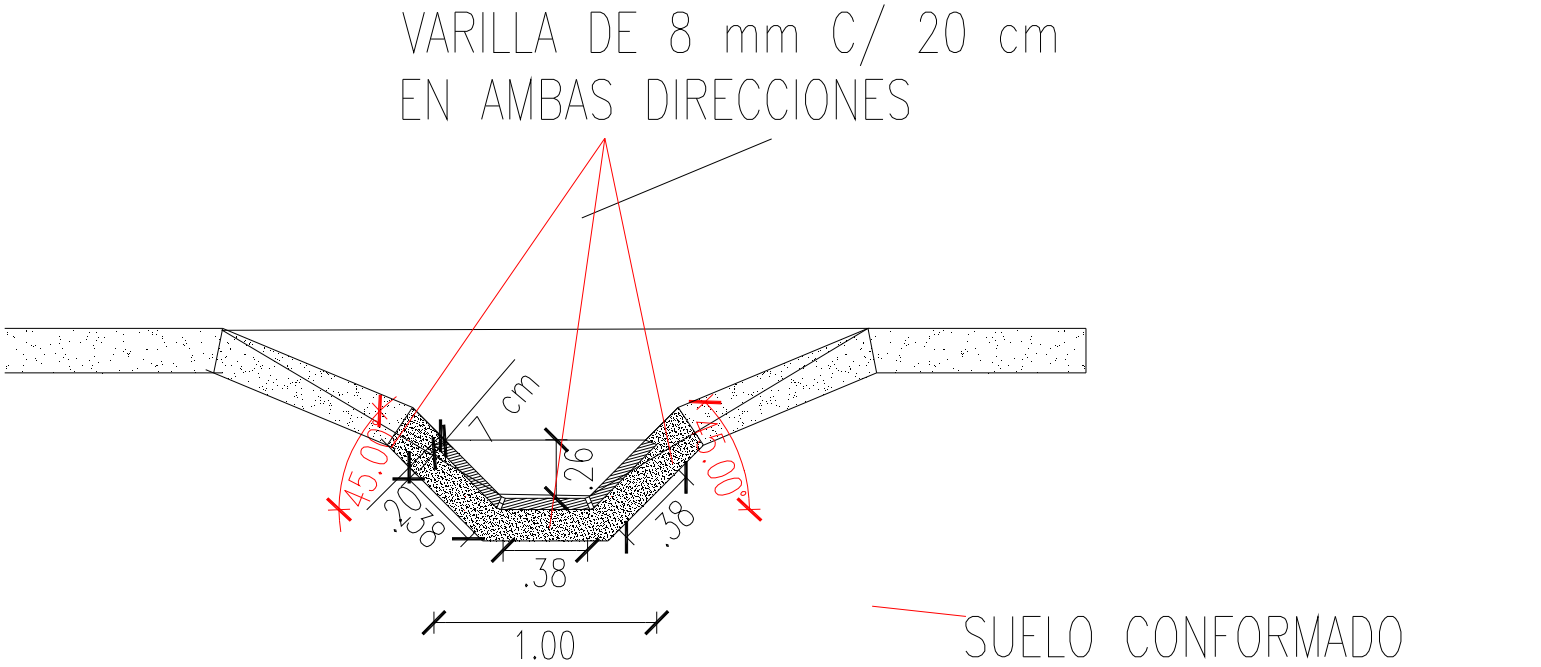


SECCION TRANSVERSAL DE DETALLE DE REVESTIMIENTO DE LOSA DE HORMIGON ARMADO DE CANALIZACION. EL FONDO SIGUE LA PENDIENTE NATURAL DEL TERRENO EN FORMA RECTILINEA

UBICACION SEGÚN PLANO

- **PLANO NUMERO 2º**
- **SOBRE «CALLE Q»**

**MUNICIPALIDAD DE LA PAZ**

**PROYECTO : CUNETA REVESTIDA EN CALLE Q - IBICACION** Fecha: 20 11 2013

**UBICACIÓN: ZONA RURAL**

ARQ. GLORIA MARIA BORDON DE CHRIST

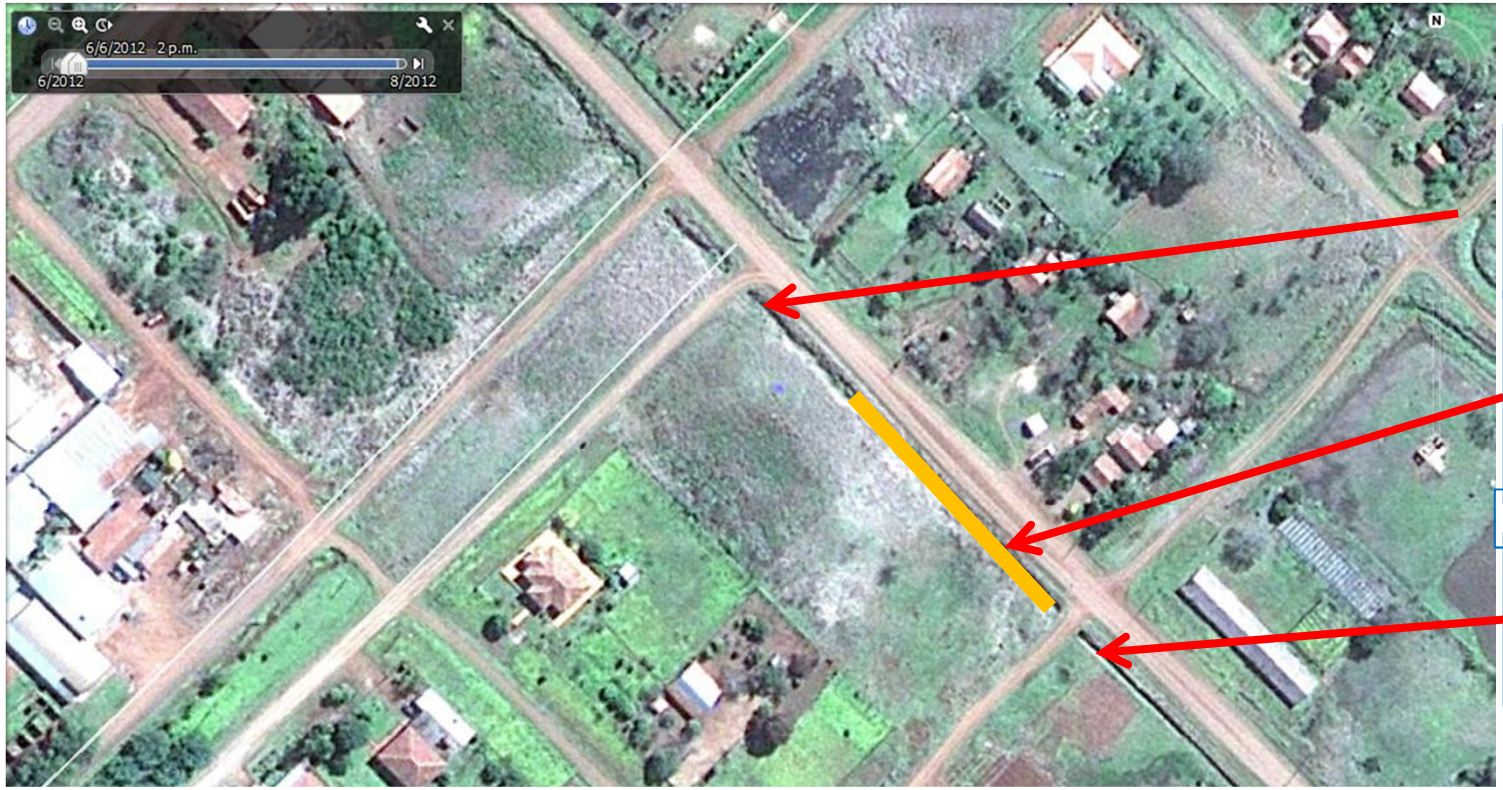

**MUNICIPALIDAD DE LA PAZ**

**PROYECTO : CUNETA REVESTIDA EN CALLE Q - PLANOS** Fecha: 20 11 2013

**UBICACIÓN: ZONA RURAL**

ARQ. GLORIA MARIA BORDON DE CHRIST

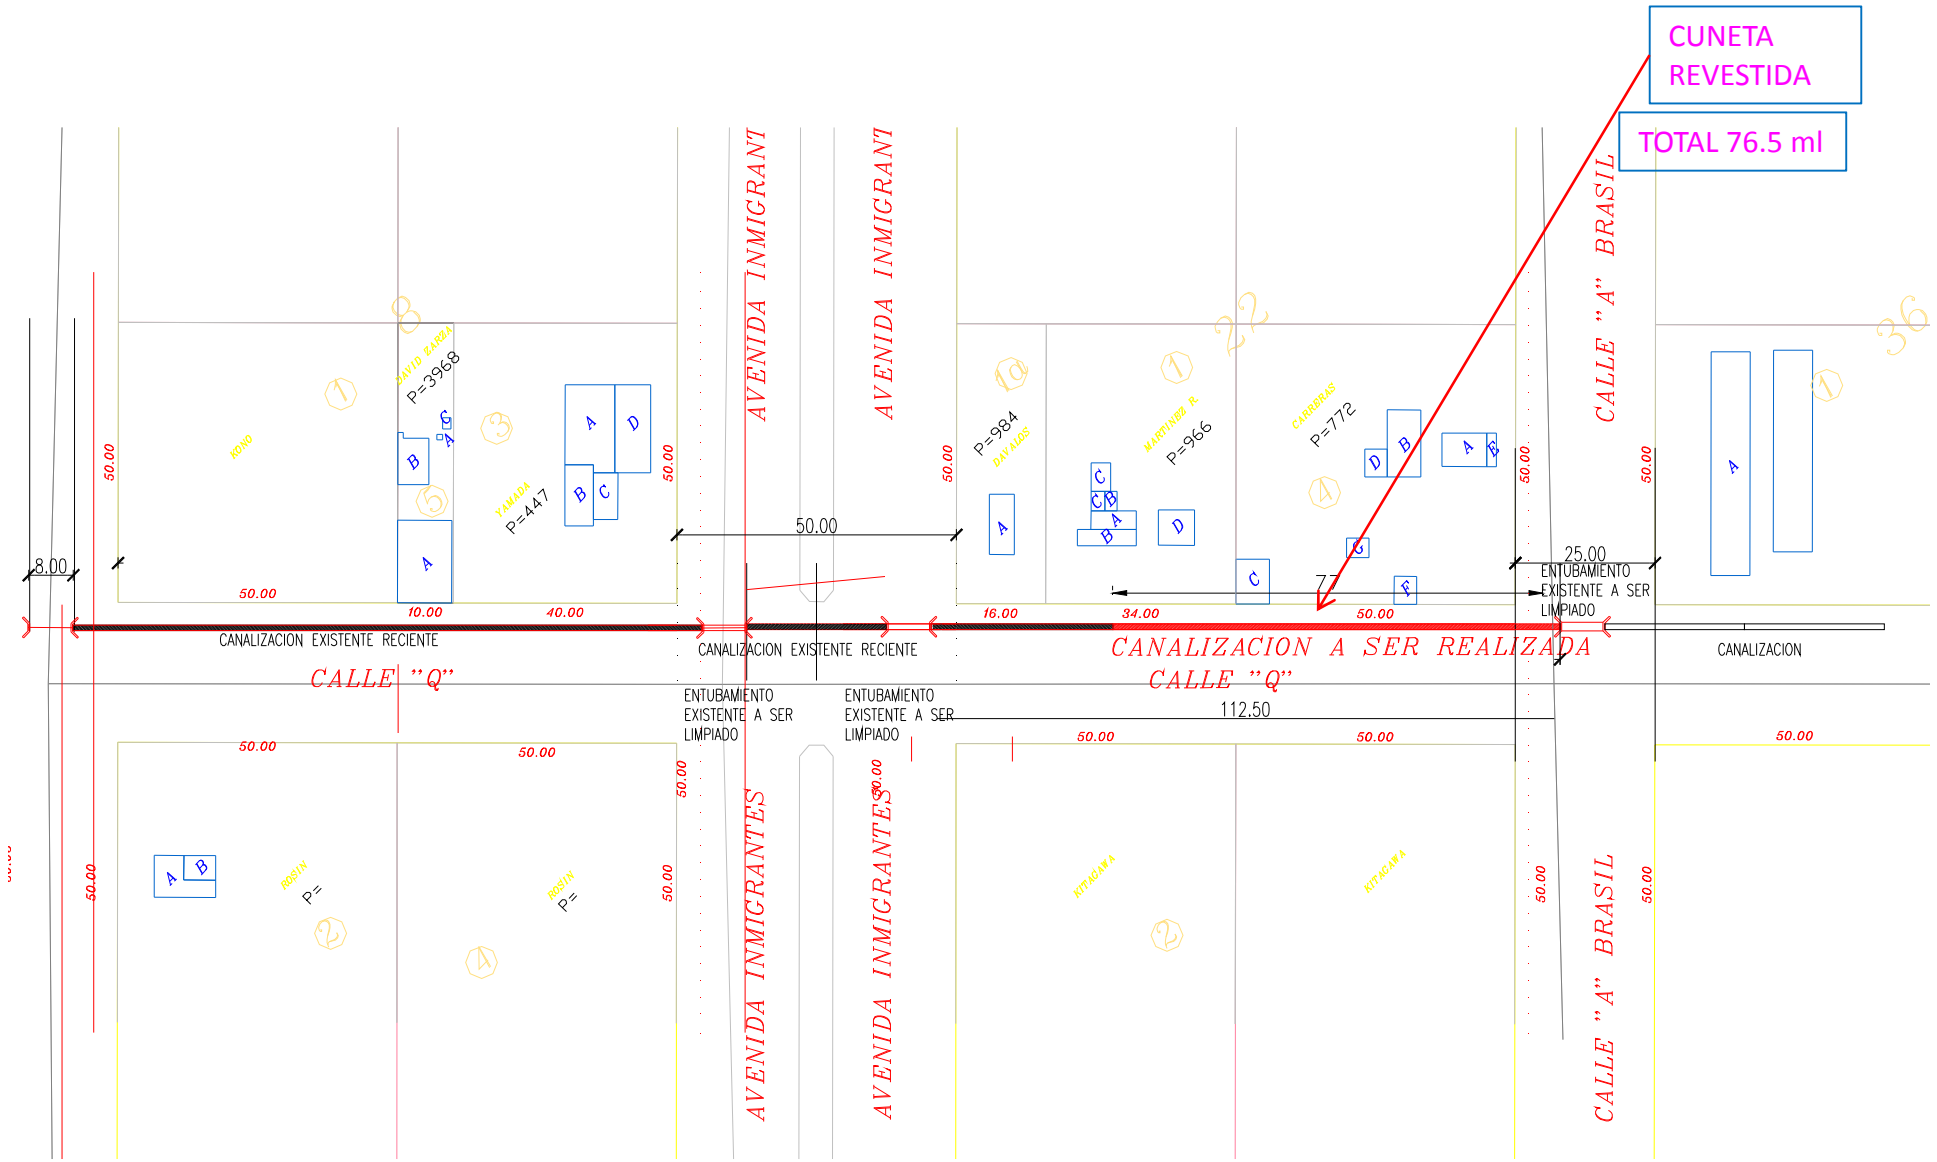

**MUNICIPALIDAD DE LA PAZ**
**PROYECTO : CUNETA REVESTIDA EN CALLE Q - PLANOS** Fecha: 20 11 2013
**UBICACIÓN: ZONA RURAL**
ARQ. GLORIA MARIA BORDON DE CHRIST

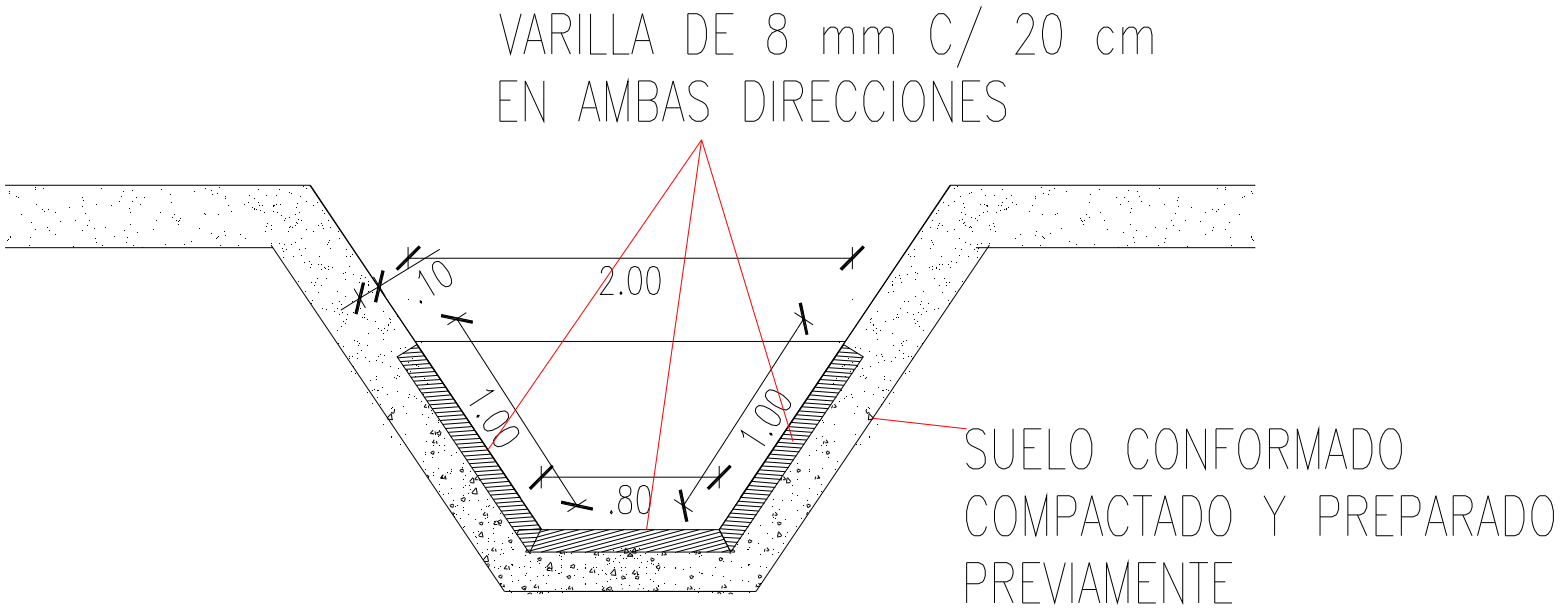


SECCION TRANSVERSAL DE DETALLE DE REVESTIMIENTO DE LOSA DE HORMIGON ARMADO DE CANALIZACION. EL FONDO SIGUE LA PENDIENTE NATURAL DEL TERRENO EN FORMA RECTILINEA

UBICACION SEGÚN PLANO