1 PLANTA DE UBICACION

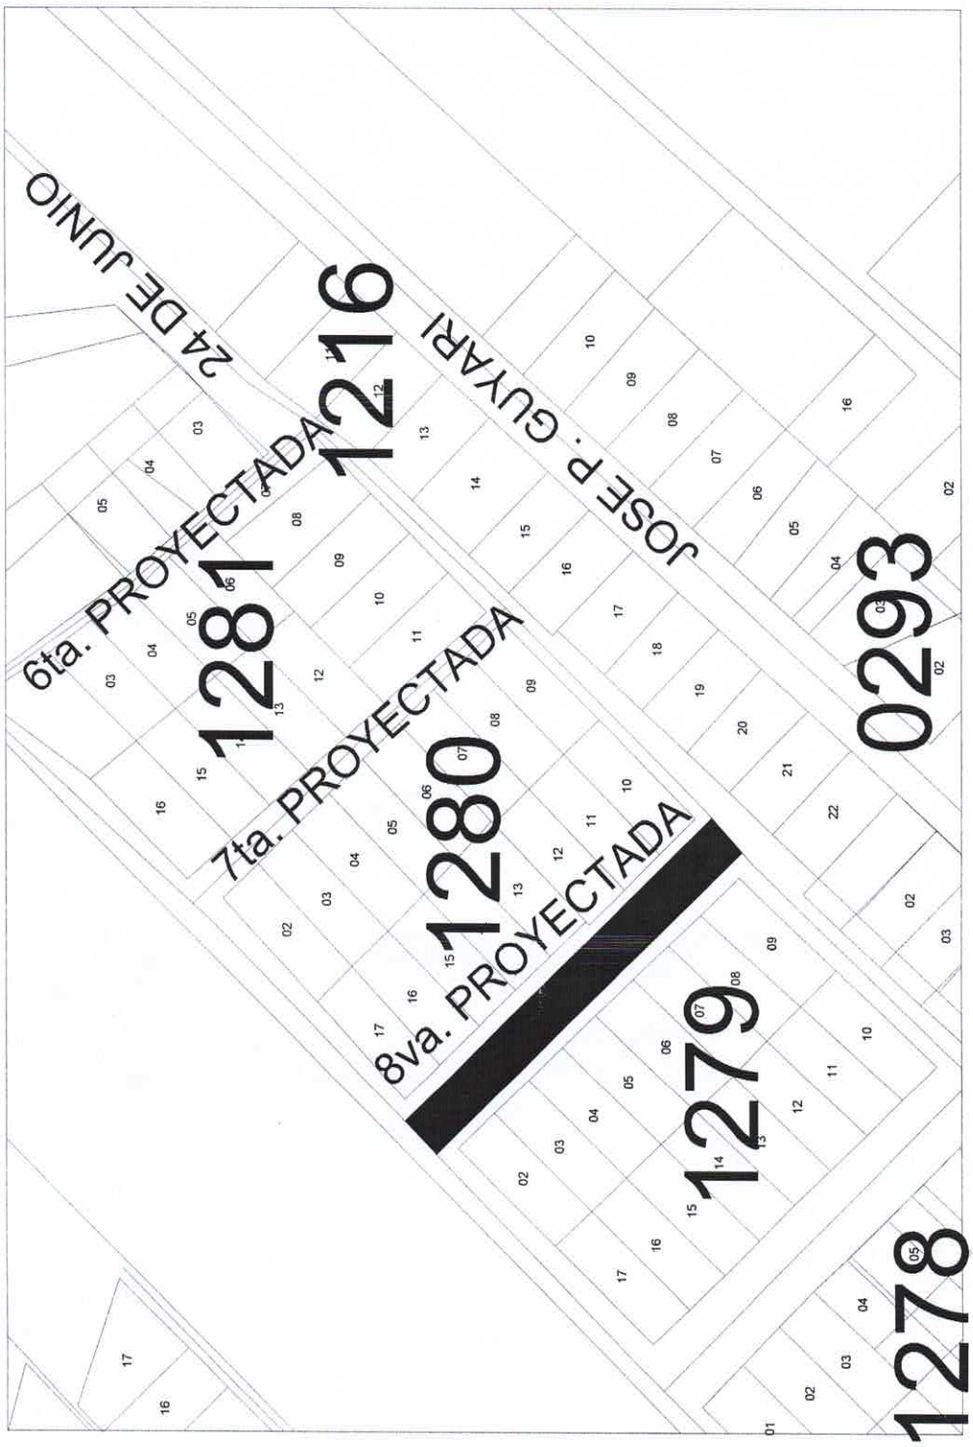

PROYECTO: CONSTRUCCIÓN DE PAVIMENTO EMPEDRADO

PROPIETARIO: MUNICIPALIDAD DE SAN ANTONIO	CALLE: 8° PROYECTADA
LOCALIDAD: SAN ANTONIO	BARRIO: ACHUCARRO

MUNICIPALIDAD DE SAN ANTONIO
DPTO. DE OBRAS

Ing. Gabriel García
Encargado de Despacho
Dirección de Obras
Municipalidad de San Antonio

2 PLANTA ESQUEMÁTICA

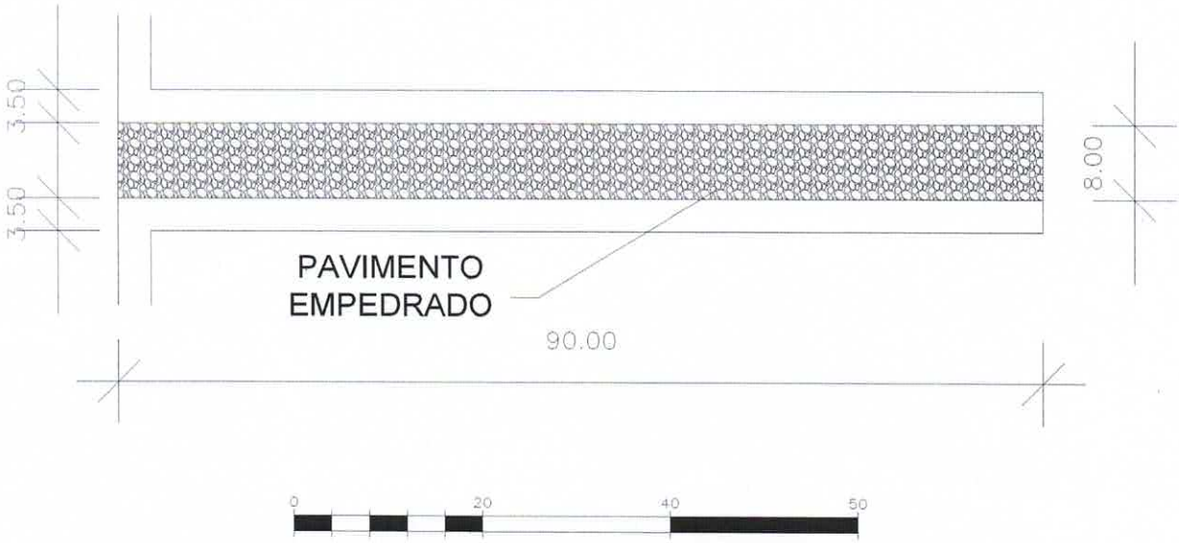

3 PERFIL DE EMPEDRADO ESQUEMATICO

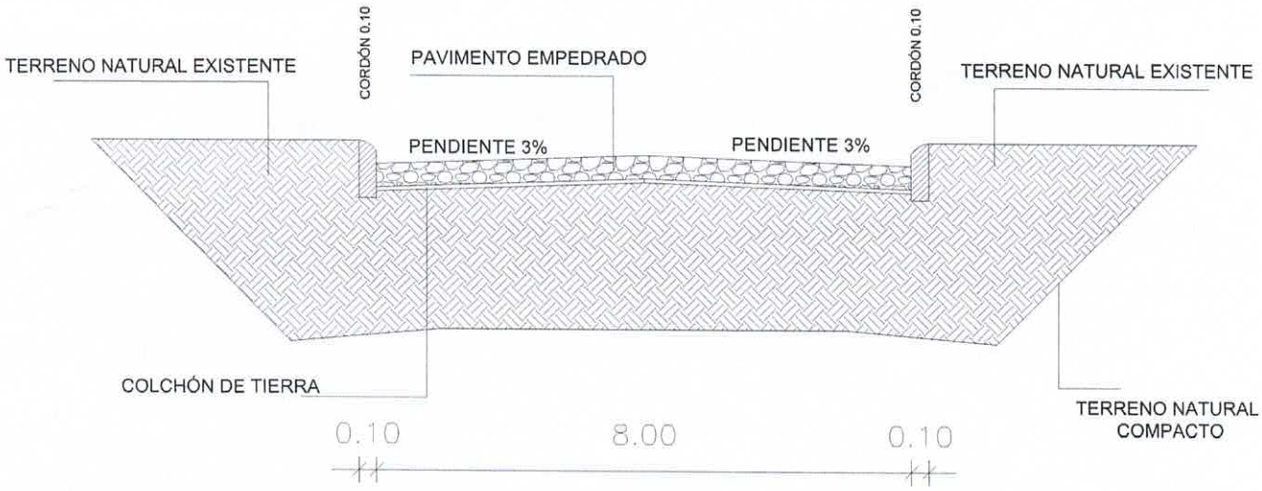

PROYECTO: CONSTRUCCIÓN DE PAVIMENTO EMPEDRADO

PROPIETARIO: MUNICIPALIDAD DE SAN ANTONIO	CALLE: 8° PROYECTADA
LOCALIDAD: SAN ANTONIO	BARRIO: ACHUCARRO

MUNICIPALIDAD DE SAN ANTONIO
DPTO. DE OBRAS

Arq. Gabriel García
Encargado del Despacho
Dirección de Obras
Municipalidad de San Antonio