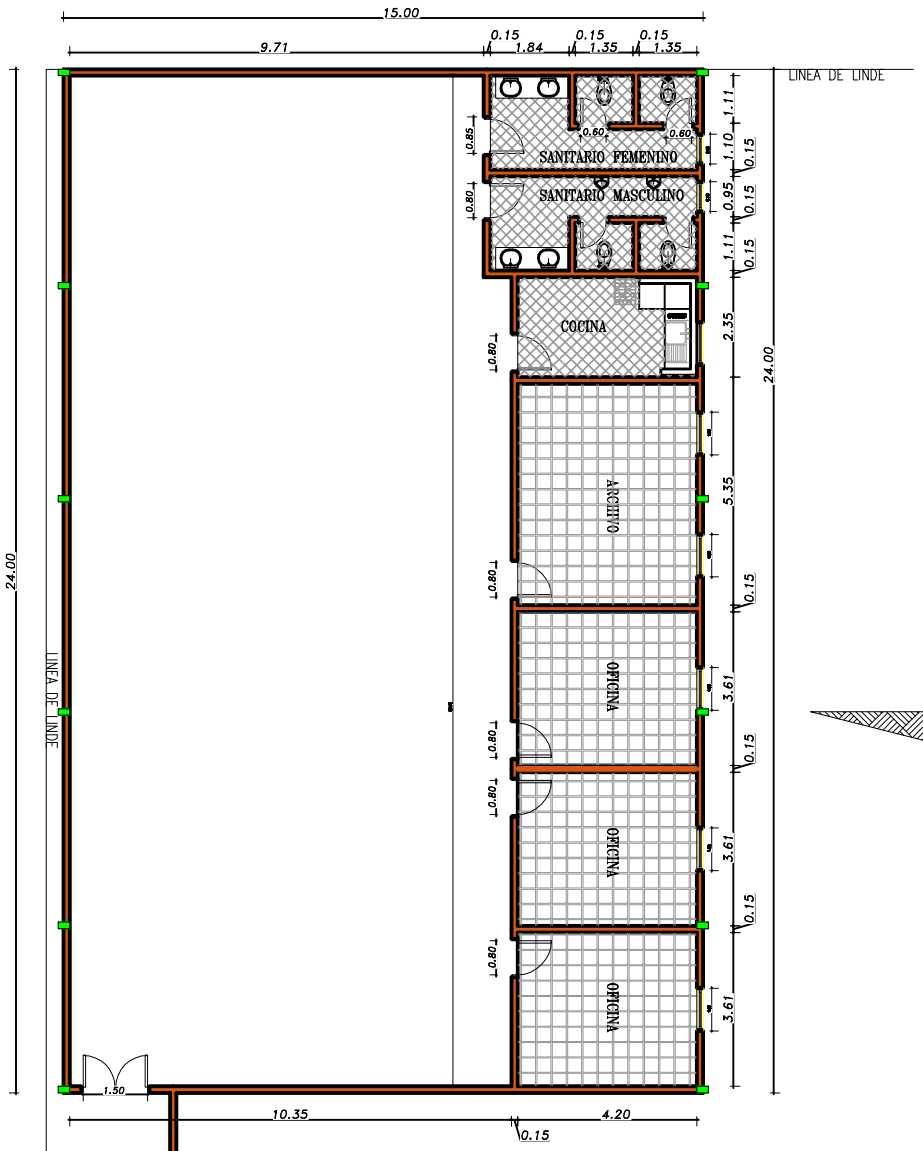

PLANTA ARQUITECTONICO

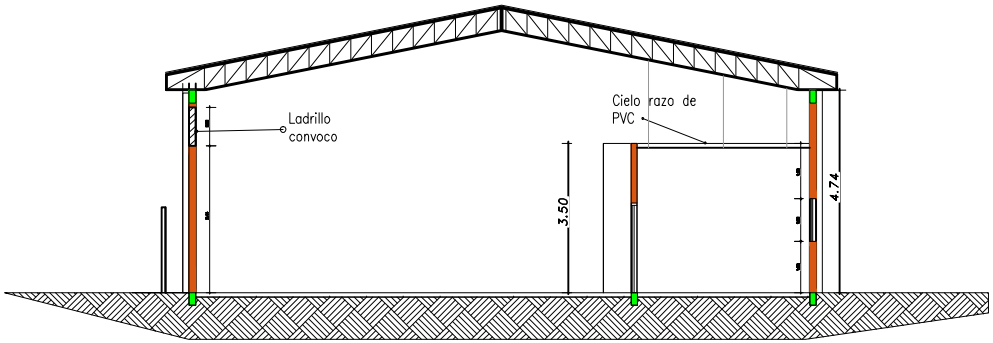

CORTE

MUNICIPALIDAD DE SANTA RITA		
DEPARTAMENTO: DE OBRAS		
DIVISION: PROYECTO Y FISCALIZACIÓN		
ESCALA 1:100	PLANO	PLANO Nº
AÑO 2017	AMPLIACION DE SUPERVISION ESCOLAR	01