MUNICIPALIDAD DE PIRAPO

EMPEDRADO ADYACENTE A AVDA. JAPON

EMPEDRADO ADYACENTE A AVDA. JAPON

Esquema de Ubicación

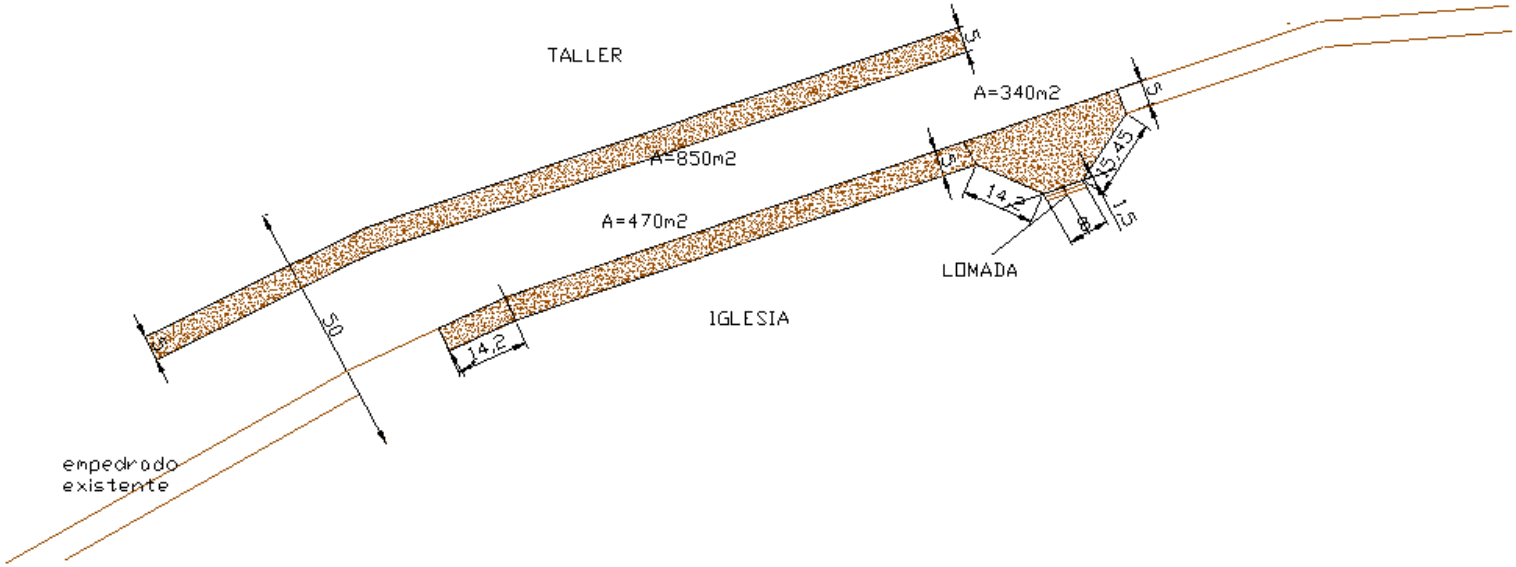

EMPEDRADO ADYACENTE A AVDA. JAPON

Esquema de Ubicación

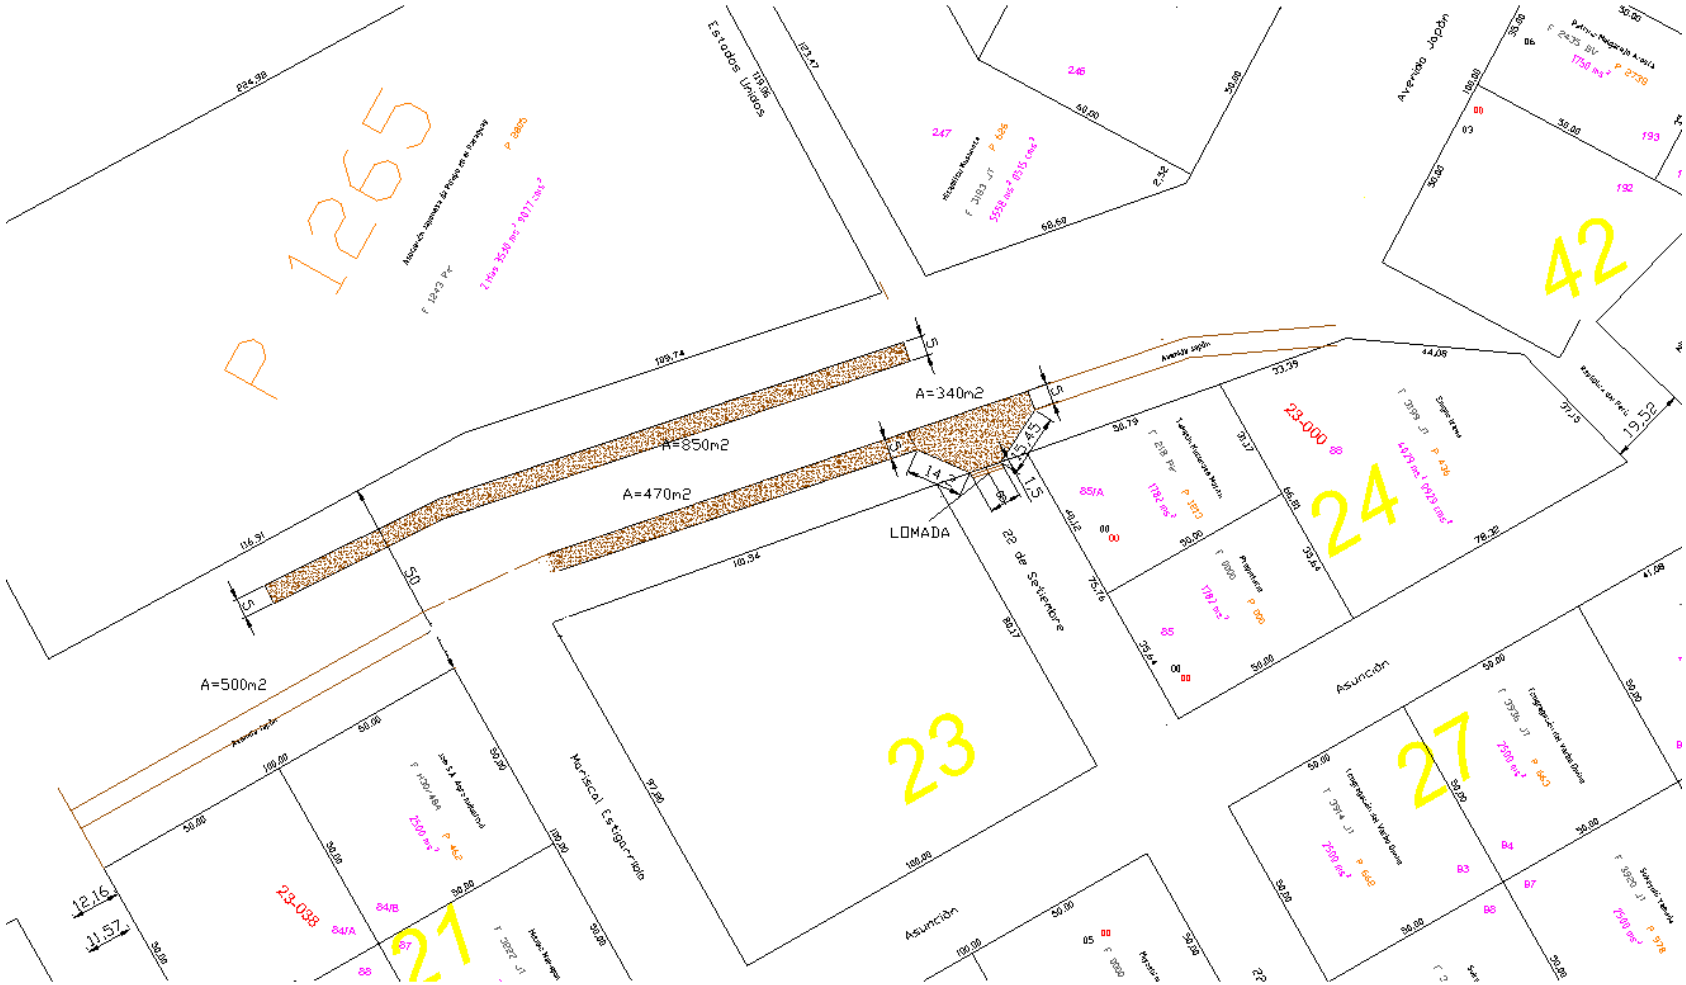

EMPEDRADO ADYACENTE A AVDA. JAPON

Detalle de Empedrado

CORTE TRANSVERSAL LOMADA EN INTERSECCION DE BOCACALLE

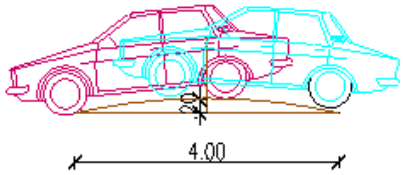

CORTE TRANSVERSAL LADO DE LA IGLESIA

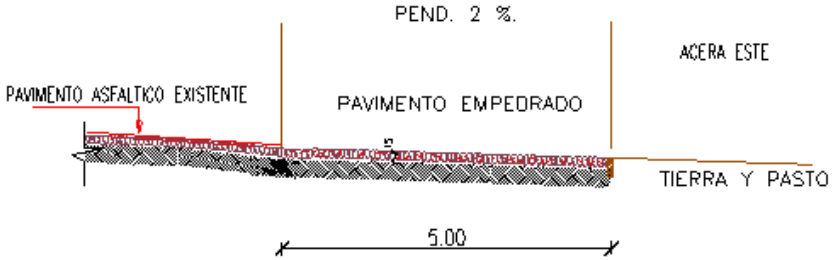
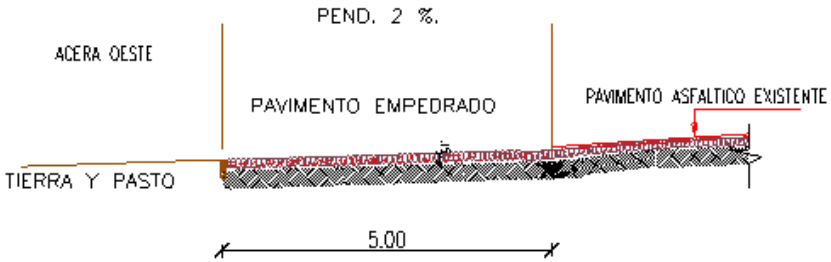
CORTE TRANSVERSAL LADO DEL MONUMENTO 50 AÑOS