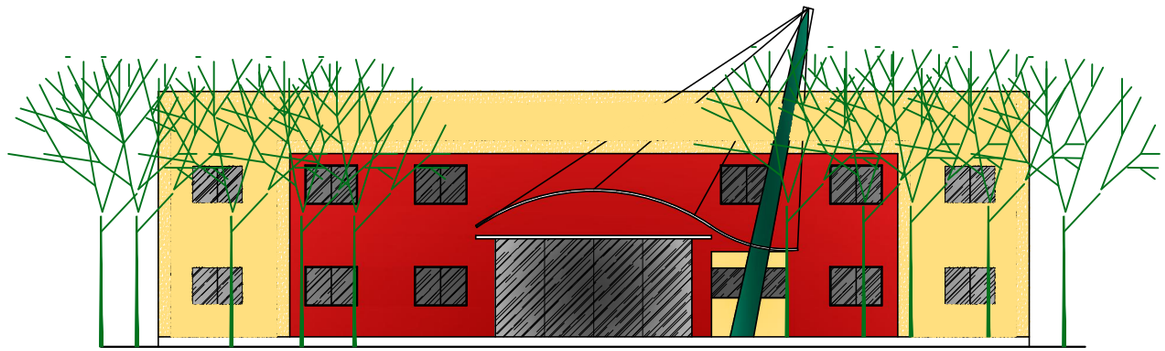

FACHADA FRONTAL

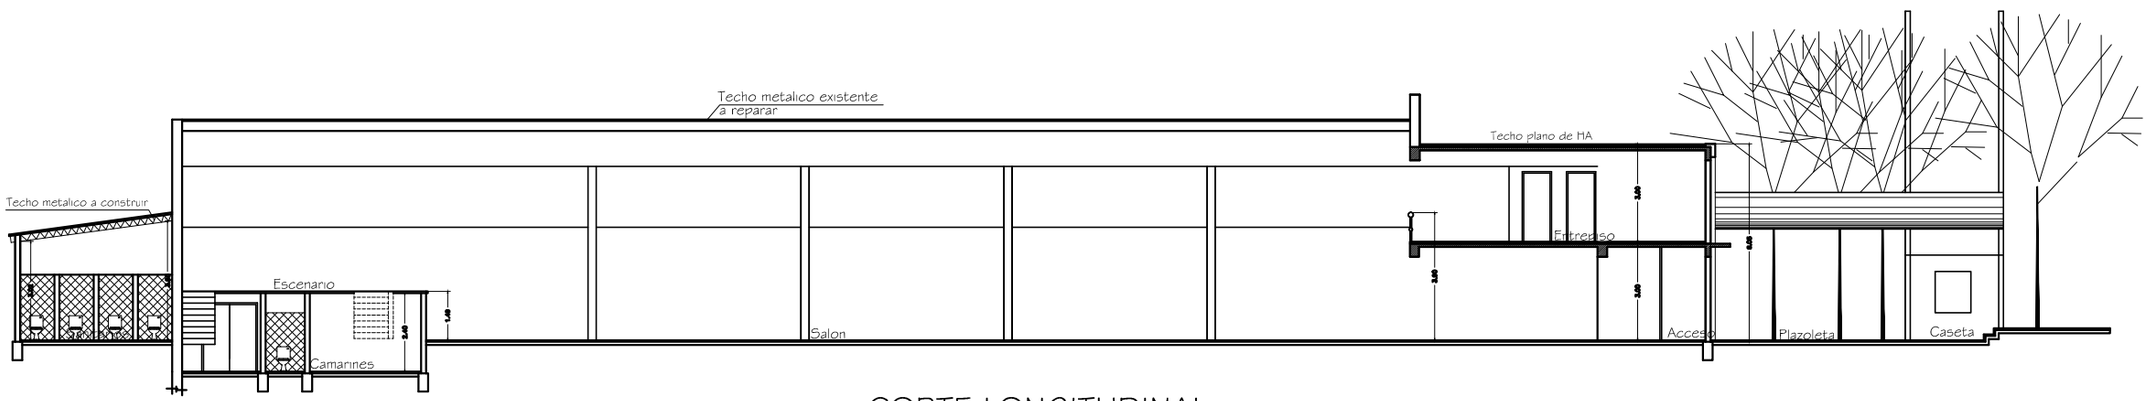

CORTE LONGITUDINAL

C:\Users\USER\Documents\Salon Municipal 2013 S.Rosa.dwg, 17/06/2013 03:55:30 p.m., DWG To PDF.pc3