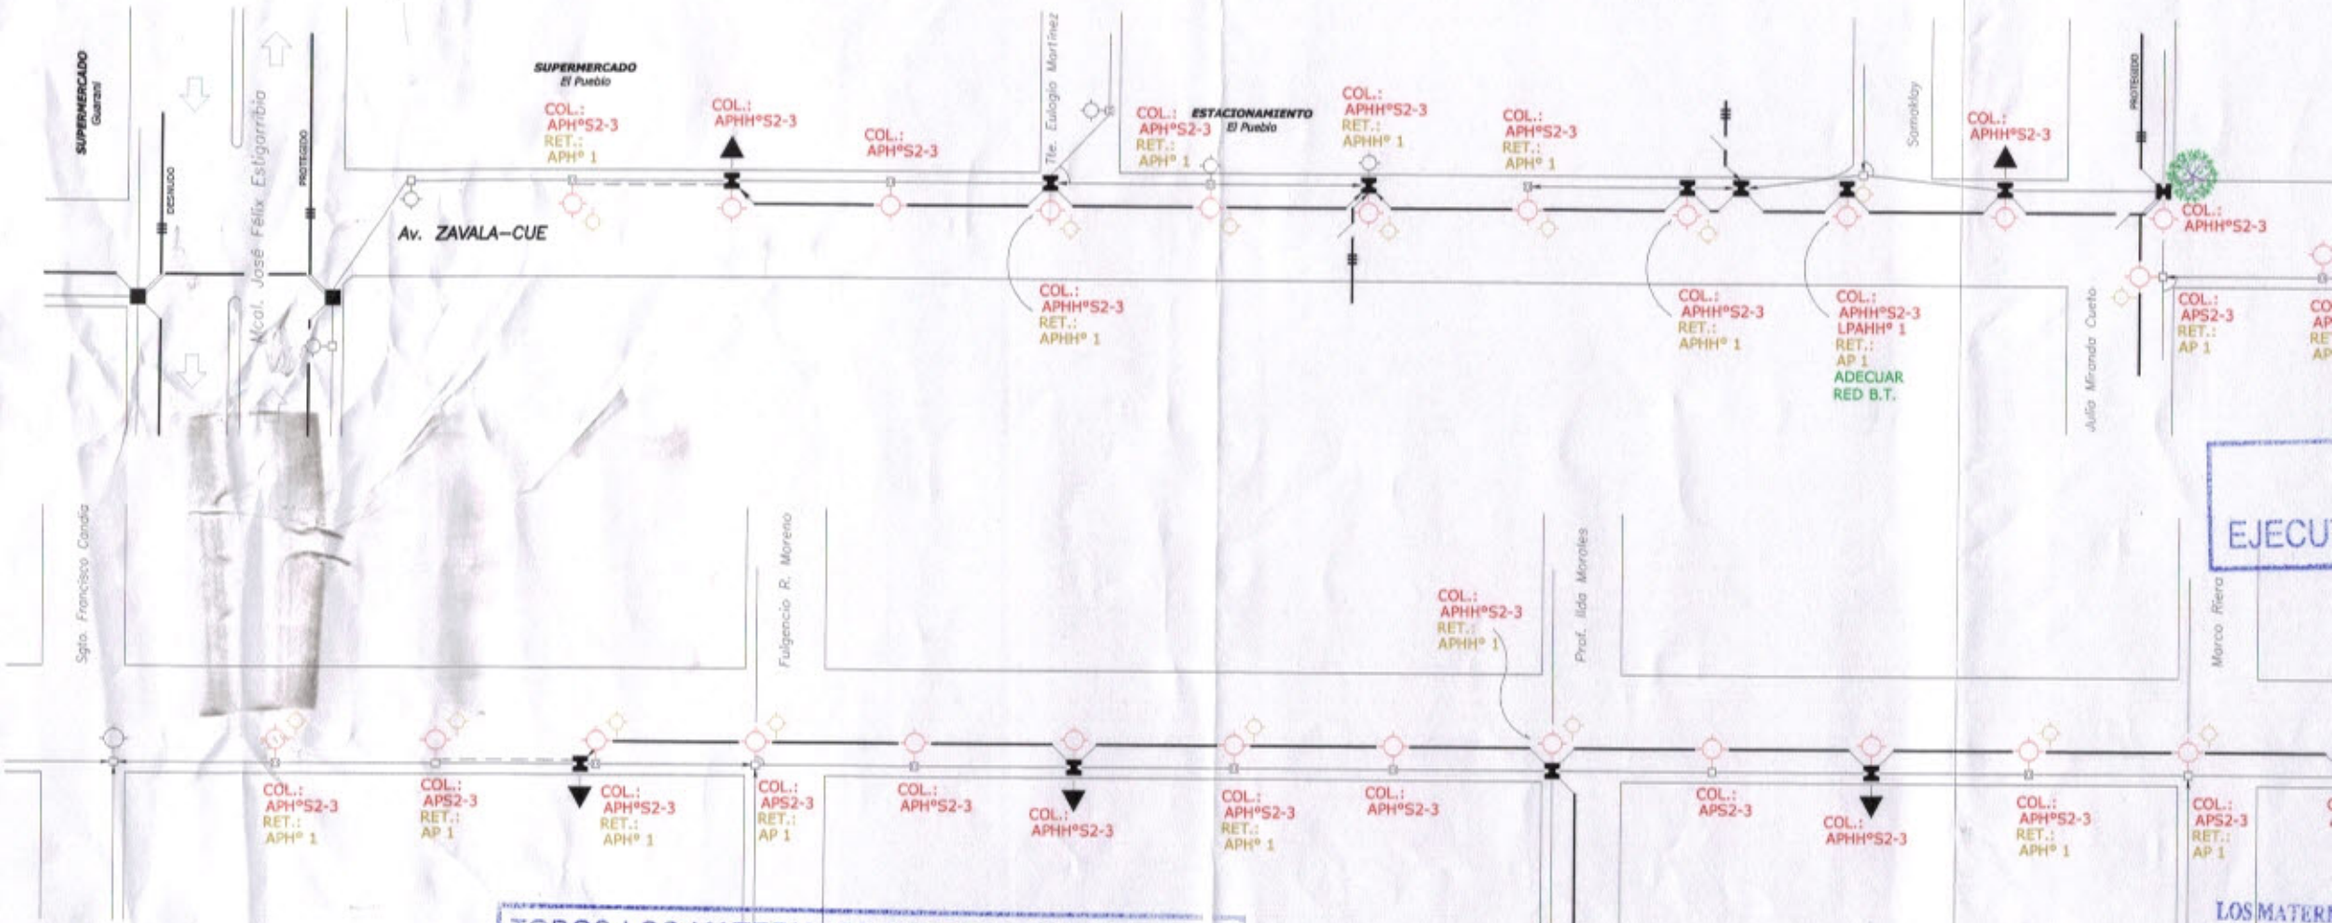

TODOS LOS MATERIALES DEBERAN CUMPLIR CON LAS ESPECIFICACIONES TECNICAS DE ANDE.
EL INTERESADO DEBERA PRESENTAR AL FISCAL DE OBRAS CERTIFICADO ISO 9000, PROTOCOLO DE ENSAYO Y CATALOGO DE DICHOS MATERIALES.

ANDE ADMINISTRACIÓN NACIONAL DE ELECTRICIDAD

2016	Fecha	Nombre
Proyecto:	13/06	Diego Guerrero
Proyecto:	13/06	Jesica Rossi
Aprobado:		Lic. Angel Zaracho

PTO Nº

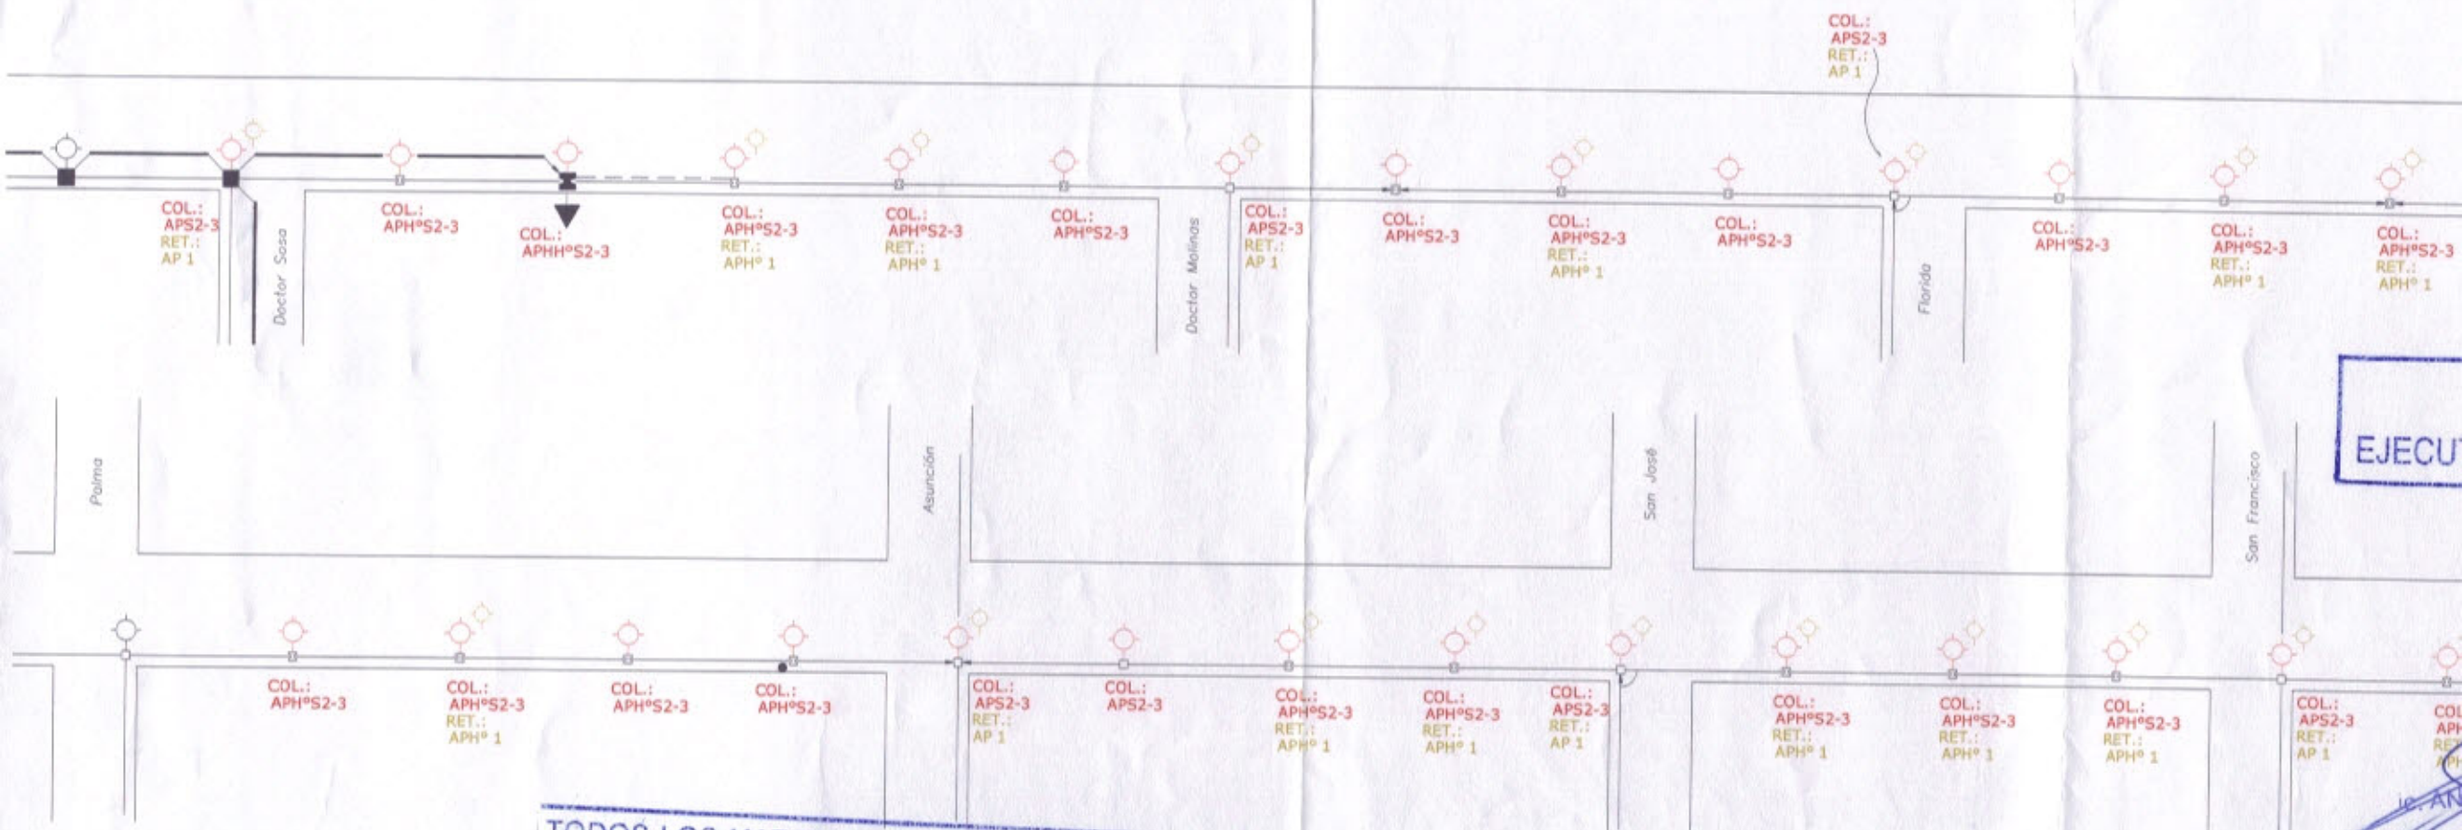

TODOS LOS MATERIALES DEBERAN CUMPLIR CON LAS ESPECIFICACIONES TECNICAS DE ANDE. EL INTERESADO DEBERA PRESENTAR AL FISCAL DE OBRAS CERTIFICADO ISO 9000, PROTOCOLO DE ENSAYO Y CATALOGO DE DICHOS MATERIALES.

EJECUT

LOS MATERI
DEBERAN SE

ANDE	ADMINISTRACIÓN NACIONAL DE ELECTRICIDAD		SIS
2016	Fecha	Nombre	
Proyecto:	13/06	Diego Guerrero	
Proyecto:	13/06	Jesica Rossi	
Aprobado:	Lic. Angel Zaracho		PTO Nº:

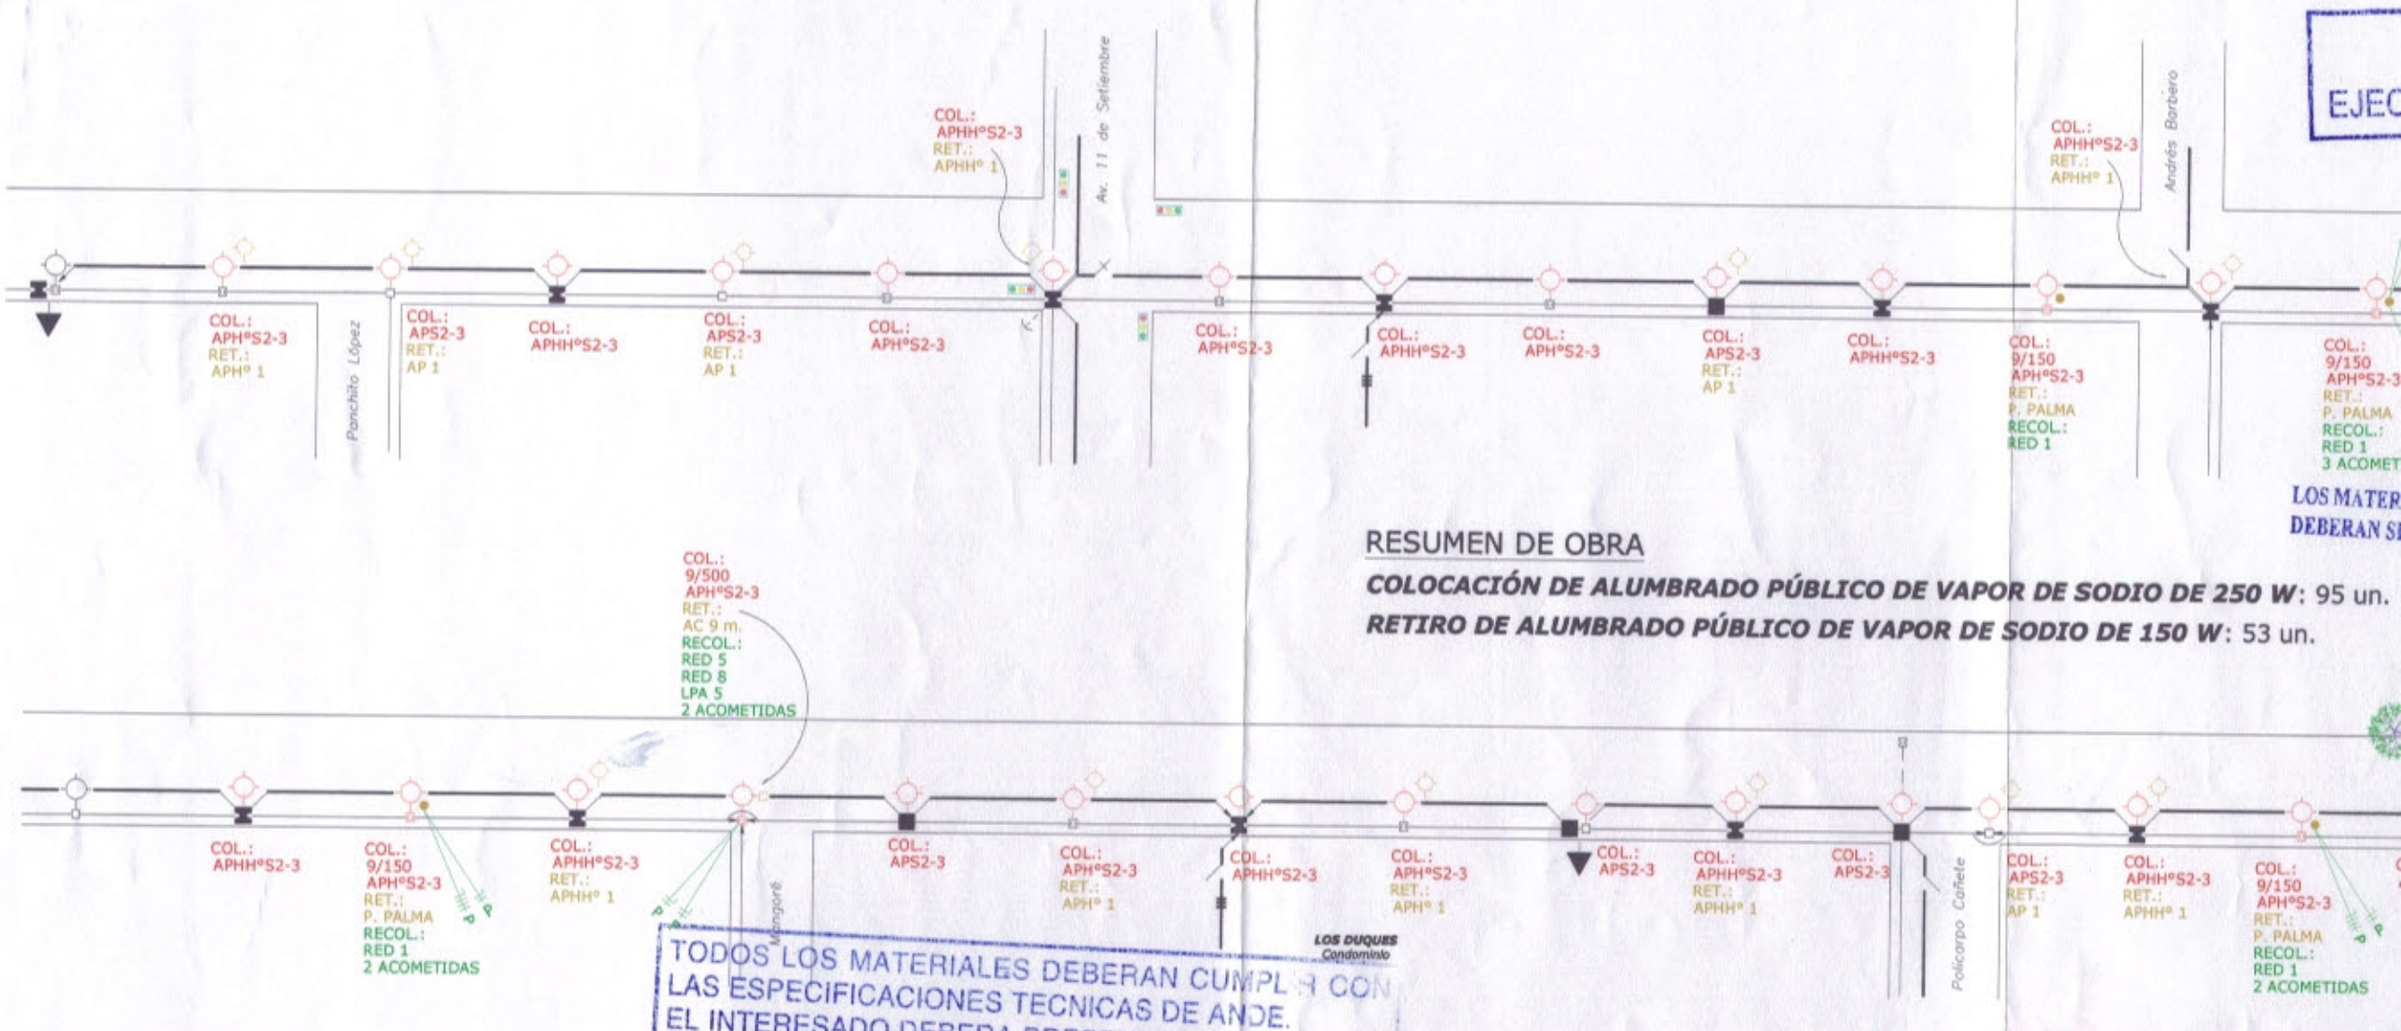

EJEC

LOS MATER
DEBERAN S

RESUMEN DE OBRA

COLOCACIÓN DE ALUMBRADO PÚBLICO DE VAPOR DE SODIO DE 250 W: 95 un.

RETIRO DE ALUMBRADO PÚBLICO DE VAPOR DE SODIO DE 150 W: 53 un.

TODOS LOS MATERIALES DEBERAN CUMPLIR CON LAS ESPECIFICACIONES TECNICAS DE ANDE. EL INTERESADO DEBERA PRESENTAR AL FISCAL DE OBRAS CERTIFICADO ISO 9000, PROTOCOLO DE ENSAYO Y CATALOGO DE DICHOS MATERIALES.

ANDE ADMINISTRACIÓN NACIONAL DE ELECTRICIDAD			SIS
2016	Fecha	Nombre	
Proyecto:	13/06	Diego Guerrero	
Proyecto:	13/06	Jesica Rossi	
Aprobado:		Lic. Angel Zaracho	PTO Nº: