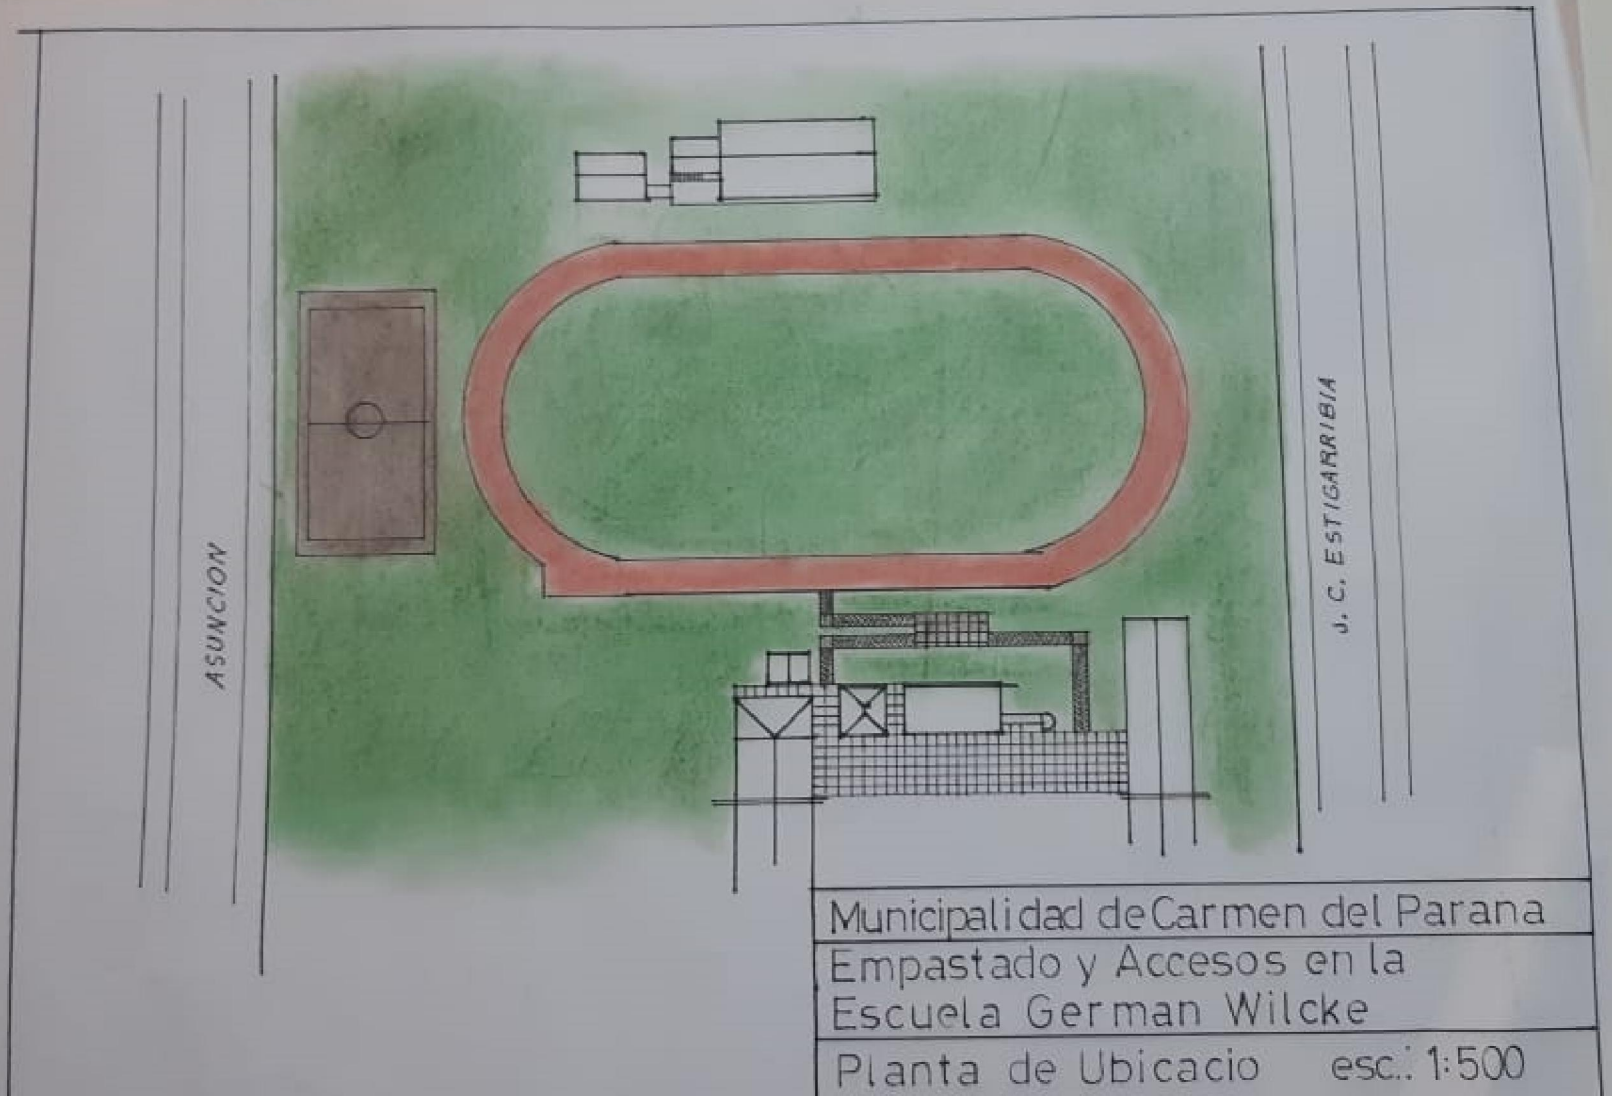

Municipalidad de Carmen del Parana

Empastado y Accesos en la Escuela German Wilcke

Planta de Ubicacio esc.: 1:500