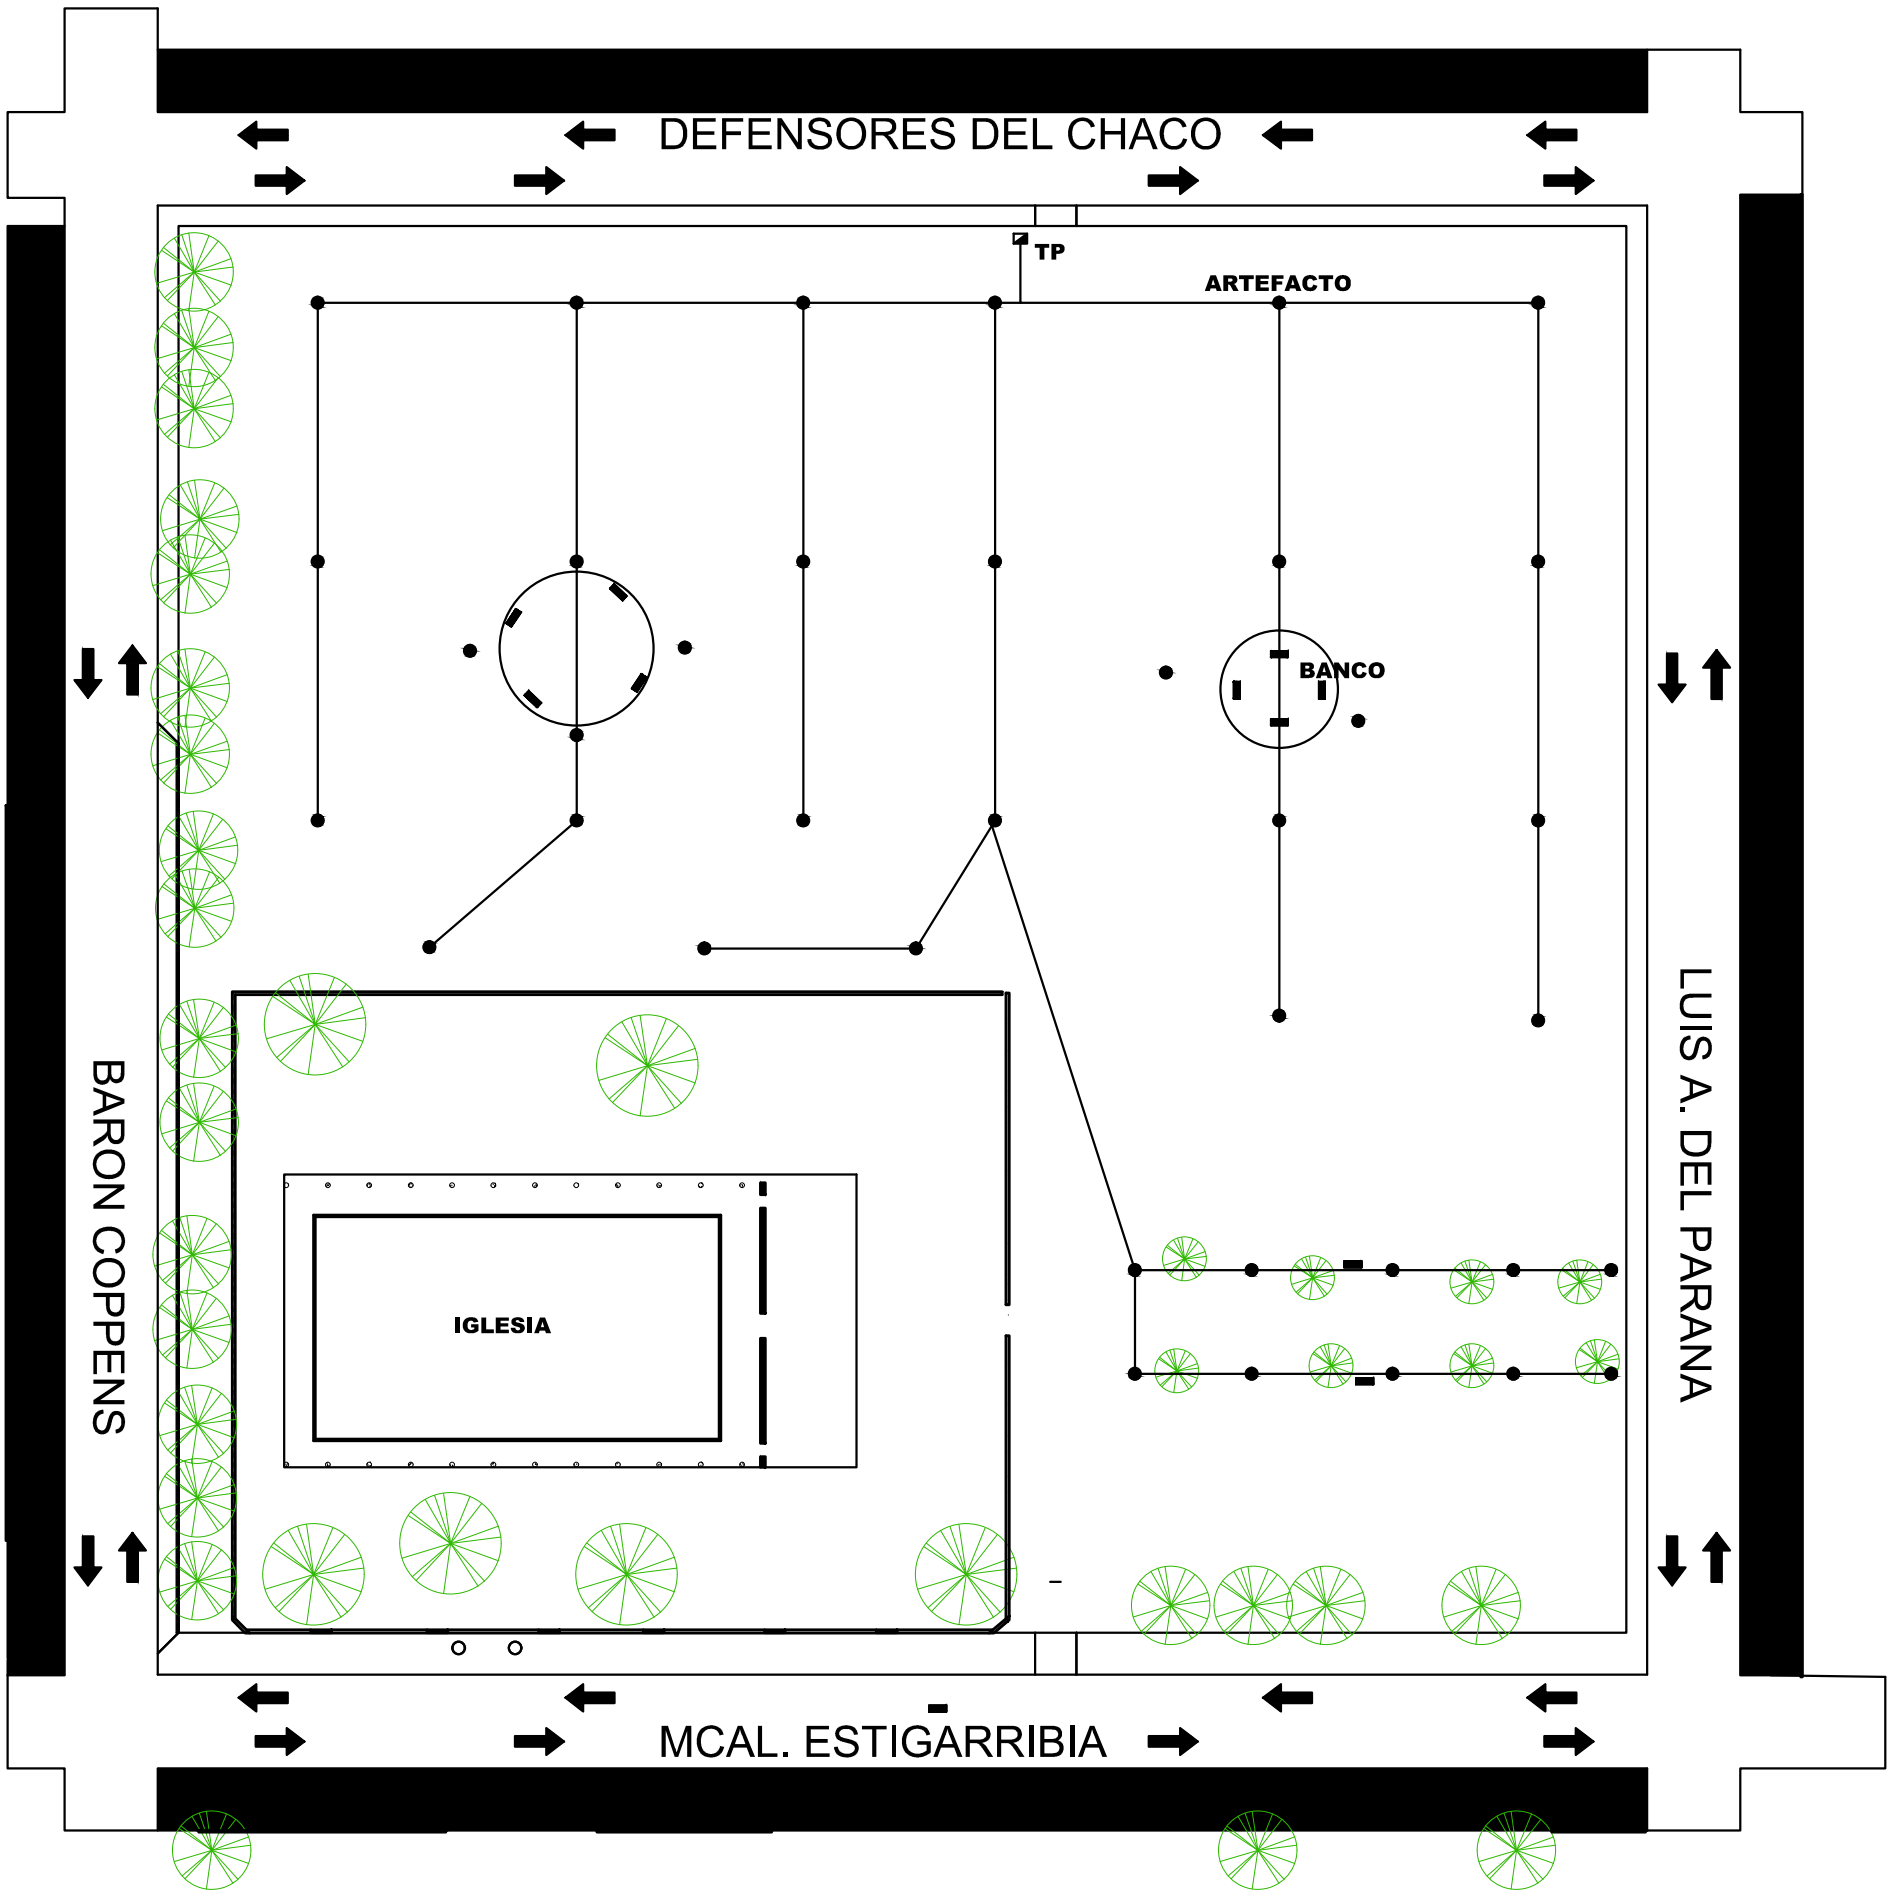

ESQUEMA DE CIRCUITO

ILUMINACION DE PLAZA DE LOS HEROES

PROPIETARIO:	**LAMINA N* 01**
UBICACION: ALTOS	