DETALLE DE PILARES Y ZAPATAS

DETALLE DE ZAPATA

CUADRO DE DIMENSIONES DE ZAPATAS

Armadura	Dimensiones h	d	e	B	A	Tipo	Zapatas
Ax – 13Ø10 c/10-135 Ay – 13Ø10 c/10-135	55	50	35	135	115	1	1-2-3-4-5-6-7 10-11-12-13 14-38-39-41 42-43-47-51 52-56-58-59 59a-82-83-84 85-86-88-90 91-92-93-94

DETALLE DE PILARES

CUADRO DE DIMENSIONES DE VIGAS

INTERIORES	ARMADURA Fyk=4	SECCION	VIGAS
ø 8 c/20 118 mm	6ø12	20 x 40	1-2-3-4-5-6 10-11-12-13 14-38-39-41 42-43-47-51 52-56-58-59 59a-82-83-84 85-86-88-90 91-92-93-94

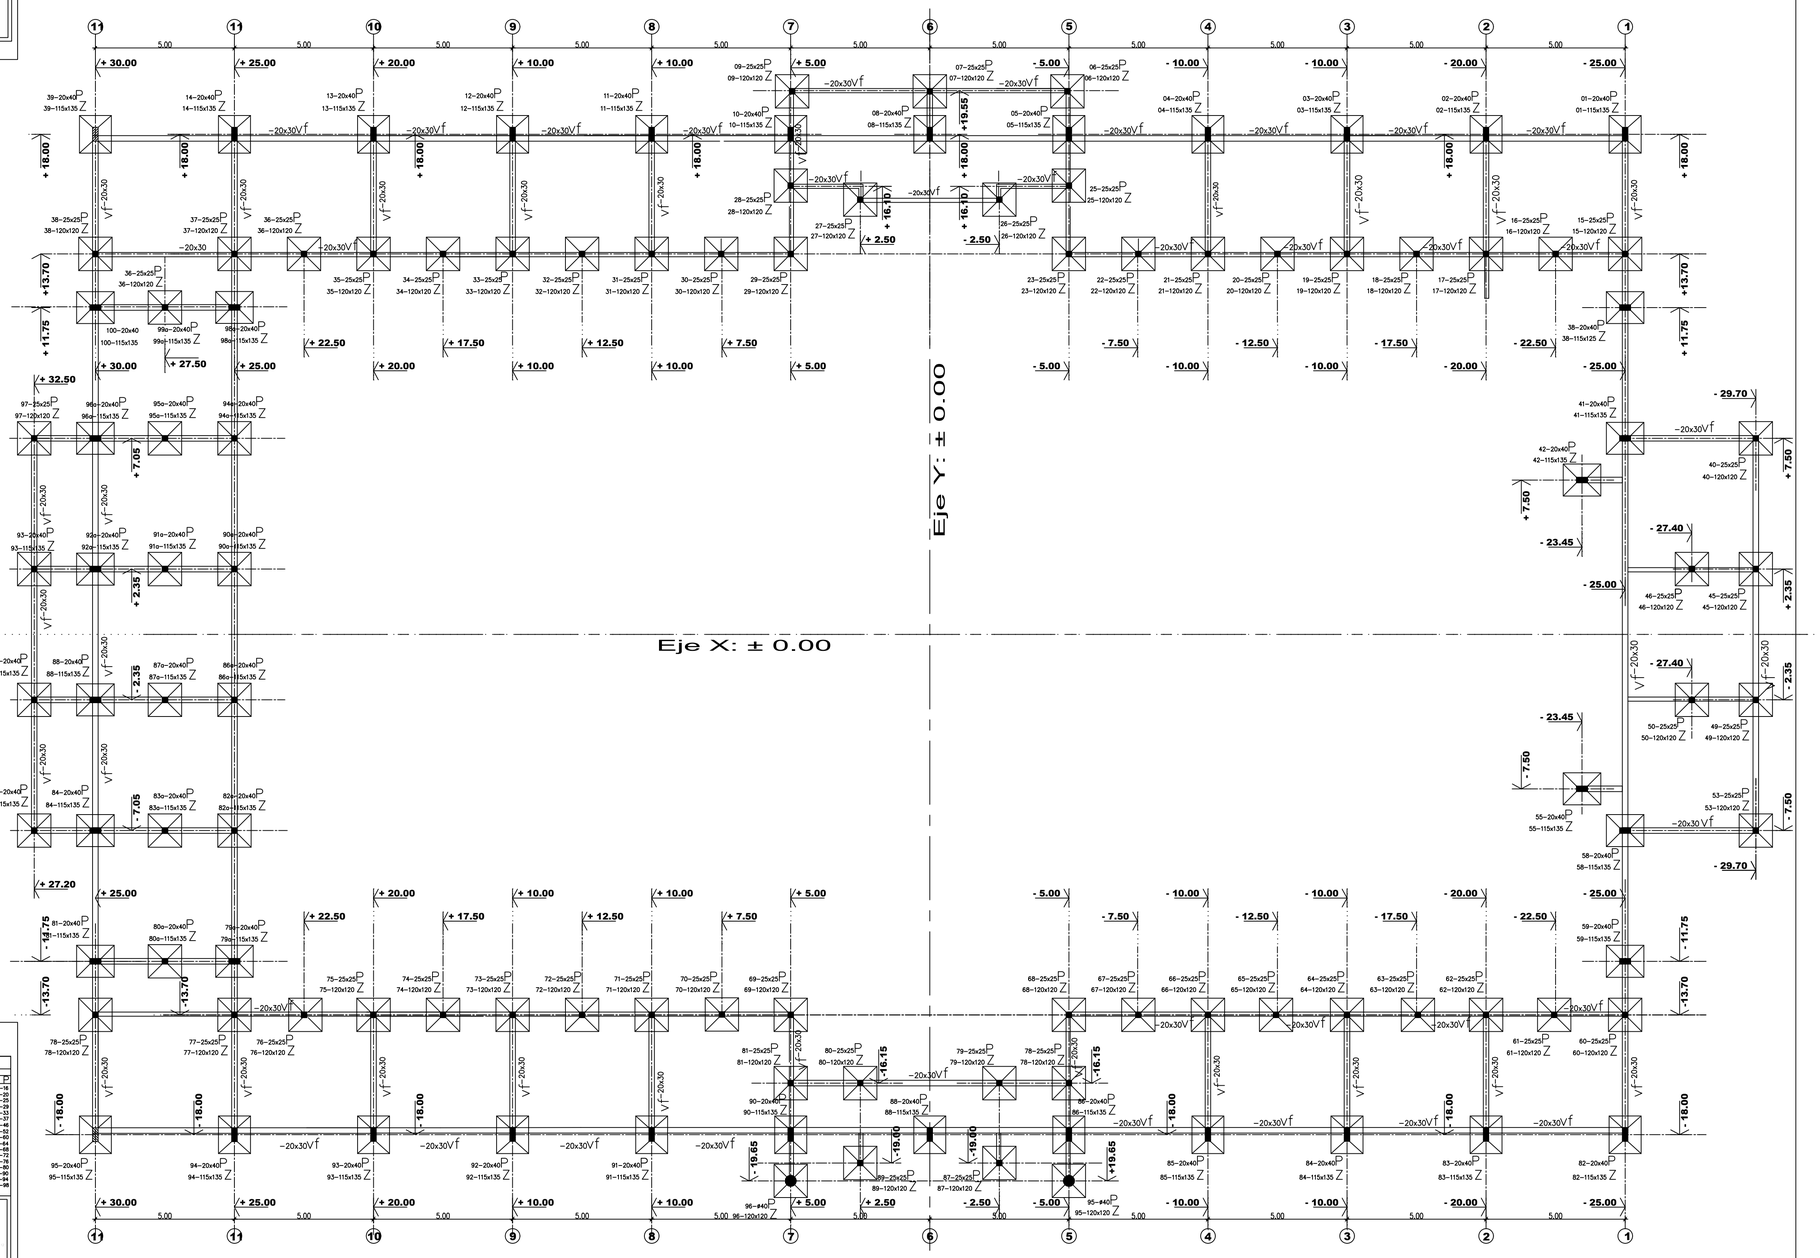

DETALLE DE PILARES Y ZAPATAS

DETALLE DE ZAPATA

CUADRO DE DIMENSIONES DE ZAPATAS

Armadura	Dimensiones h	d	e	B	A	Tipo	Zapatas
Ax – 13Ø10 c/10-140 Ay – 13Ø10 c/10-140	55	50	35	135	135	2	6-7-9-15-16 17-18-19-20 21-22-23-25 26-27-28-29 30-31-32-33 34-35-36-37 40-44-45-46 48-49-50-52 53-54-57-60 61-62-63-64 65-66-67-68 69-70-71-72 73-74-75-76 77-78-79-80 81-87-89-90 91-92-93-94 95-96-97-98 99-100

DETALLE DE PILARES

CUADRO DE DIMENSIONES DE VIGAS

INTERIORES	ARMADURA Fyk=4	SECCION	VIGAS
ø 8 c/20 98 mm	6ø12	55 x 55	6-7-9-15-16 17-18-19-20 21-22-23-25 26-27-28-29 30-31-32-33 34-35-36-37 40-44-45-46 48-49-50-52 53-54-57-60 61-62-63-64 65-66-67-68 69-70-71-72 73-74-75-76 77-78-79-80 81-87-89-90 91-92-93-94 95-96-97-98 99-100

Escala Gráfica

PLANO DE FUNDACIONES

ESCALA ..... 1 : 100

GOBERNACION DE ALTO PARANA

PROYECTO - POLIDEPORTIVO

LAMINA: PLANO DE FUNDACIONES

UBICACION: PREDIO DE LA GOB. ALTO PARANA

SECRETARIO DE OBRAS PÚBLICAS G.A.P.

PROYECTISTA

LAMINA N° 06

FEBRERO 2020