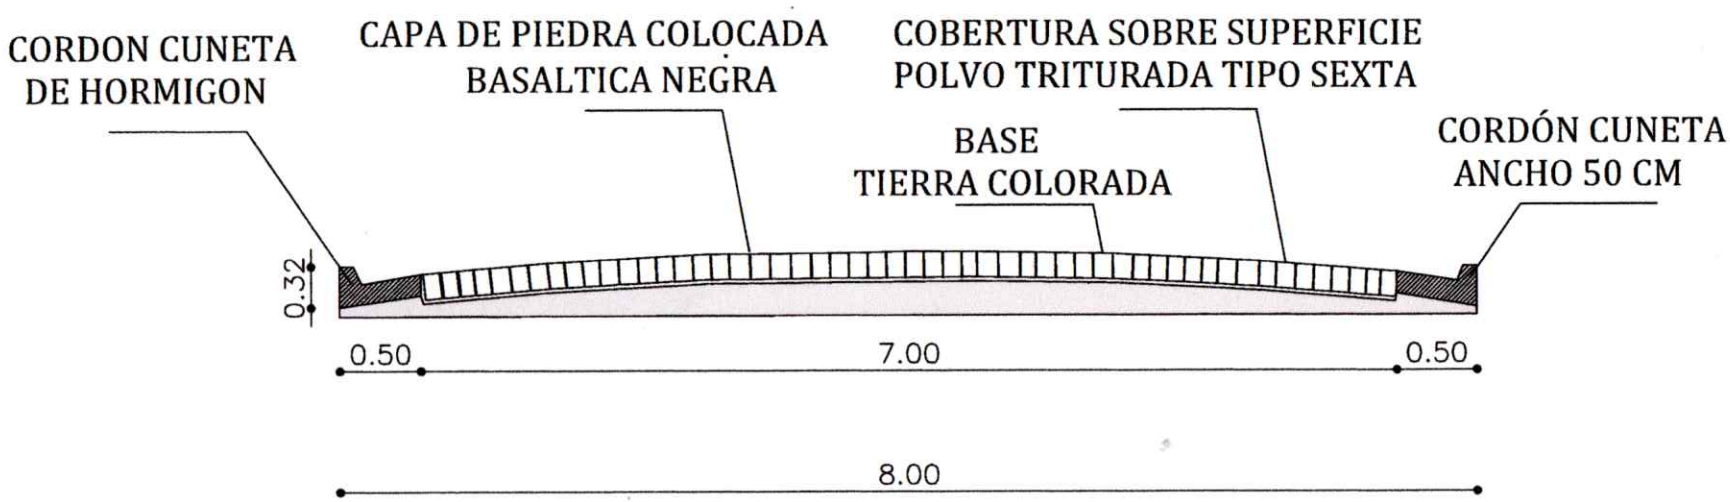

CORTE ESQUEMATICO

CONSTRUCCION DE EMPEDRADO SOBRE CAPITAN LEGUIZAMON DESDE MARISCAL LOPEZ HASTA HERMANOS KUYER

SAN PEDRO DEL PARANA

Daniel Mateo Sviednickij S.
Arquitecto
Reg. Prof. N° 2432

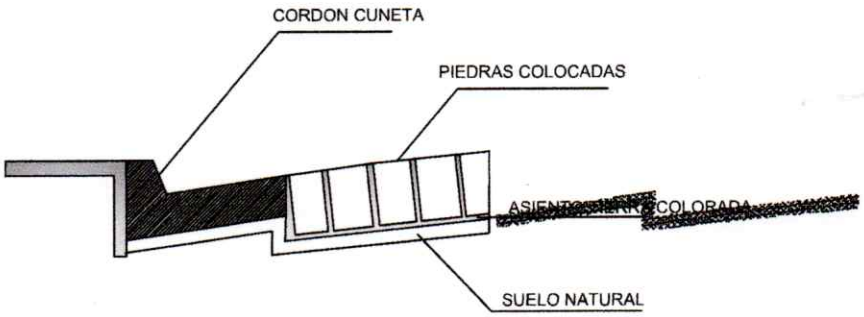

DETALLE
CORDON CUNETA / EMPEDRADO

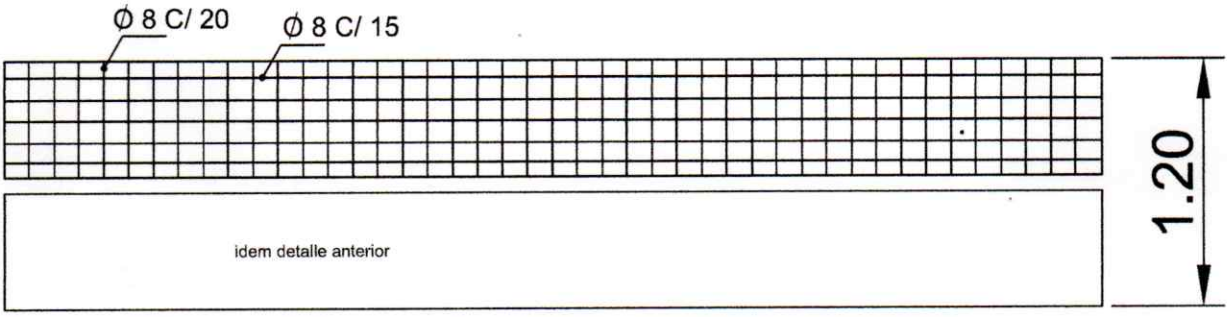

DETALLE DE BADEN DE Ho. Ao.

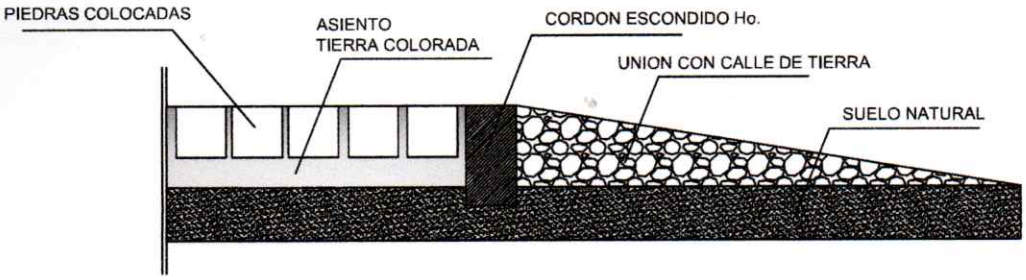

DETALLE DE CORDON ESCONDIDO Ho.

Daniel Mateo Sviednickij S.
Arquitecto
Reg. Prof. Nº 2432

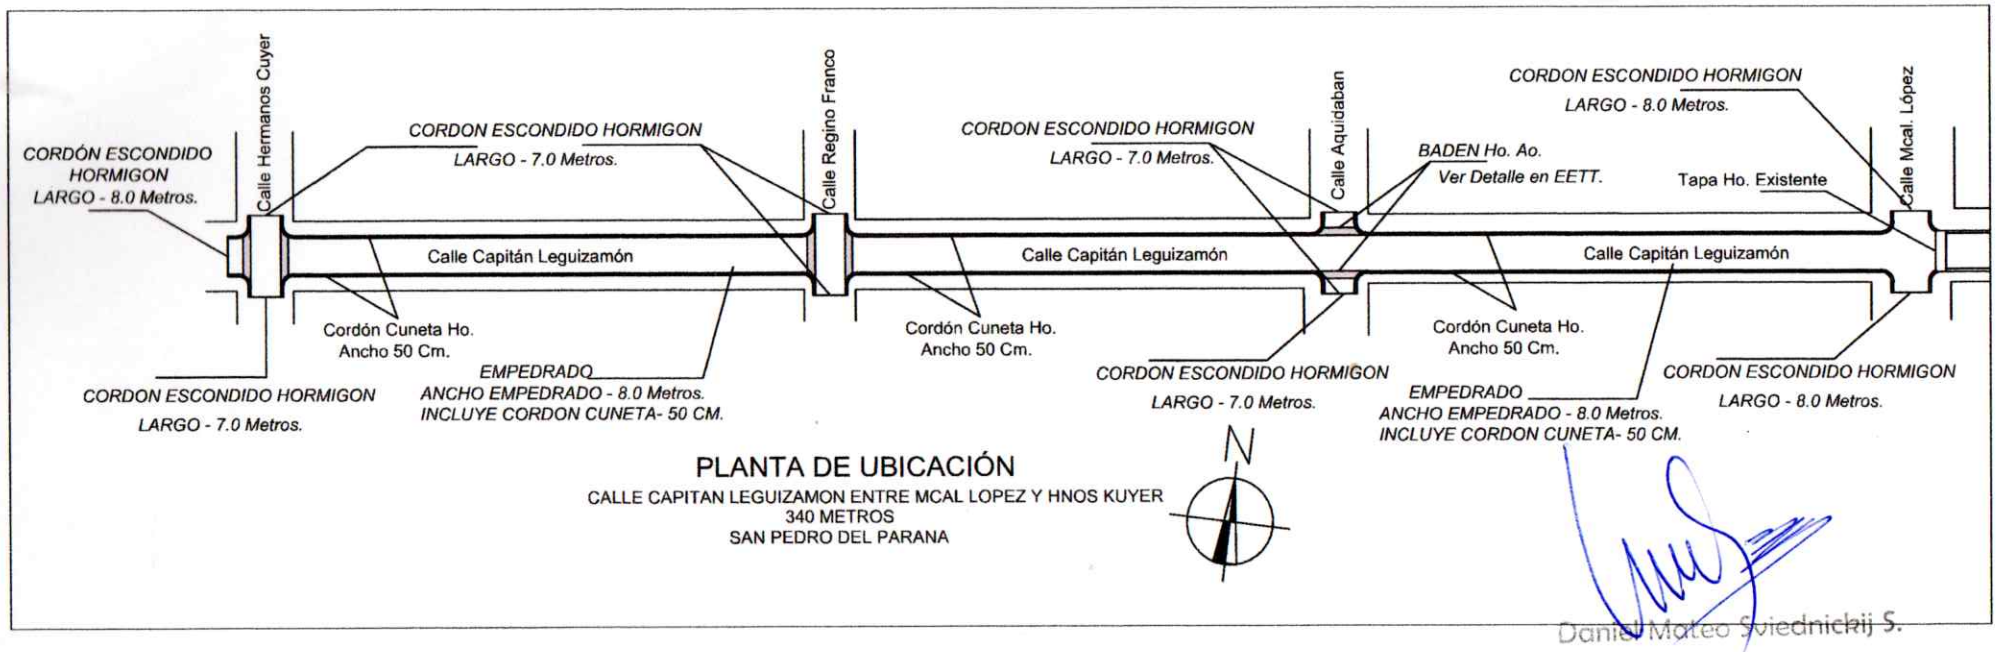

PLANTA DE UBICACIÓN

CALLE CAPITAN LEGUIZAMON ENTRE MCAL LOPEZ Y HNOS KUYER
340 METROS
SAN PEDRO DEL PARANA

Daniel Mateo Sviednichij S.
Arquitecto
Reg. Prof. N° 2432