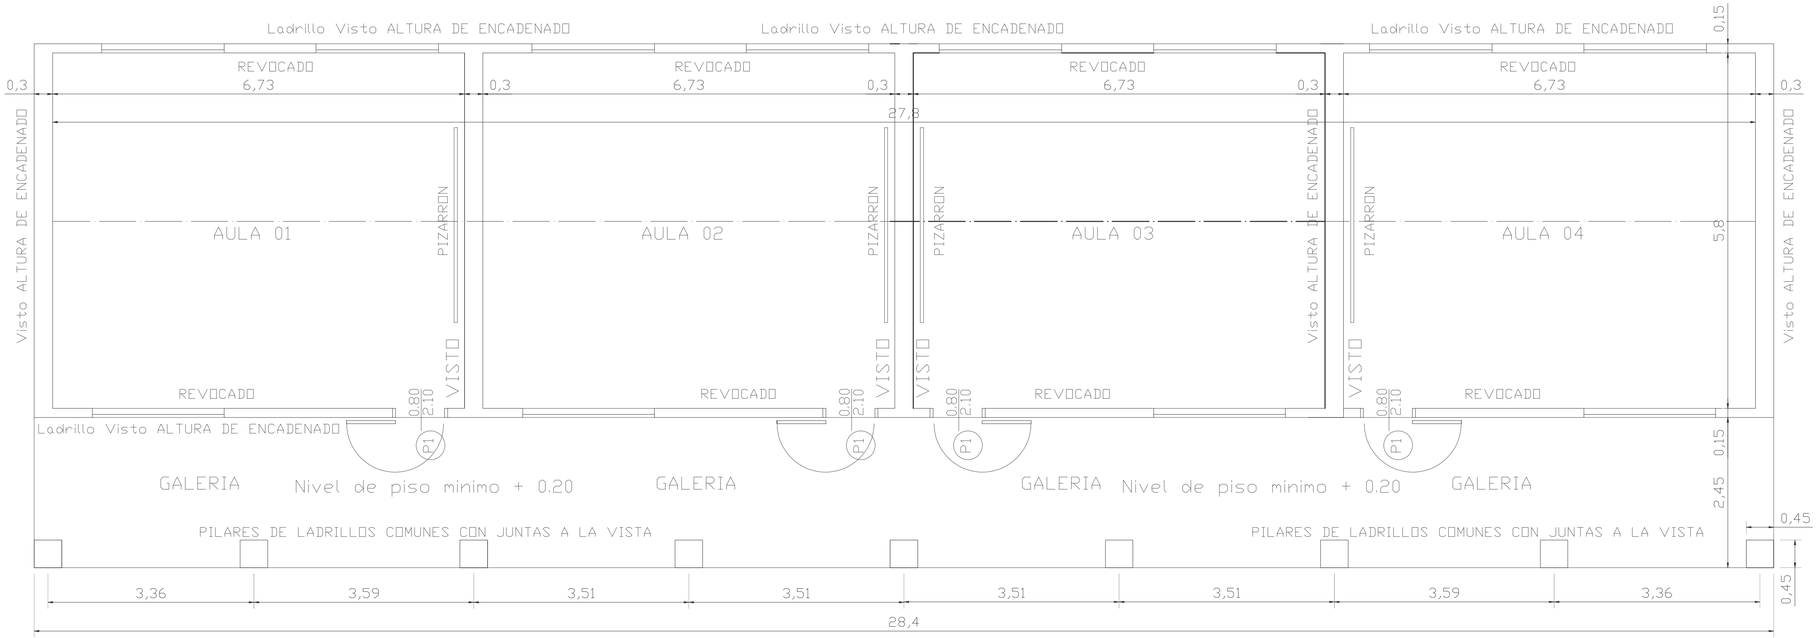

PLANTA ARQUITECTONICA
esc 1:50

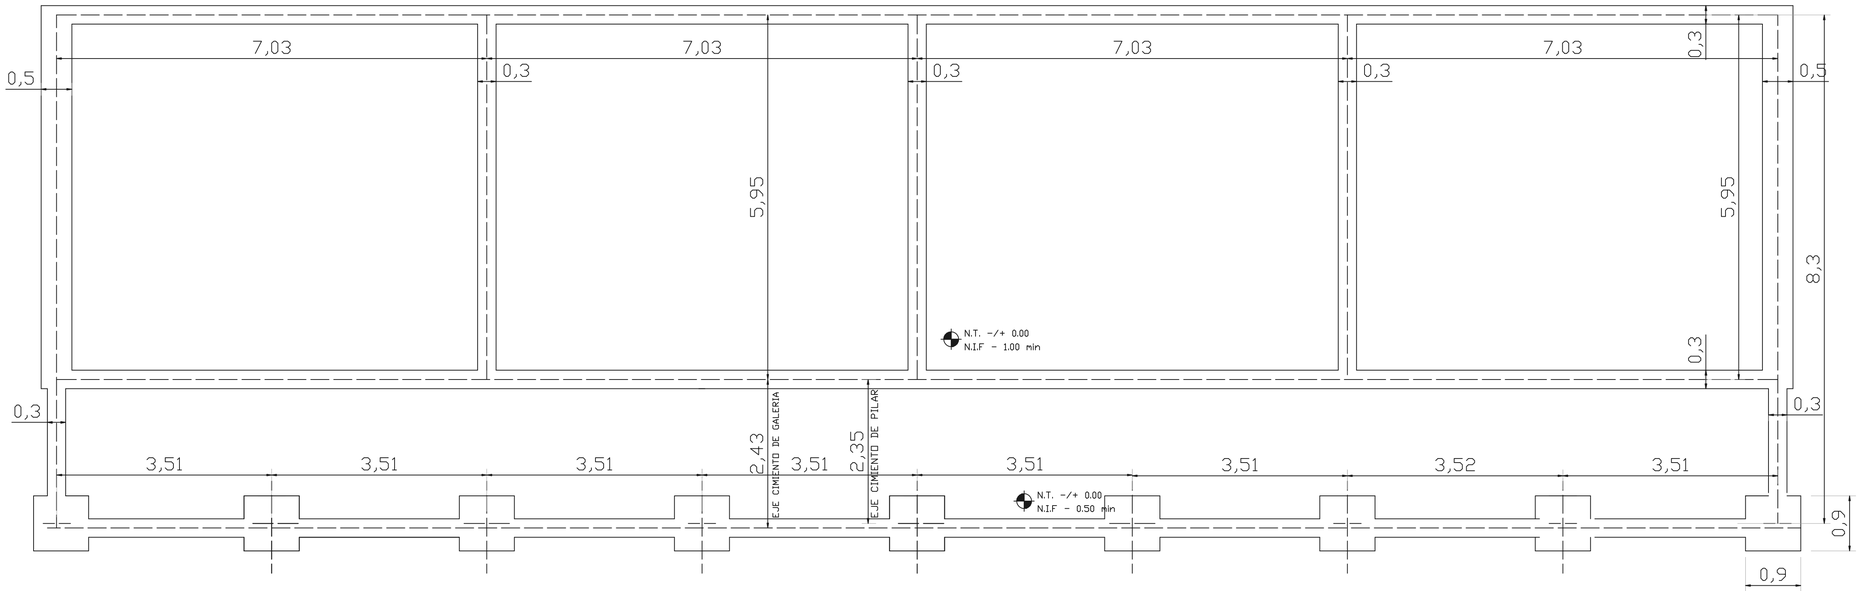

PLANTA CIMIENTO
esc 1:50

MUNICIPALIDAD DE SAN ALBERTO

OBRA: ESCUELA BASICA N°1898 AUGUSTO ROA BASTOS

PROYECTO: AULAS

PLANO: PLANTA ARQUITECTONICA

ELABORADO: OFICINAS DE ESTUDIOS TECNICOS			DIRECCION: DIR. DE OBRAS	LAMINA: 01
REVISADO:			DISTRITO: SAN ALBERTO	
			DEPARTAMENTO: ALTO PARANA	
DIBUJADO: R. URUNAGA	ESCALA: 1/50	FECHA: JULIO 2013	UBICACION:	