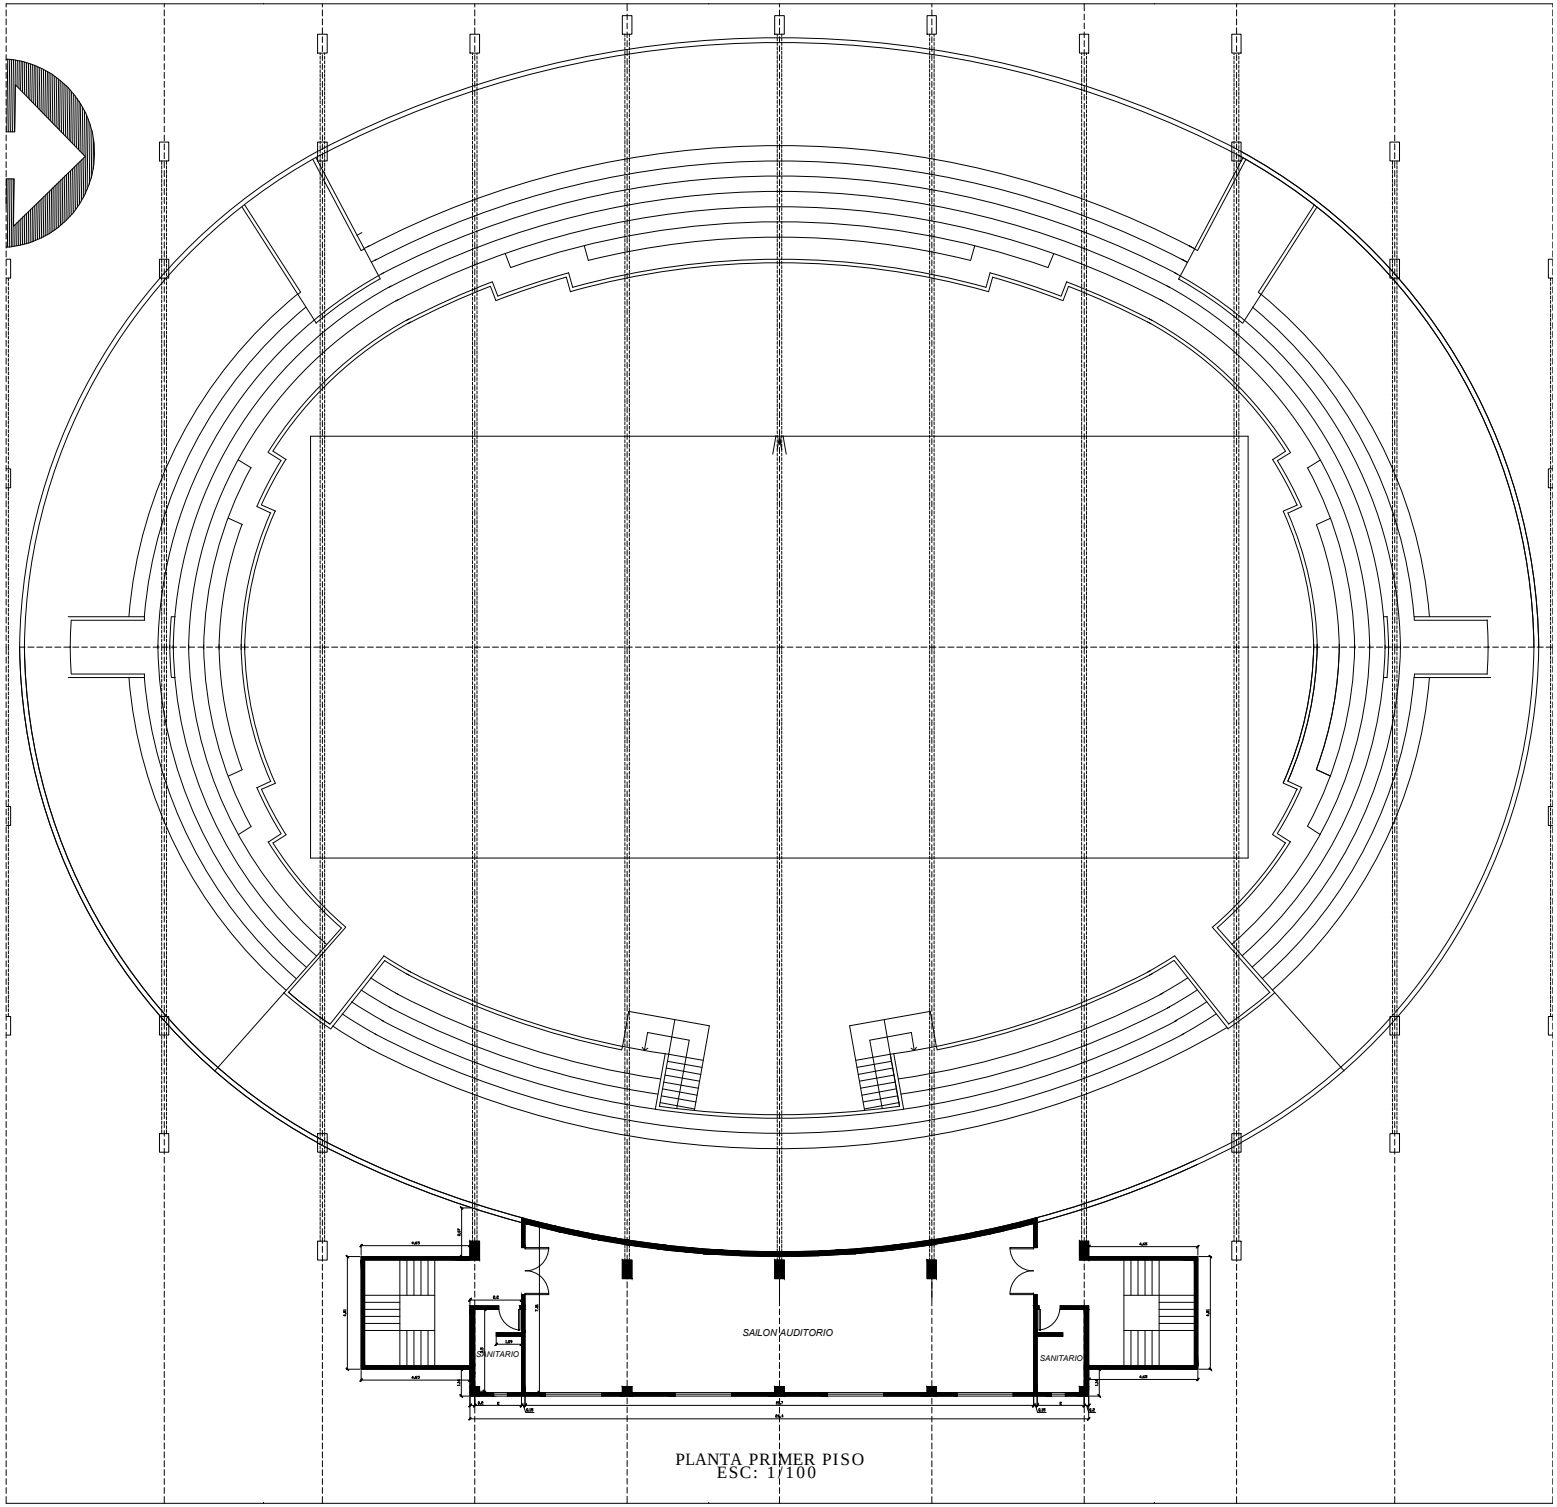

PLANTA PRIMER PISO
ESC: 1/100