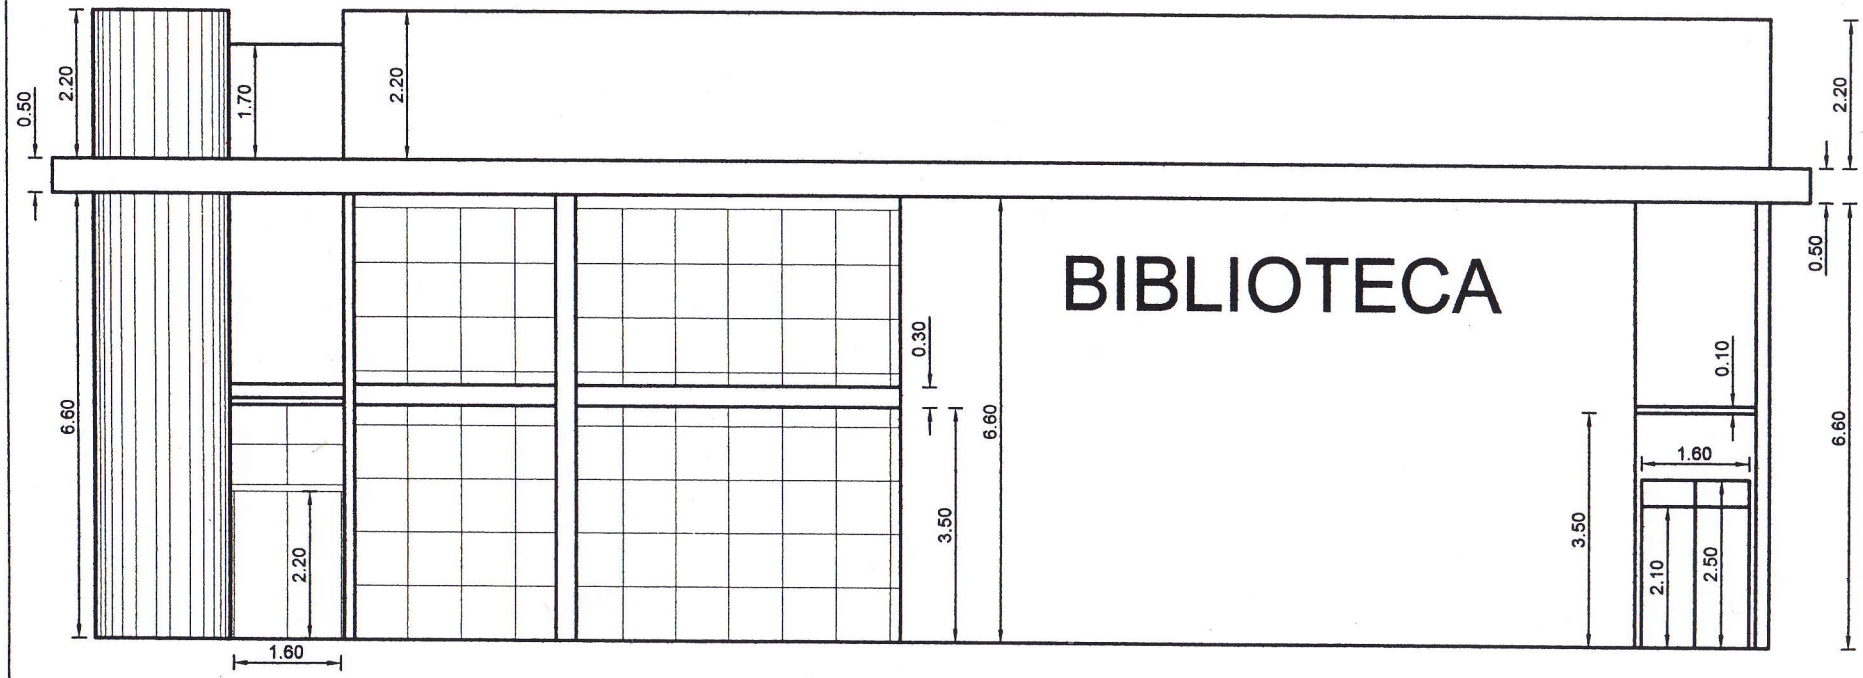

VISTA PRINCIPAL

OBRA:	CONSTRUCCION DE BIBLIOTECA
UBICACION:	CAMPUS UNIVERSITARIO DE SALTO DEL GUAIRA
PROPIETARIO:	UNIVERSIDAD NACIONAL DE KANINDEYU - UNICAN

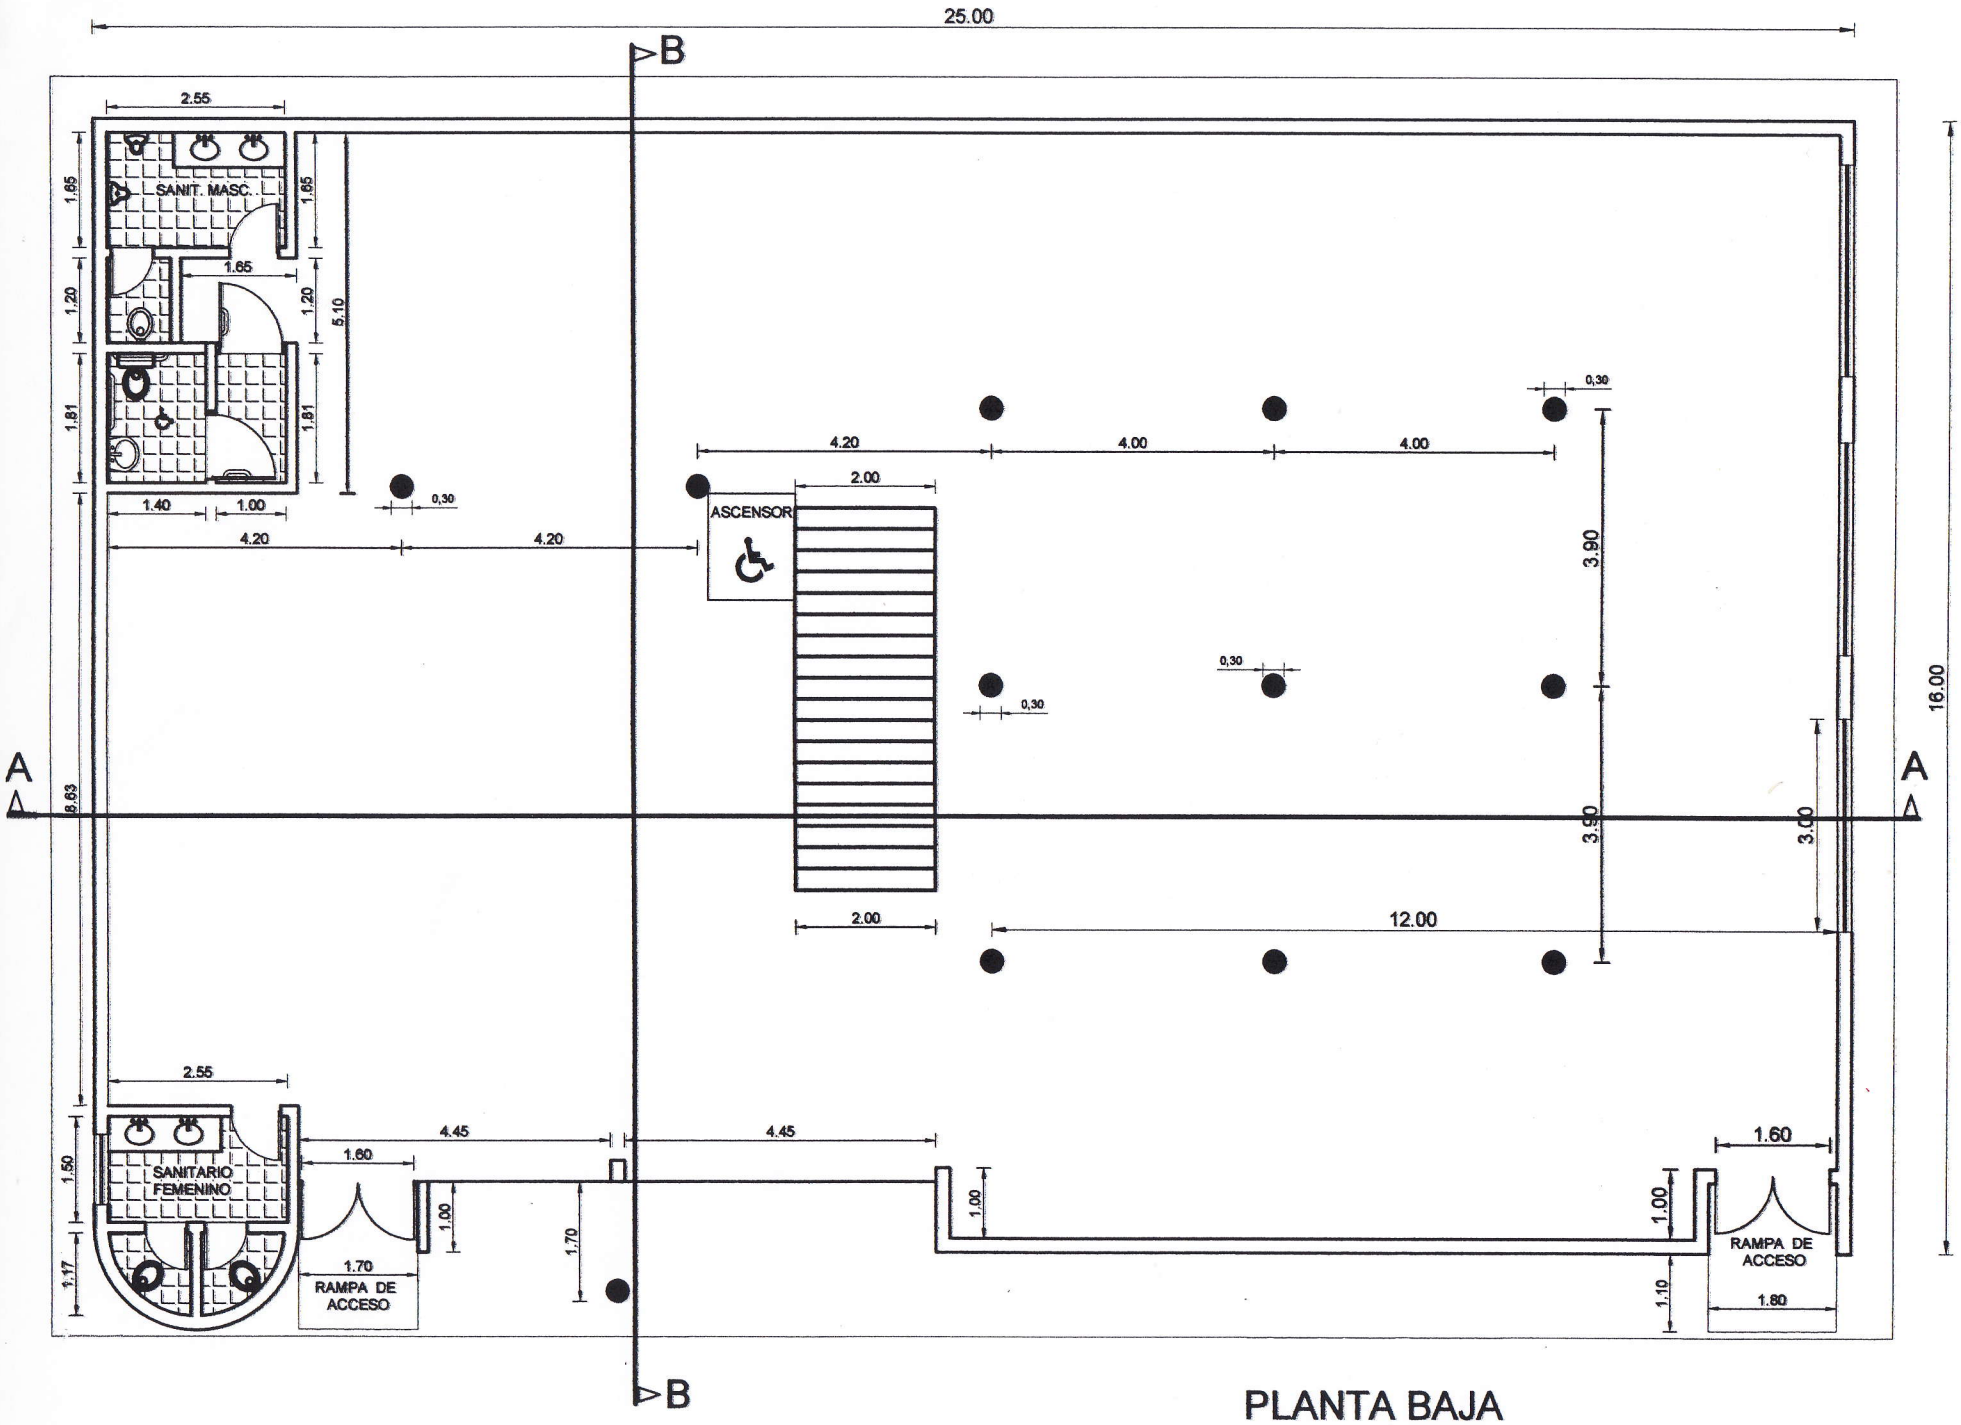
25.00
B
2.55
SANIT. MASC.
1.65
1.20
1.81
5.10
1.40
1.00
0,30
4.20
4.20
ASCENSOR
2.00
4.00
4.00
3.90
16.00
A
A
8.63
3.90
3.00
12.00
2.55
SANITARIO FEMENINO
1.50
1.17
4.45
4.45
1.60
1.00
1.70
RAMPA DE ACCESO
1.60
1.10
1.80
B

PLANTA BAJA

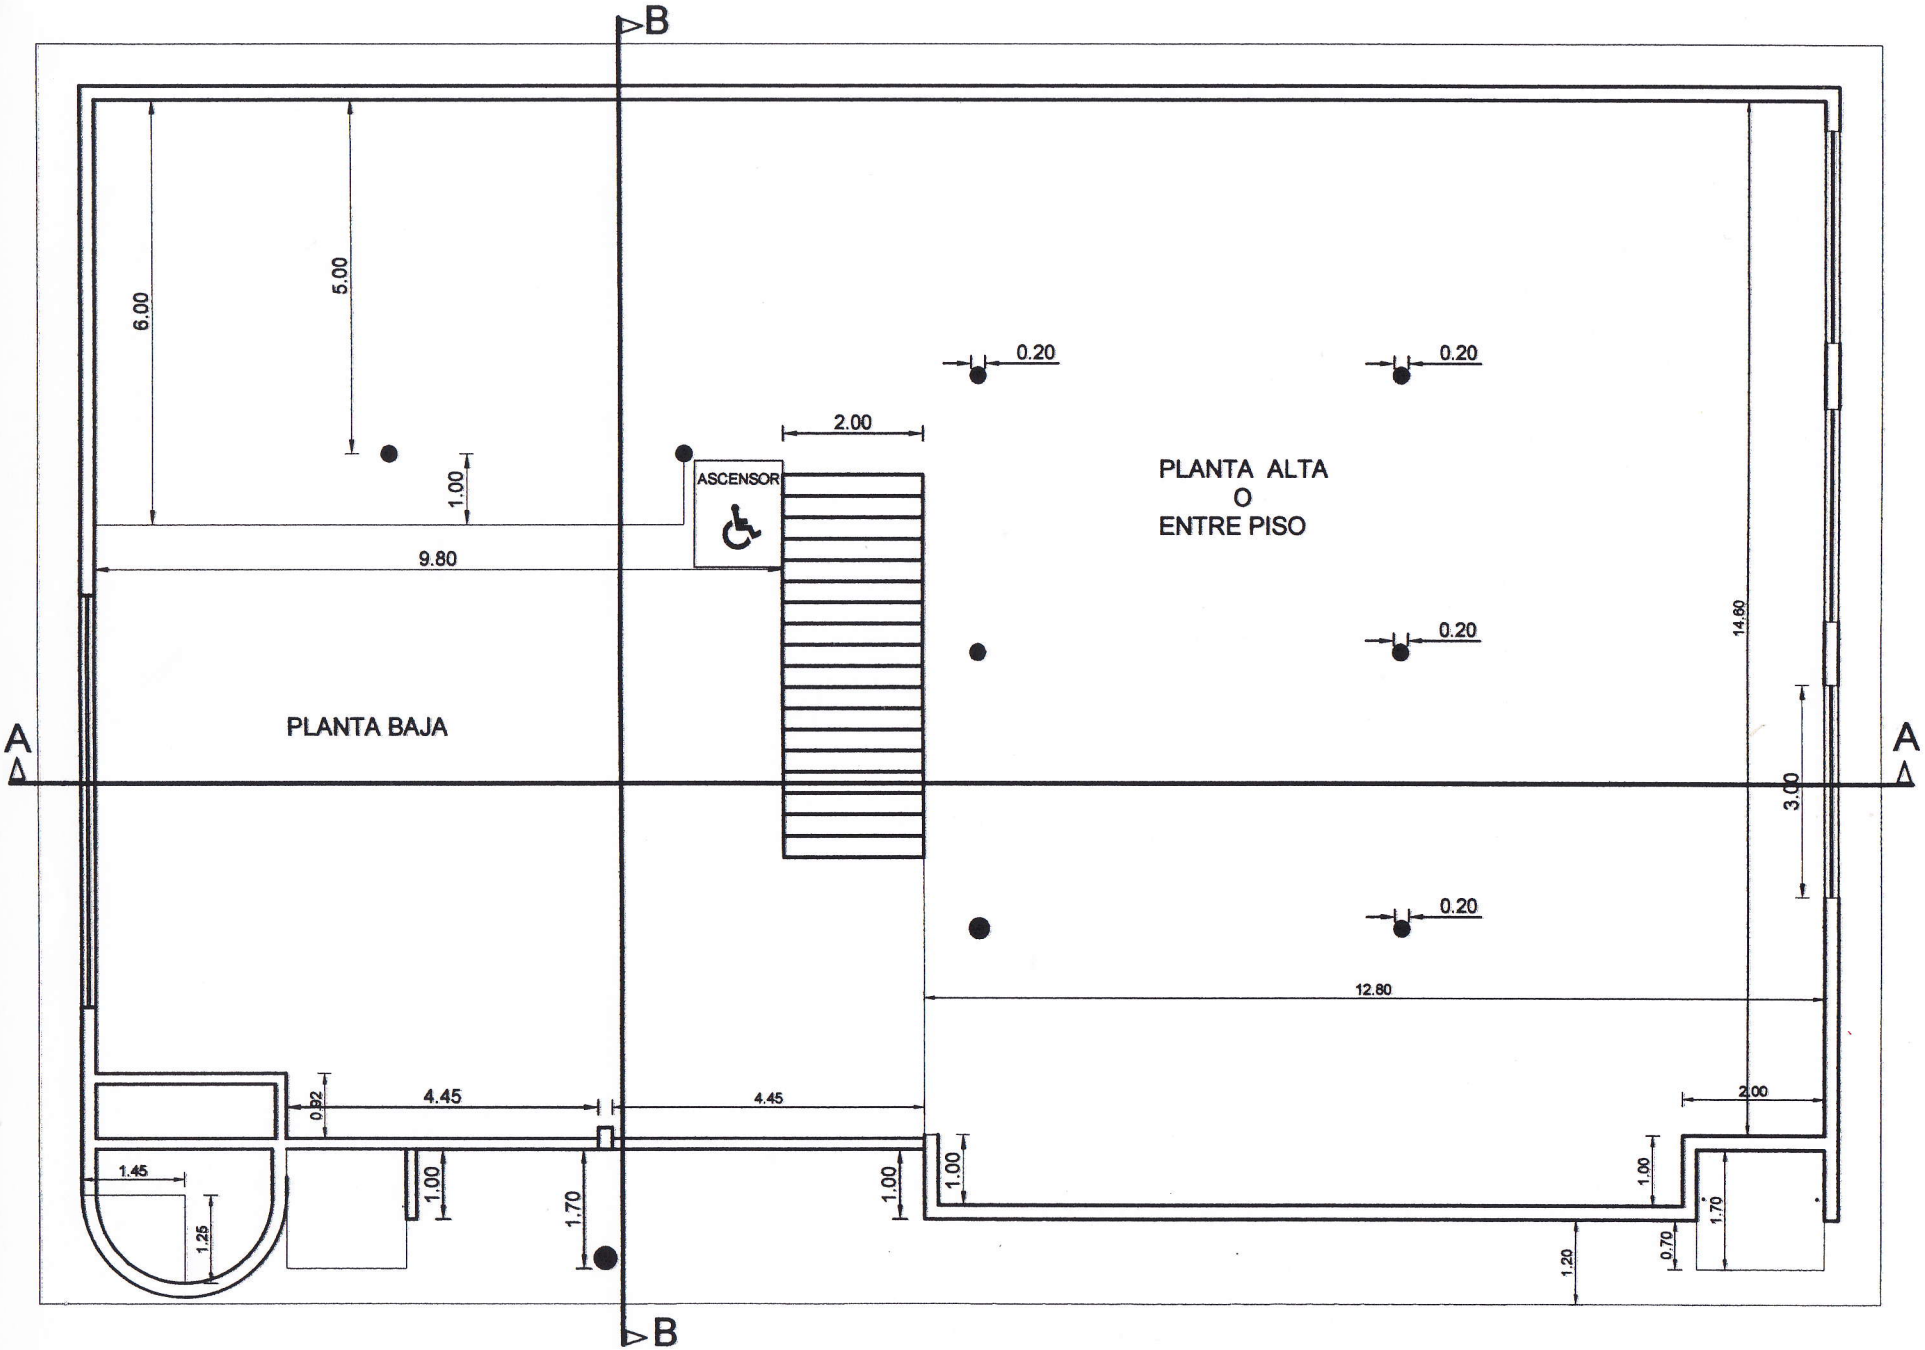

PLANTA ALTA O ENTREPISO

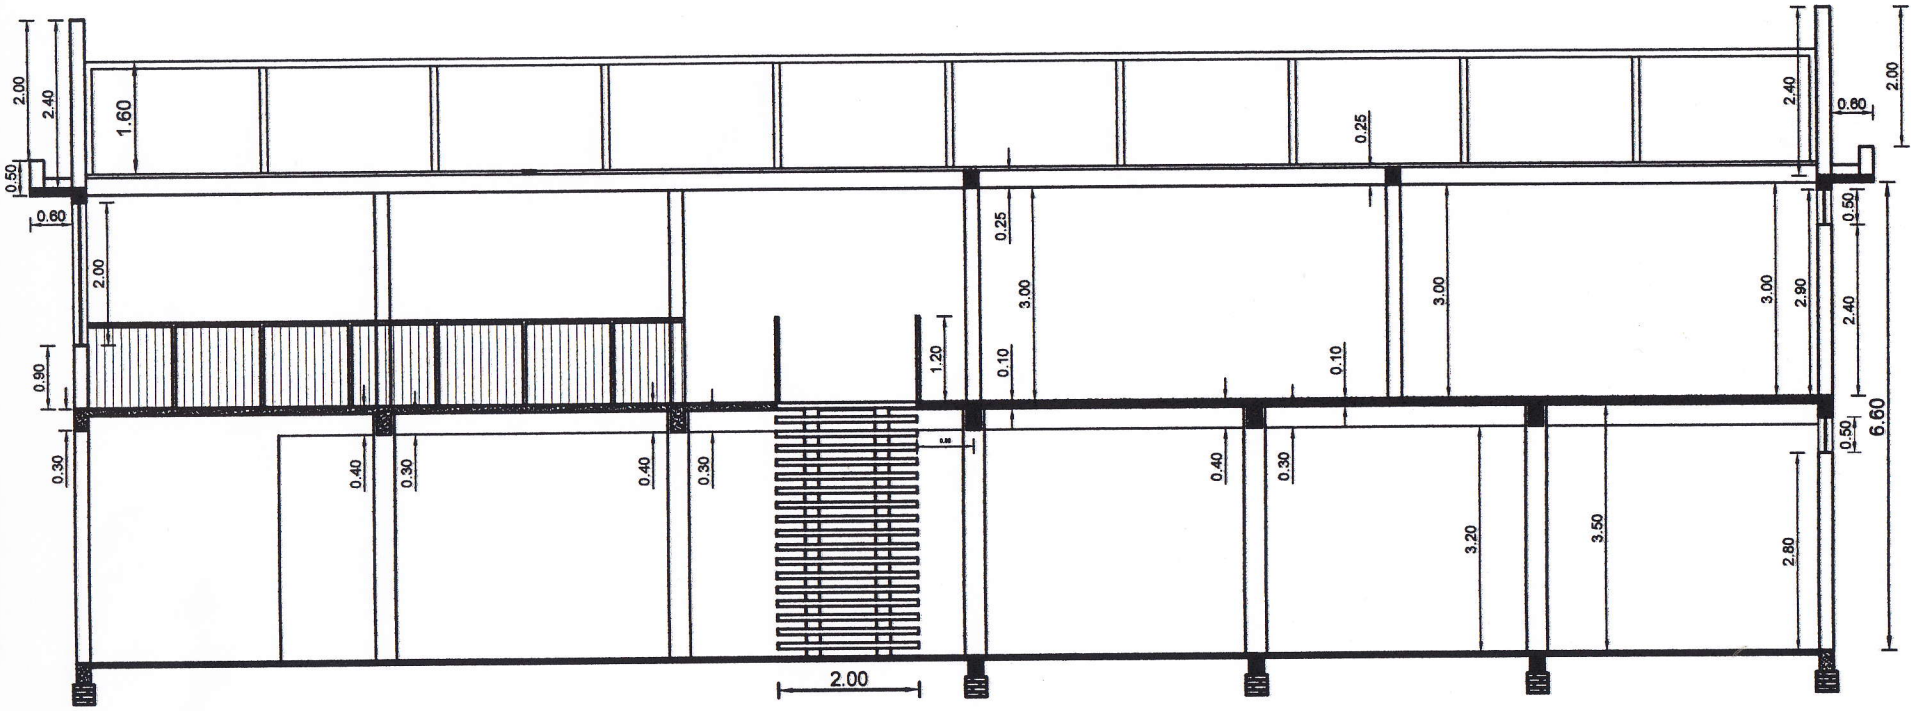

CORTE AA

OBRA:	CONSTRUCCION DE BIBLIOTECA
UBICACION:	CAMPUS UNIVERSITARIO DE SALTO DEL GUAIRA
PROPIETARIO:	UNIVERSIDAD NACIONAL DE KANINDEYU - UNICAN

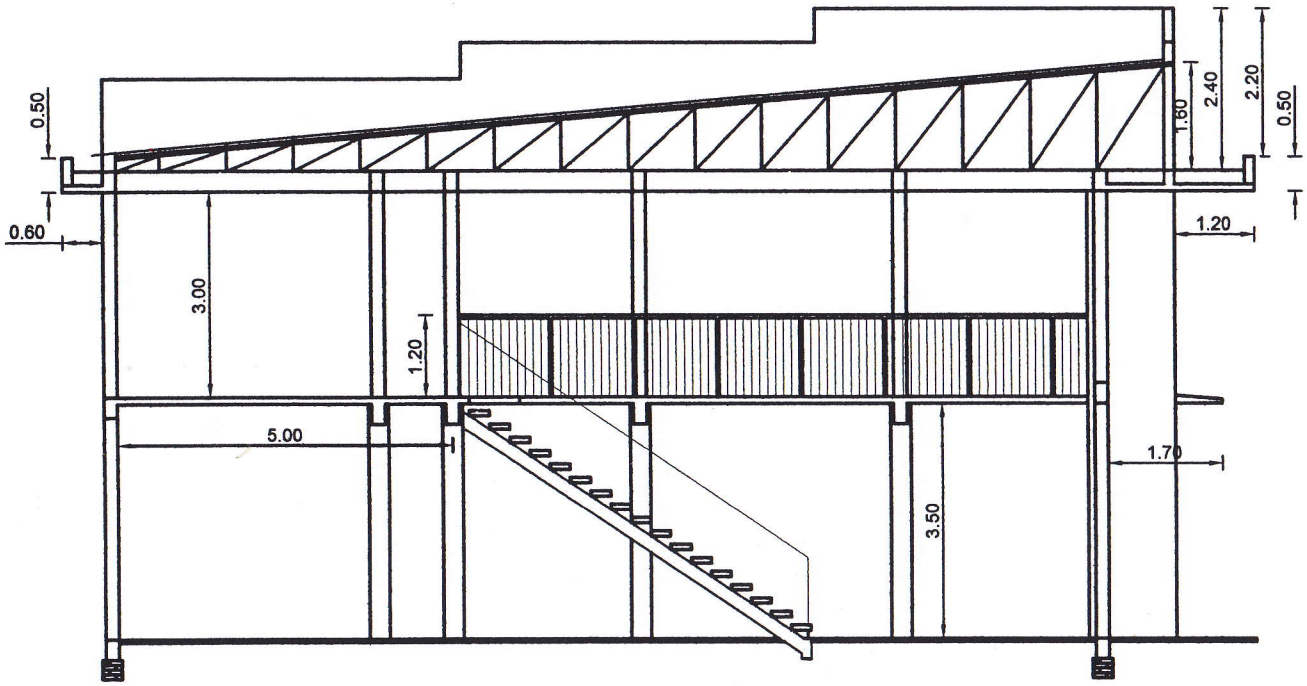

CORTE BB

OBRA:	CONSTRUCCION DE BIBLIOTECA
UBICACION:	CAMPUS UNIVERSITARIO DE SALTO DEL GUAIRA
PROPIETARIO:	UNIVERSIDAD NACIONAL DE KANINDEYU - UNICAN