MUNICIPALIDAD DE TOMAS ROMERO PEREIRA

MUNICIPALIDAD DE TOMÁS ROMERO PEREIRA

Intendencia Periodo 2021-2025

Calle 8 de Diciembre e/ Emiliano R. Fernández

Telefax: (0764) 20144 – 20012 E-mail: munitrp@hotmail.com

Tomás Romero Pereira, 07 de septiembre de 2022

UBICACIÓN GEO REFERENCIADA

***OBRA:** Pavimento Tipo empedrado. -

***CALLE:** Calle 3 de febrero

***COORDENADAS U.T.M.:**

Este: 672139.21 m E; **Norte:** 7065621.08 m S

Arqta. Arcelia Güntherz
Registro M.O.P.C. N° 1.871

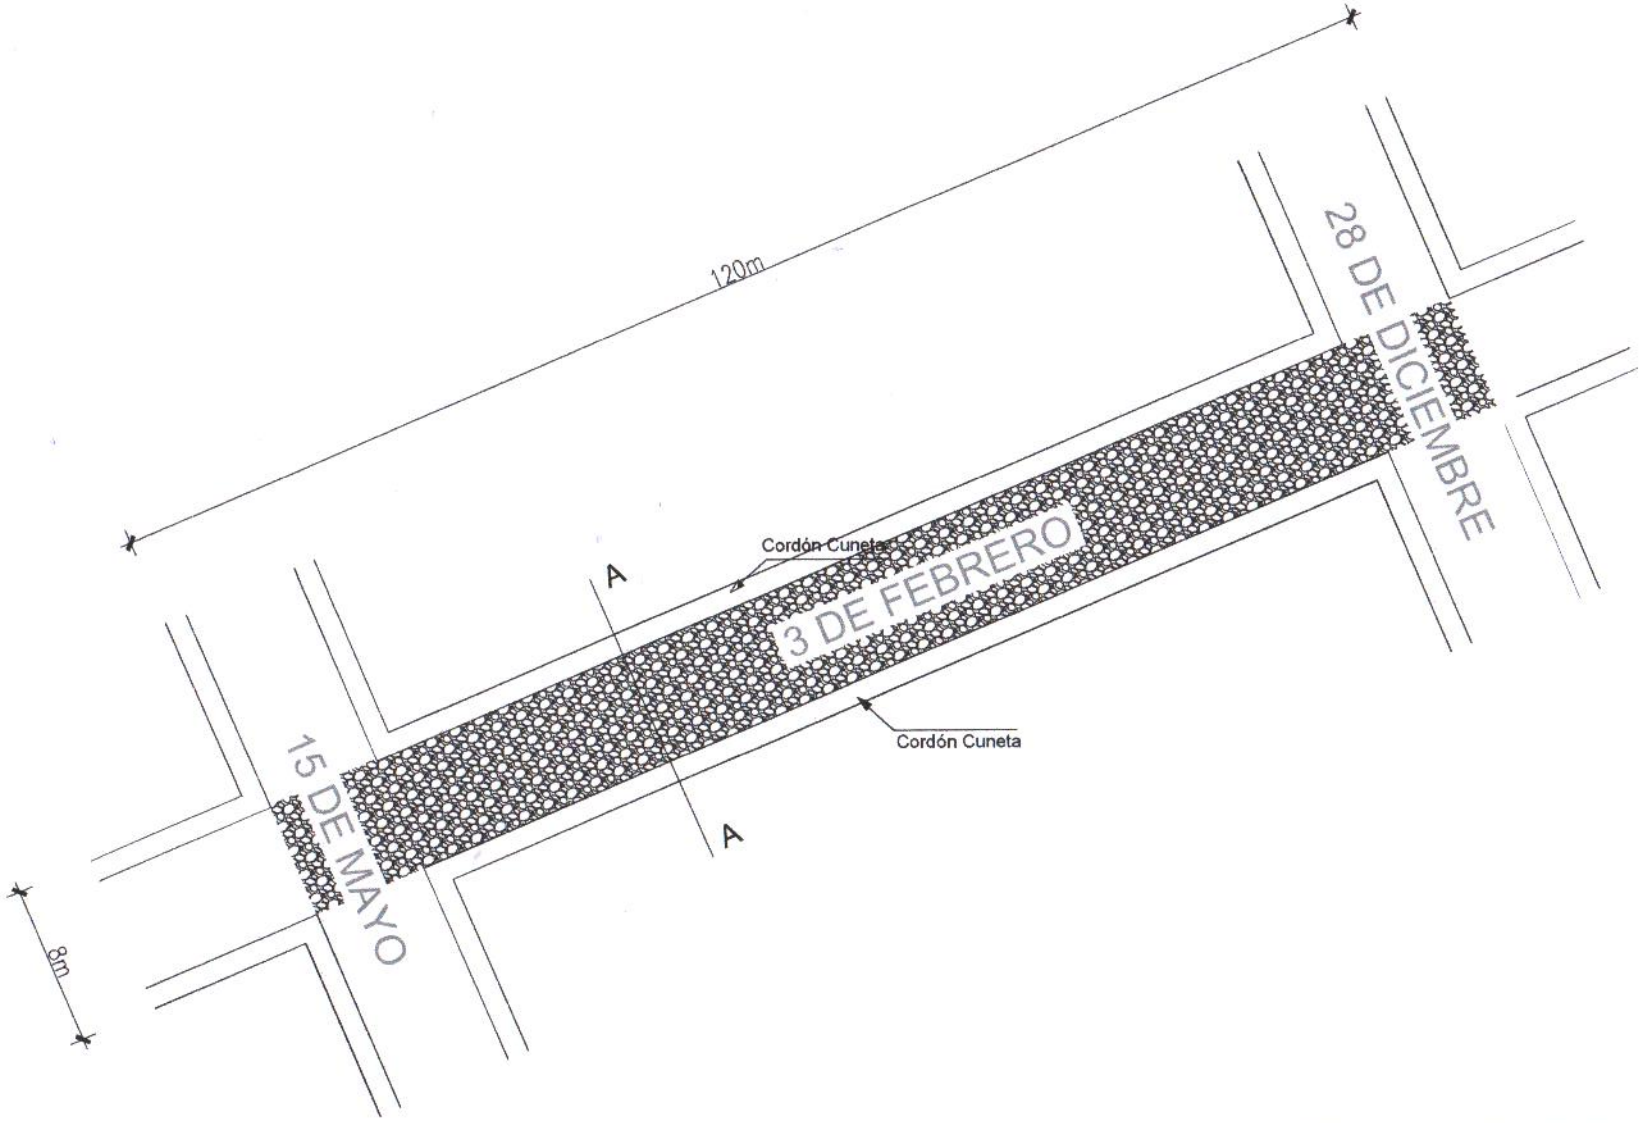

OBRA: CONSTRUCCIÓN PAVIMENTO TIPO EMPEDRADO CON CORDÓN DE H°				
BARRIO: OBRERO	DISTRITO:TOMAS ROMERO PEREIRA			
PROYECTO: PAVIMENTO TIPO EMPEDRADO				
SUP. A CONSTRUIR: 960m2	FECHA: 07/09/2022	FIRMA CONSTRUCTOR	FIRMA PROYECTISTA Arq. Amelia Günther Registro M.O.P.C. N° 1.871	FIRMA INTENDENTE

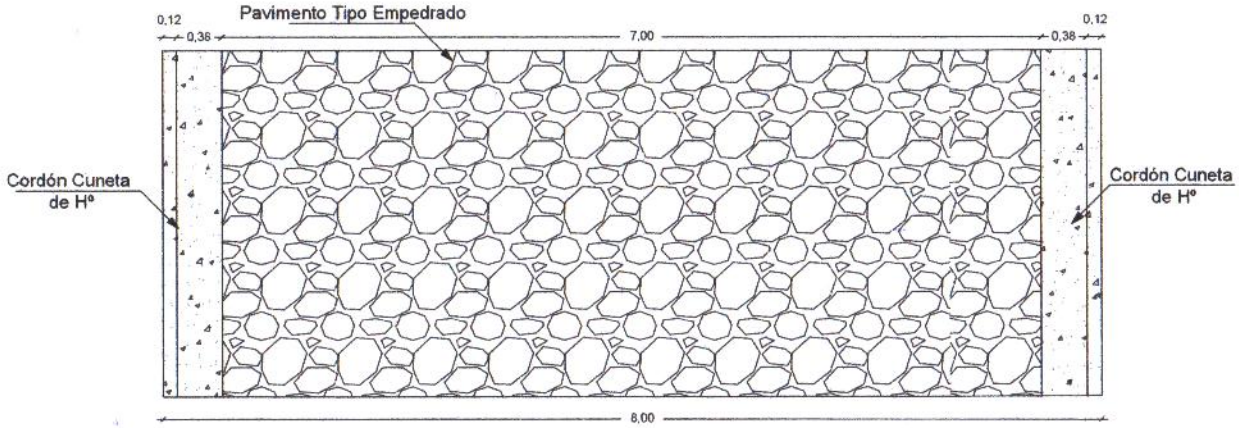

VISTA EN PLANTA
Esc._1/50

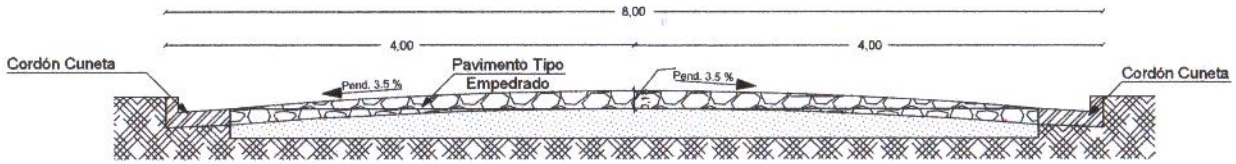

CORTE A-A
Esc._1/50

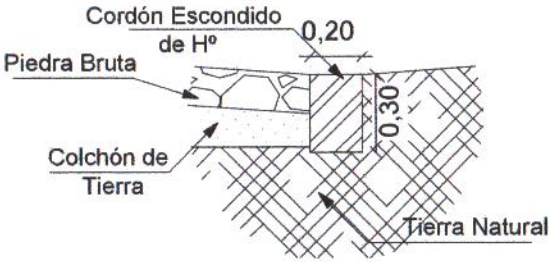

DETALLE DE CORDÓN
BOCA CALLE
Esc._1/30

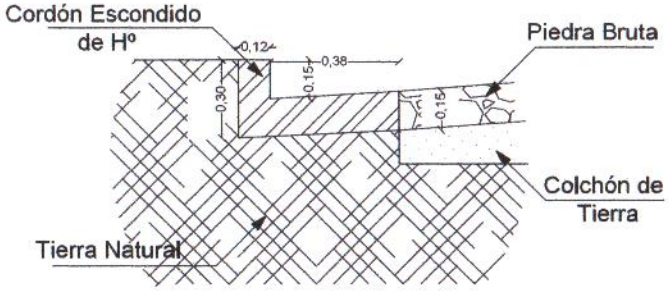

DETALLE DE CORDÓN CUNETA
Esc._1/30

OBRA: CONSTRUCCIÓN PAVIMENTO TIPO EMPEDRADO CON CORDÓN DE Hº				
BARRIO: OBRERO	DISTRITO:TOMAS ROMERO PEREIRA			
PROYECTO: PAVIMENTO TIPO EMPEDRADO				
SUP. A CONSTRUIR: 960m2	FECHA: 07/09/2022	FIRMA CONSTRUCTOR	FIRMA PROYECTISTA Arqta. Noelia Giménez Registro M.O.P.C. N° 1.871	FIRMA INTENDENTE

MUNICIPALIDAD DE TOMÁS ROMERO PEREIRA
Intendencia Periodo 2021-2025
Calle 8 de Diciembre e/ Emiliano R. Fernández
Telefax: (0764) 20144 – 20012 E-mail: munitrp@hotmail.com

Tomás Romero Pereira, 07 de septiembre de 2022

UBICACIÓN GEO REFERENCIADA

***OBRA:** Pavimento Tipo empedrado. -

***CALLE:** Avda. 1ero de mayo

***COORDENADAS U.T.M.:**

Este: 672109.82 m E; **Norte:** 7065722.27 m S

Arqta. Rocelia Günther
Registro M.O.P.C. N° 1.871

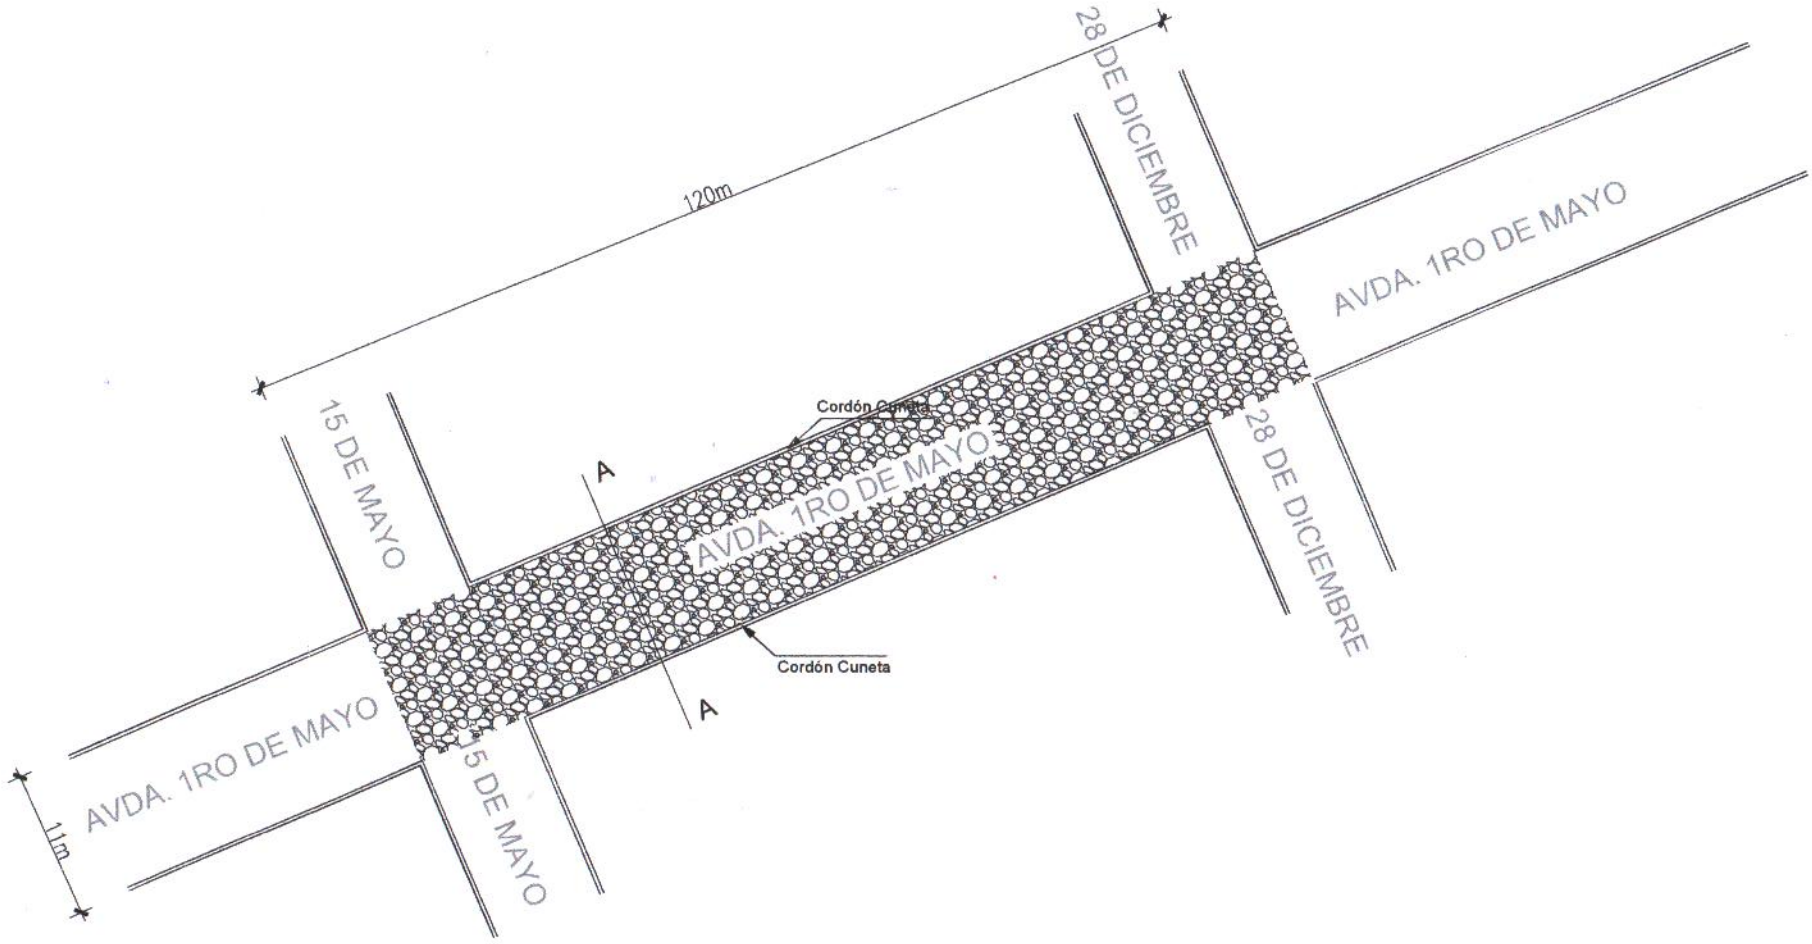

OBRA: CONSTRUCCIÓN PAVIMENTO TIPO EMPEDRADO CON CORDÓN DE H°				
BARRIO: OBRERO	DISTRITO:TOMAS ROMERO PEREIRA			
PROYECTO: PAVIMENTO TIPO EMPEDRADO				
SUP. A CONSTRUIR: 1.320m2	FECHA: 07/09/2022	FIRMA CONSTRUCTOR	Argtra. Arcella Günther. Registro M.O.P.C. N° 1.871 FIRMA PROYECTISTA	FIRMA INTENDENTE

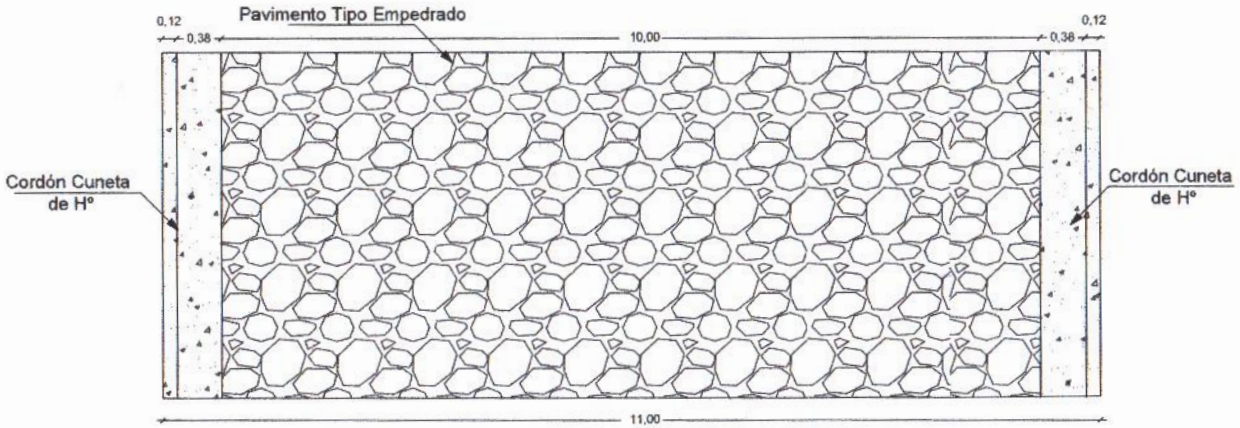

VISTA EN PLANTA
Esc._1/50

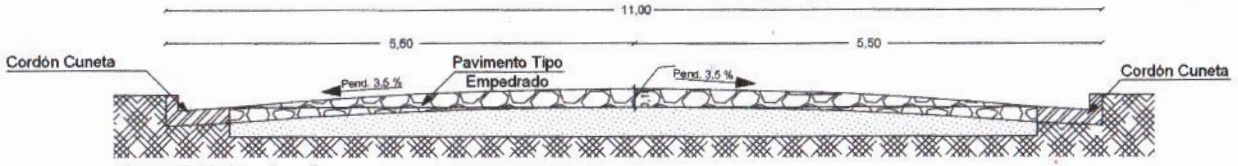

CORTE A-A
Esc._1/50

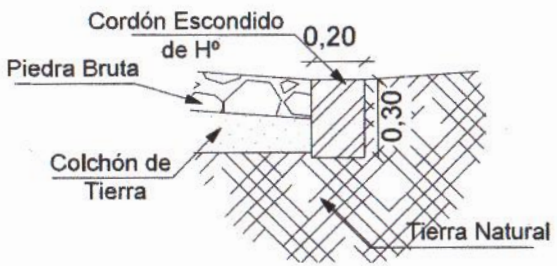

DETALLE DE CORDÓN
BOCA CALLE
Esc._1/30

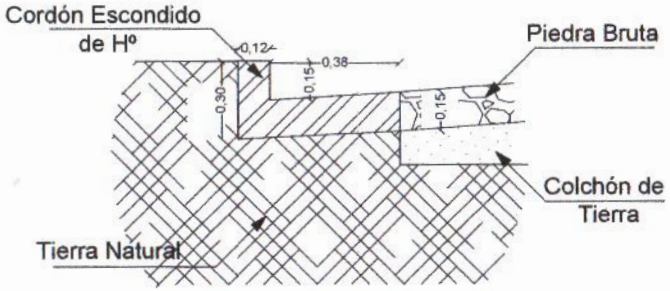

DETALLE DE CORDÓN CUNETA
Esc._1/30

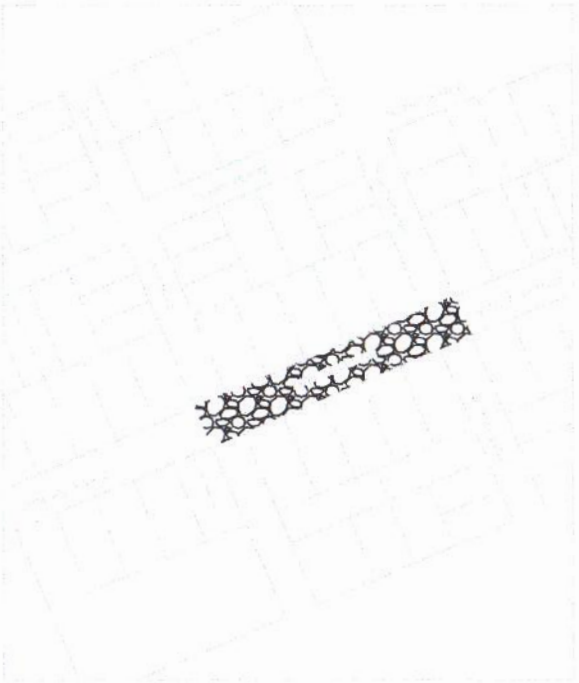

OBRA: CONSTRUCCIÓN PAVIMENTO TIPO EMPEDRADO CON CORDÓN DE Hº				
BARRIO: OBRERO	DISTRITO: TOMAS ROMERO PEREIRA			
PROYECTO: PAVIMENTO TIPO EMPEDRADO				
SUP. A CONSTRUIR: 1320m2	FECHA: 07/09/2022	FIRMA CONSTRUCTOR	Argta. Adelia Günther Registro M.O.P.C. N° 1.871 FIRMA PROYECTISTA	FIRMA INTENDENTE