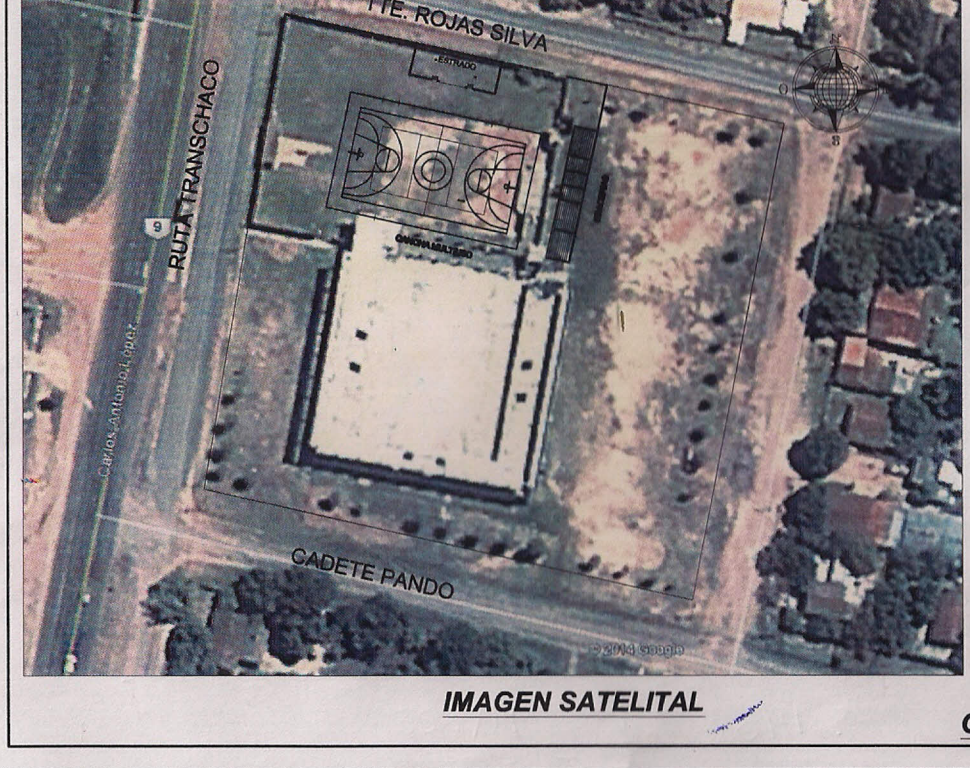


**IMAGEN SATELITAL**

**PLANTA DE ESTRADO**

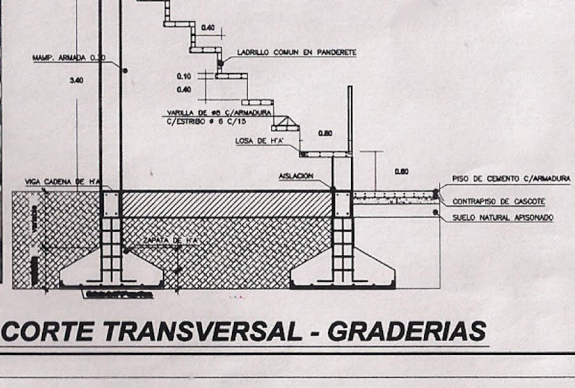


**CORTE TRANSVERSAL - GRADERIAS**

| PROYECTO: CANCHA MULTIUSO C/GRADERIAS | |
|---|---|
| UBICACION: RUTA TRANSCHACO Y TTE. ROJAS SILVA –BENJAMIN ACEVAL | |
| PROFESIONAL: WALDEMAR ARIAS ARRIETA | |
| CTA.CTE.CTRAL.: 30–115–01 | SUP.TERRENO: 10.506.81m2 |
| AREA TOTAL A CONSTRUIR: 825.00m2 | |

PROFESIONAL

Aprobado por la Junta Municipal de la Ciudad de Benjamín Aceval por Resolución N° 359/14 según acta N° 185/14 de fecha 03 de Setiembre de 2014

JUNTA MUNICIPAL DE BENJAMIN ACEVAL • SECRETARIA •

FAUSTINO SANDOVAL
Secretario Junta Municipal
Municipalidad de Benjamín Aceval

JUNTA MUNICIPAL DE BENJAMIN ACEVAL • PRESIDENCIA •

PROF. SERGIO JARA VERA
Presidente Junta Municipal
Municipalidad de Benjamín Aceval

XV DPTO. PRESIDENTE HAYES GOBERNACION Secretaría de Obras

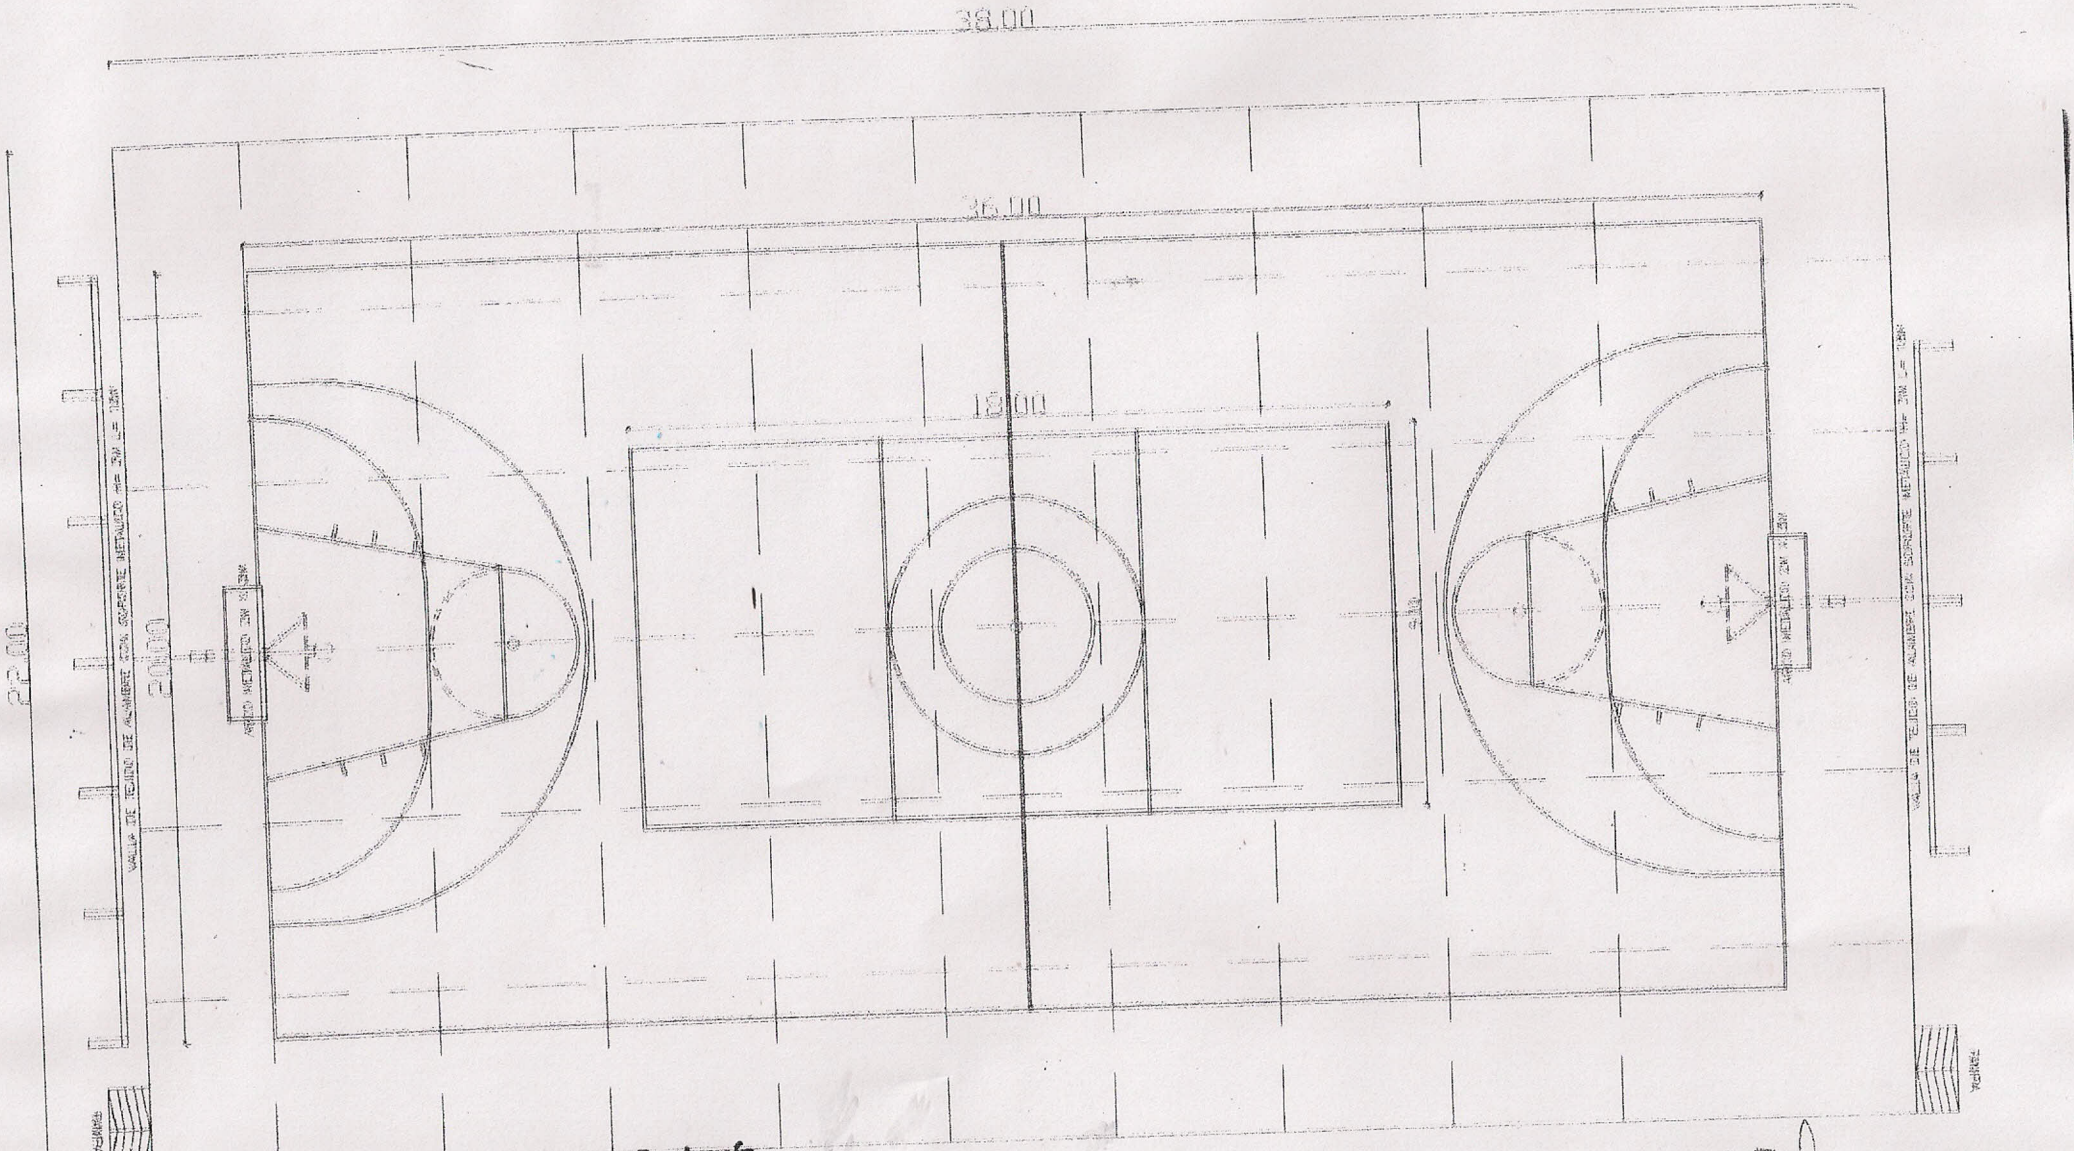


Aprobado por la Junta Municipal de la Ciudad de Benjamín Aceval por Resolución N° 359/14 según acta N° 185/14 de fecha 03 de Setiembre de 2014

Prof. SERGIO JARA VERA
Presidente Junta Municipal

# CANCHA MULTIUSO

## UBICACION : BENJAMIN ACEVAL