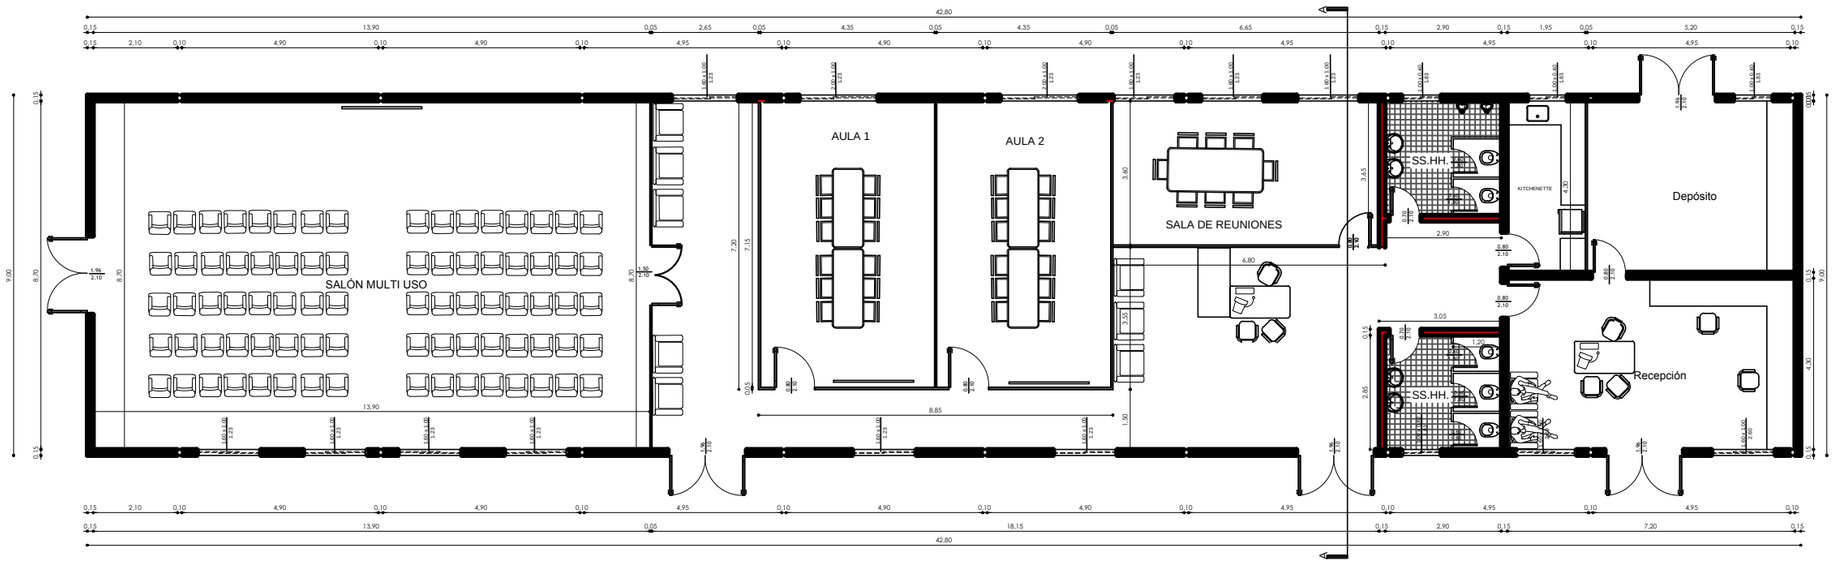

PLANTA ARQUITECTÓNICA
ESCALA: 1/75

SUP. TOTAL: 385,20 m2

OBRA: CENTRO TECNOLÓGICO SERRANÍA (CTS) - PARAGUAY EDUCA
UBICACIÓN: VARIANTE RUTA N° 2 C/ ALBERDI - MERCADO MUNICIPAL
PROFESIONAL: DIRECCIÓN DE OBRAS Y SERVICIOS