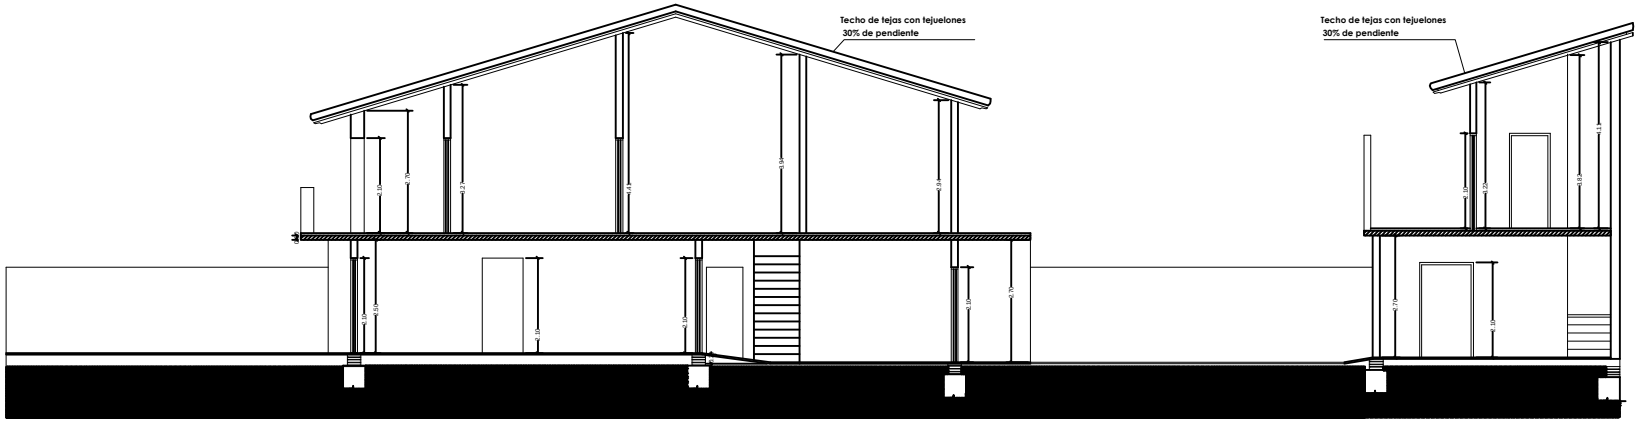

CORTE TRANSVERSAL - Escala 1:50

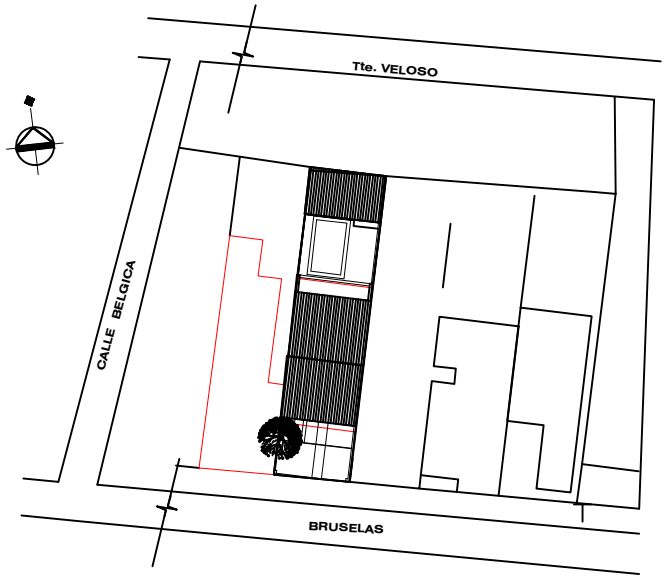

PLANTA DE UBICACION
Esc. ---- 1:500

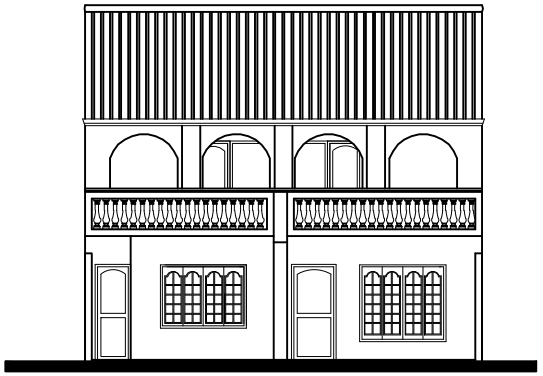

FACHADA - Esc: 1:50