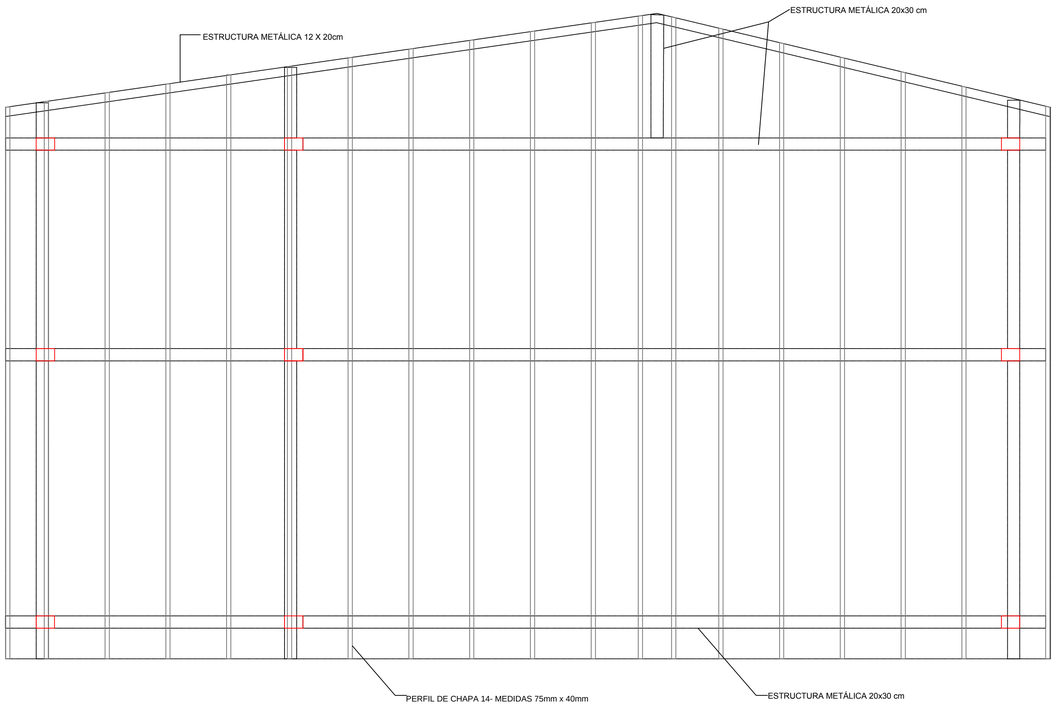

ESTRUCTURA DE TECHO
ESCALA: 1/50

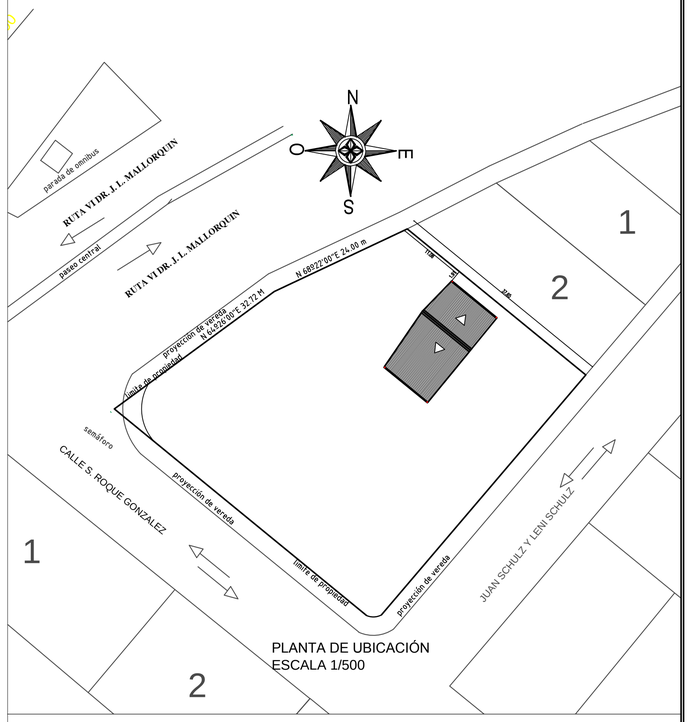

PLANTA DE UBICACIÓN
ESCALA 1/500

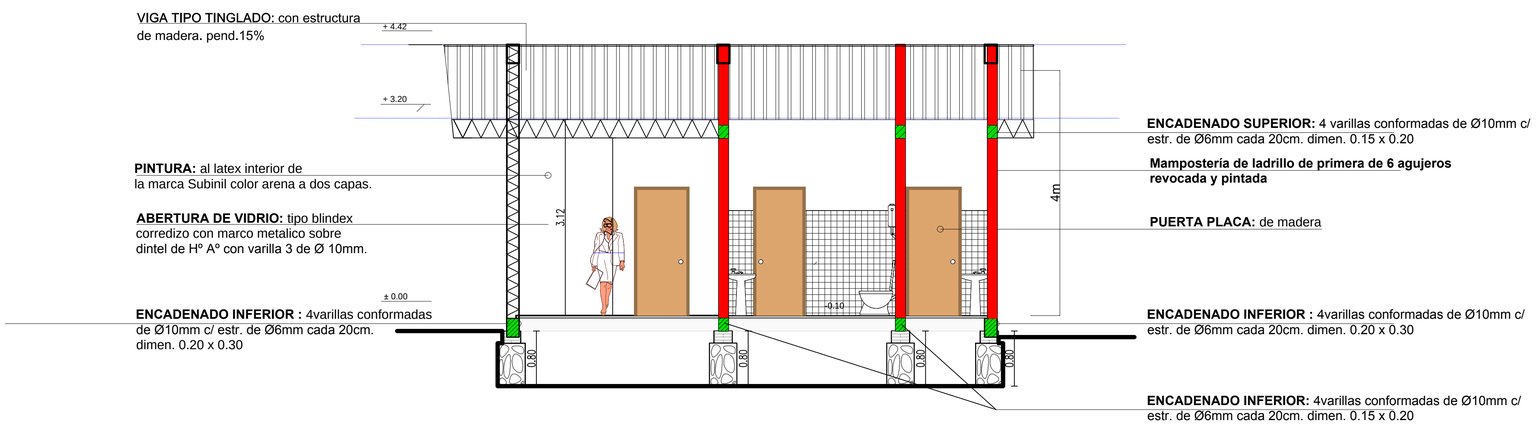

CORTE B-B
Esc: 1/50

PROYECTO: **REGULARIZACION DE LAVADERO**
TIPO DE OBRA:
ACOTACIÓN / ESCALA:1/50
PLANO:VARIOS.
FECHA:

UBICACIÓN:
CALLE: DRES. SADOFF E/ RUTA 6TA JUAN L. MALLORQUÍN Y CALLE GUILLERMO CLOSS
BARRIO:
DISTRITO: HOHENAU

PROPIETARIO: PAULINO ALEJANDRO ALGUARÍN RIOS
DOMICILIO:HOHENAU

PROYECTISTA: EVELIN CAMPAÑOLI
DIRECCIÓN TÉCNICA: EVELIN CAMPAÑOLI
CONSTRUCCIÓN: EVELIN CAMPAÑOLI
PATENTE Nº: 433
PATENTE Nº: 433
PATENTE Nº: 433

SUPERFICIE DEL TERRENO: 364 M2
SUPERFICIE CONSTRUIDA:
SUPERFICIE A CONSTRUIR: 79.67 M2
SUPERFICIE LIBRE: M2
LOTEAMIENTO: --
FINCA:
MANZANA: U214-23-013
CTA.CTE.CTRAL: 23-011-07

FIRMA DEL PROPIETARIO | FIRMA DEL PROYECTISTA | FIRMA DE DIR. TÉCNICA | FIRMA DEL CONSTRUCTOR

APROBACIÓN MUNICIPAL

PROYECTO: CASA DEL ARTESANO MUNICIPALIDAD DE HOHENAU

LÁMINA: ESTRUCTURA DE TECHO CORTE LONGITUDINAL

pag. 03