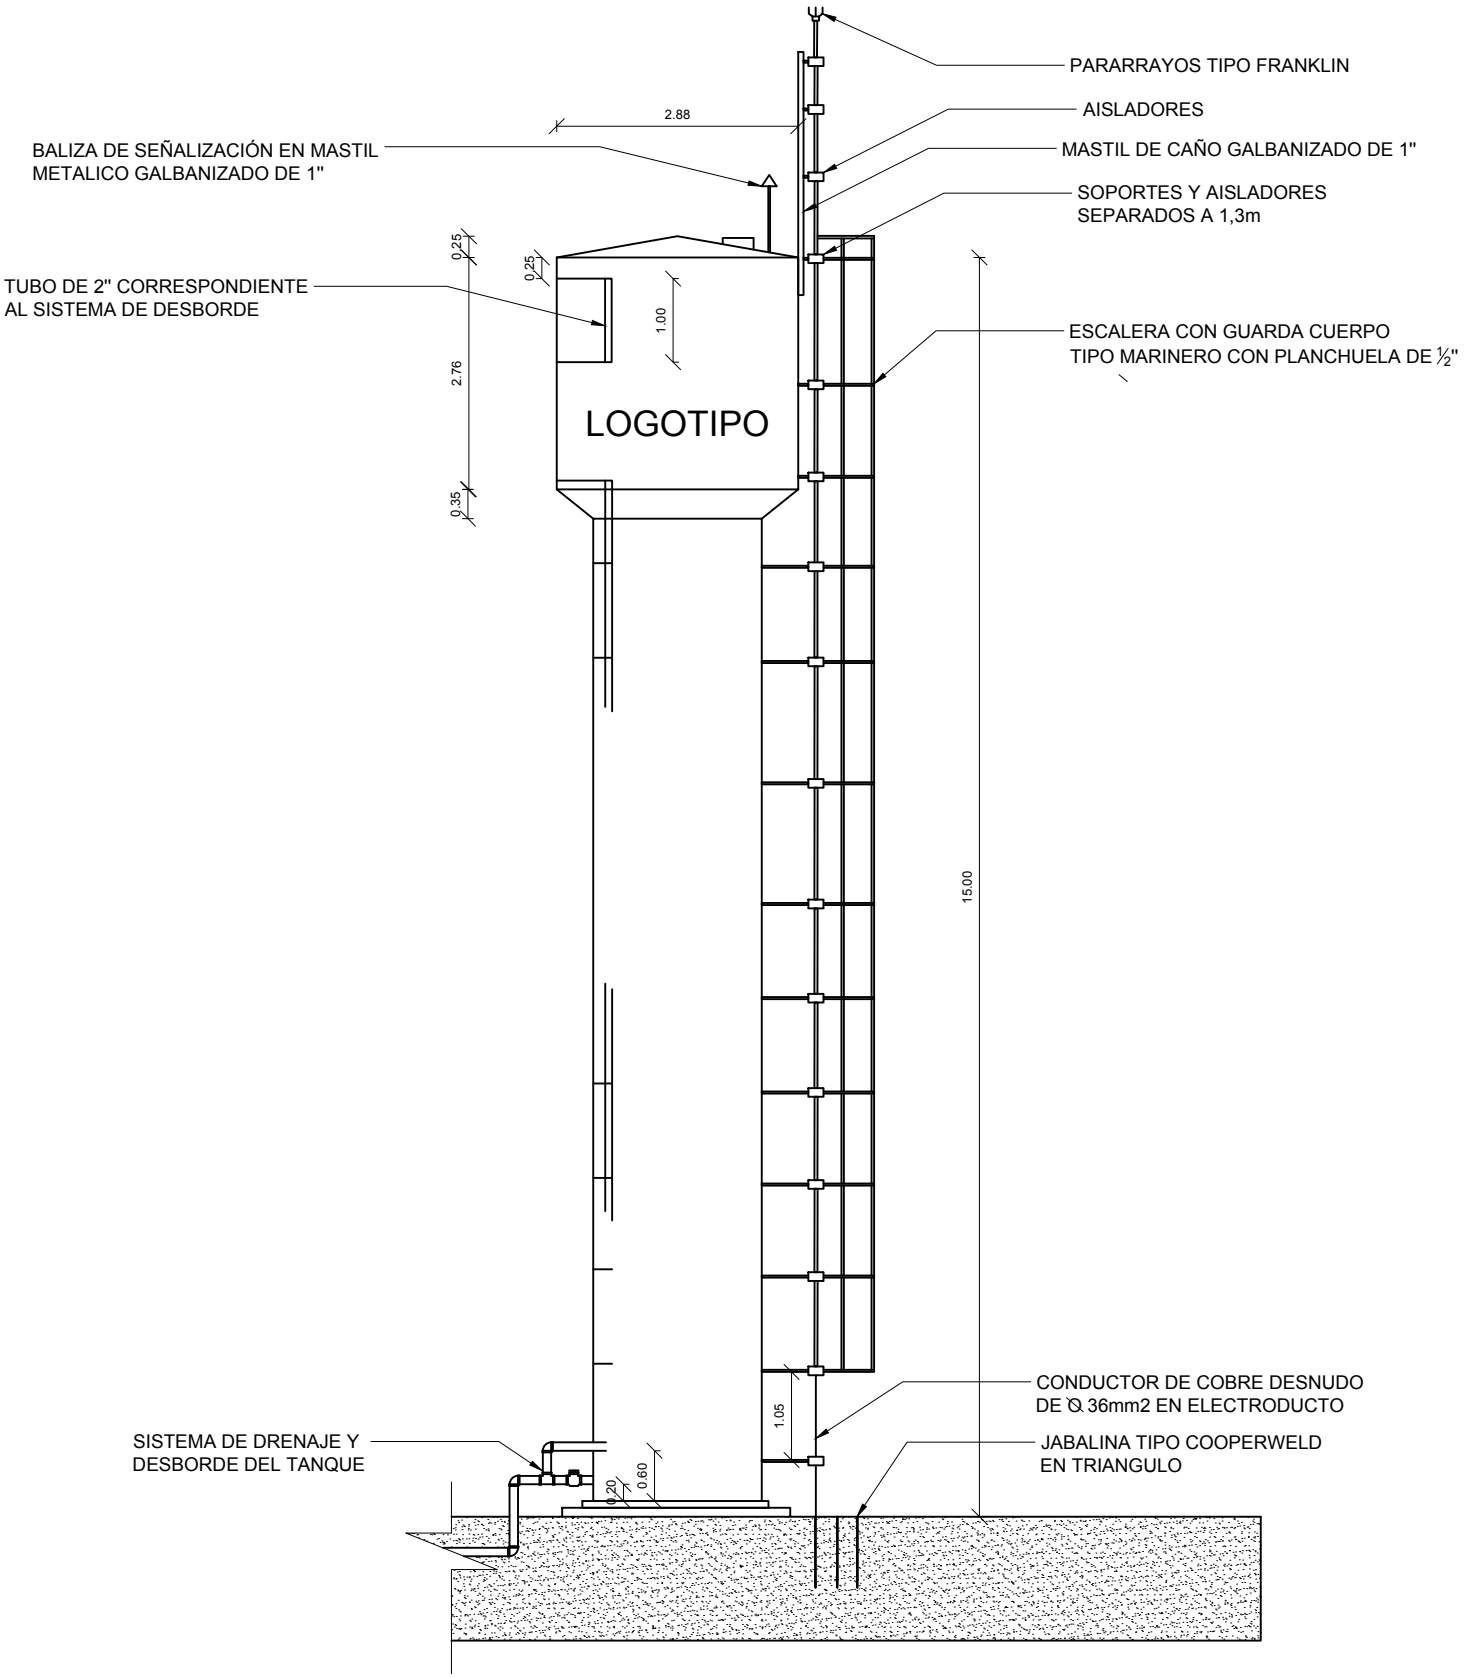
PARARRAYOS TIPO FRANKLIN
AISLADORES
MASTIL DE CAÑO GALBANIZADO DE 1"
SOPORTES Y AISLADORES
SEPARADOS A 1,3m
2.88
BALIZA DE SEÑALIZACIÓN EN MASTIL
METALICO GALBANIZADO DE 1"
0.25
0.25
TUBO DE 2" CORRESPONDIENTE
AL SISTEMA DE DESBORDE
1.00
2.76
LOGOTIPO
0.35
ESCALERA CON GUARDA CUERPO
TIPO MARINERO CON PLANCHUELA DE ½"
15.00
CONDUCTOR DE COBRE DESNUDO
DE ⌀ 36mm2 EN ELECTRODUCTO
1.05
SISTEMA DE DRENAJE Y
DESBORDE DEL TANQUE
JABALINA TIPO COOPERWELD
EN TRIANGULO
0.20
0.60