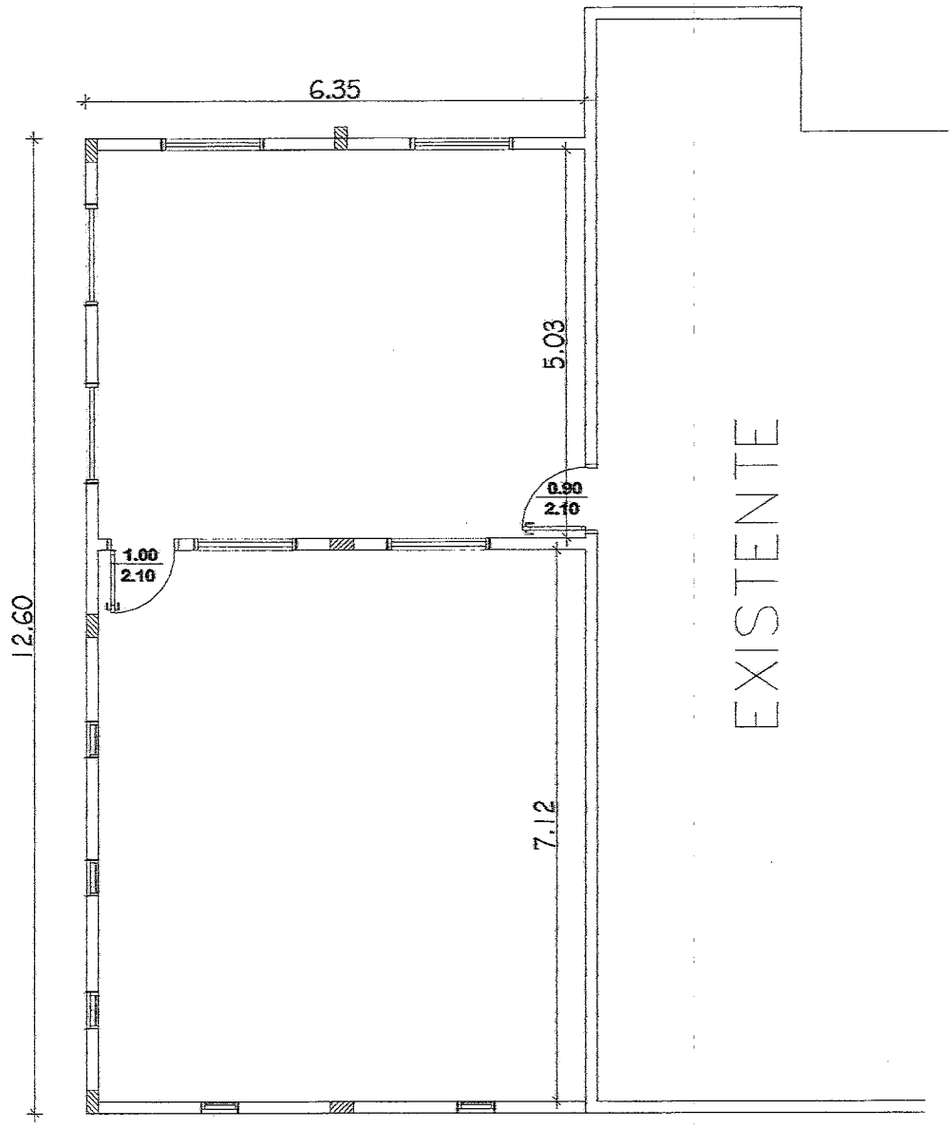

PLANTA ACOTADA

OBSERVACIÓN: Todas las medidas deben ser verificadas en obra.

FACULTAD DE POLITECNICA UNIVERSIDAD NACIONAL DEL ESTE		
PROYECTO: AMPLIACION EN 2da PLANTA DE PABELLON		
PROYECTISTA:	UBICACION: CAMPUS UNIVERSITARIO KM 8 ACARAY PROPIETARIO: FACULTAD DE POLITECNICA	LAMINA NRO:
DISEÑO:	DETALLE DE PLANTAS ACOTADA	1/1
FECHA JULIO/2016		
Propietario / Constructor / Proyectista		Escalas 1/50

Arq. Miguel A. Portillo Grau
Mat. Nº 1763 C S J

BLOQUE DECANATO

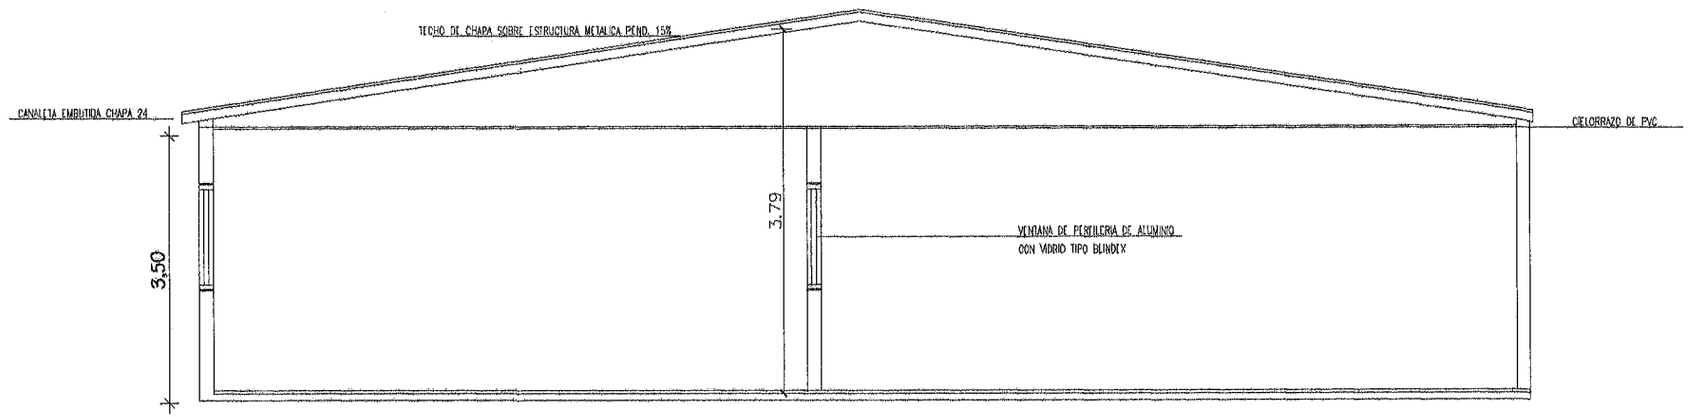

CORTE A A

Arq. Miguel A. Portillo Grau
Mat. Nº 1763 C.S.J

OBSERVACION: Todas las medidas deben ser verificadas en obra.

FACULTAD DE POLITECNICA UNIVERSIDAD NACIONAL DEL ESTE		
PROYECTO: AMPLIACION EN 2da PLANTA DE PABELLON		
PROYECTISTA:	UBICACION: CAMPUS UNIVERSITARIO KM 8 ACARAY	LAMINA NRO:
	PROPIETARIO: FACULTAD DE POLITECNICA	
DISEÑO:	DETALLE DE CORTE A A	1/1
FECHA JULIO/2016		Escalas
Propietario Constructor Proyectista		1/50

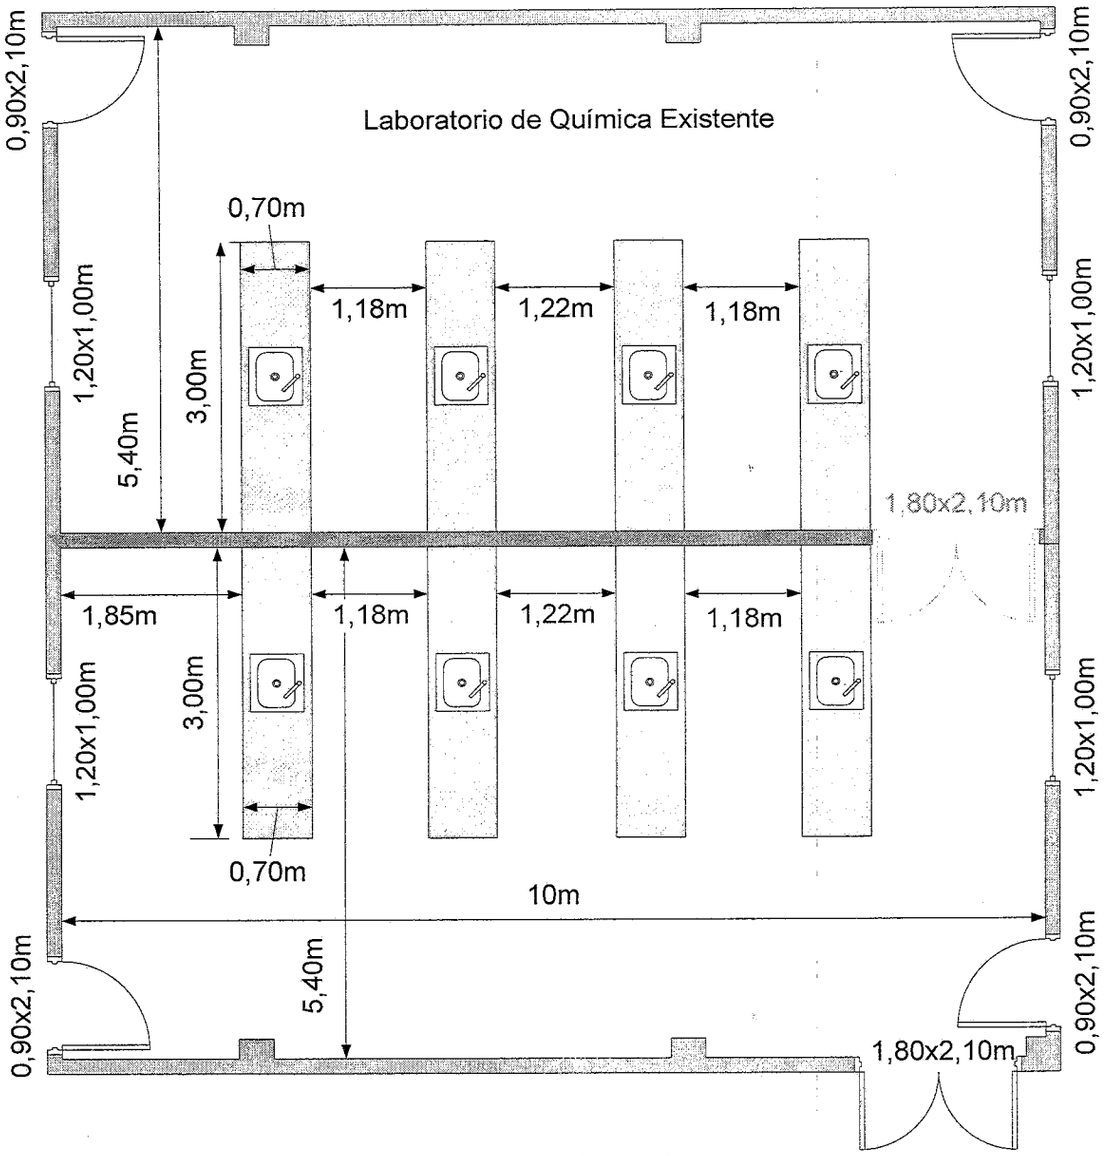

Altura de las Paredes 3,90m

Arq. Miguel A. Portillo Grau
Mat. Nº 1763 C.S.J