HOJA A3

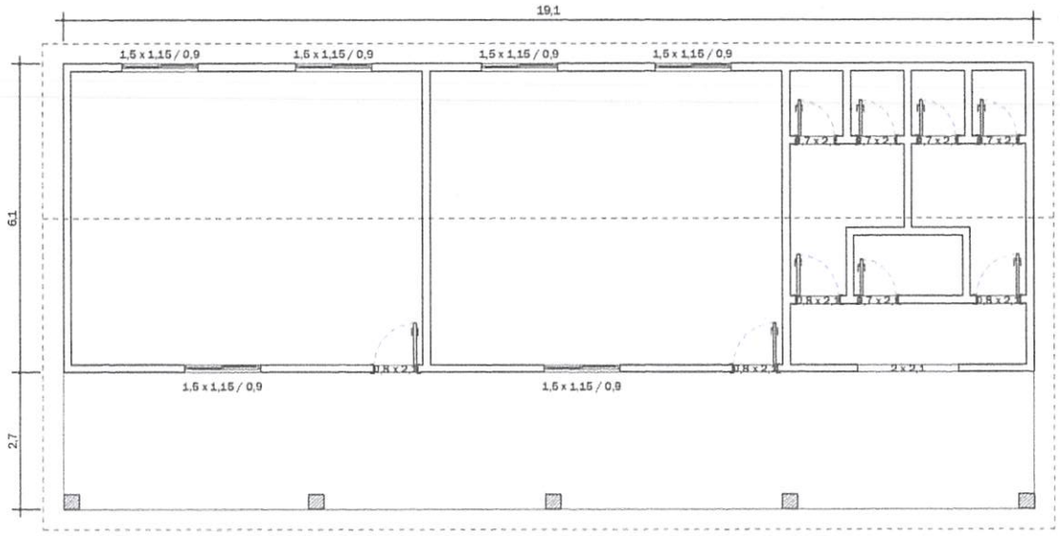

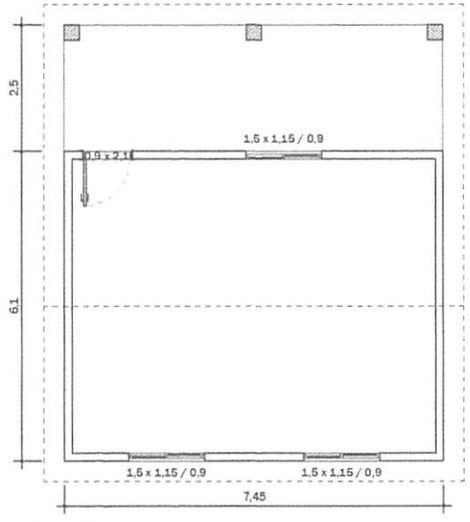

1 - PLANTA GENERAL
Escala 1 : 100

Lider Jiménez
Ing. Civil
Reg. MOPC 3616

MUNICIPALIDAD DE YGUAZU	
Departamento: De Obras	
Proyecto y Fiscalización	
Lam. N°:01	Obra: Pintura General Esc. Bas. N°.1323 San Lorenzo
Año: 03/03/23	